
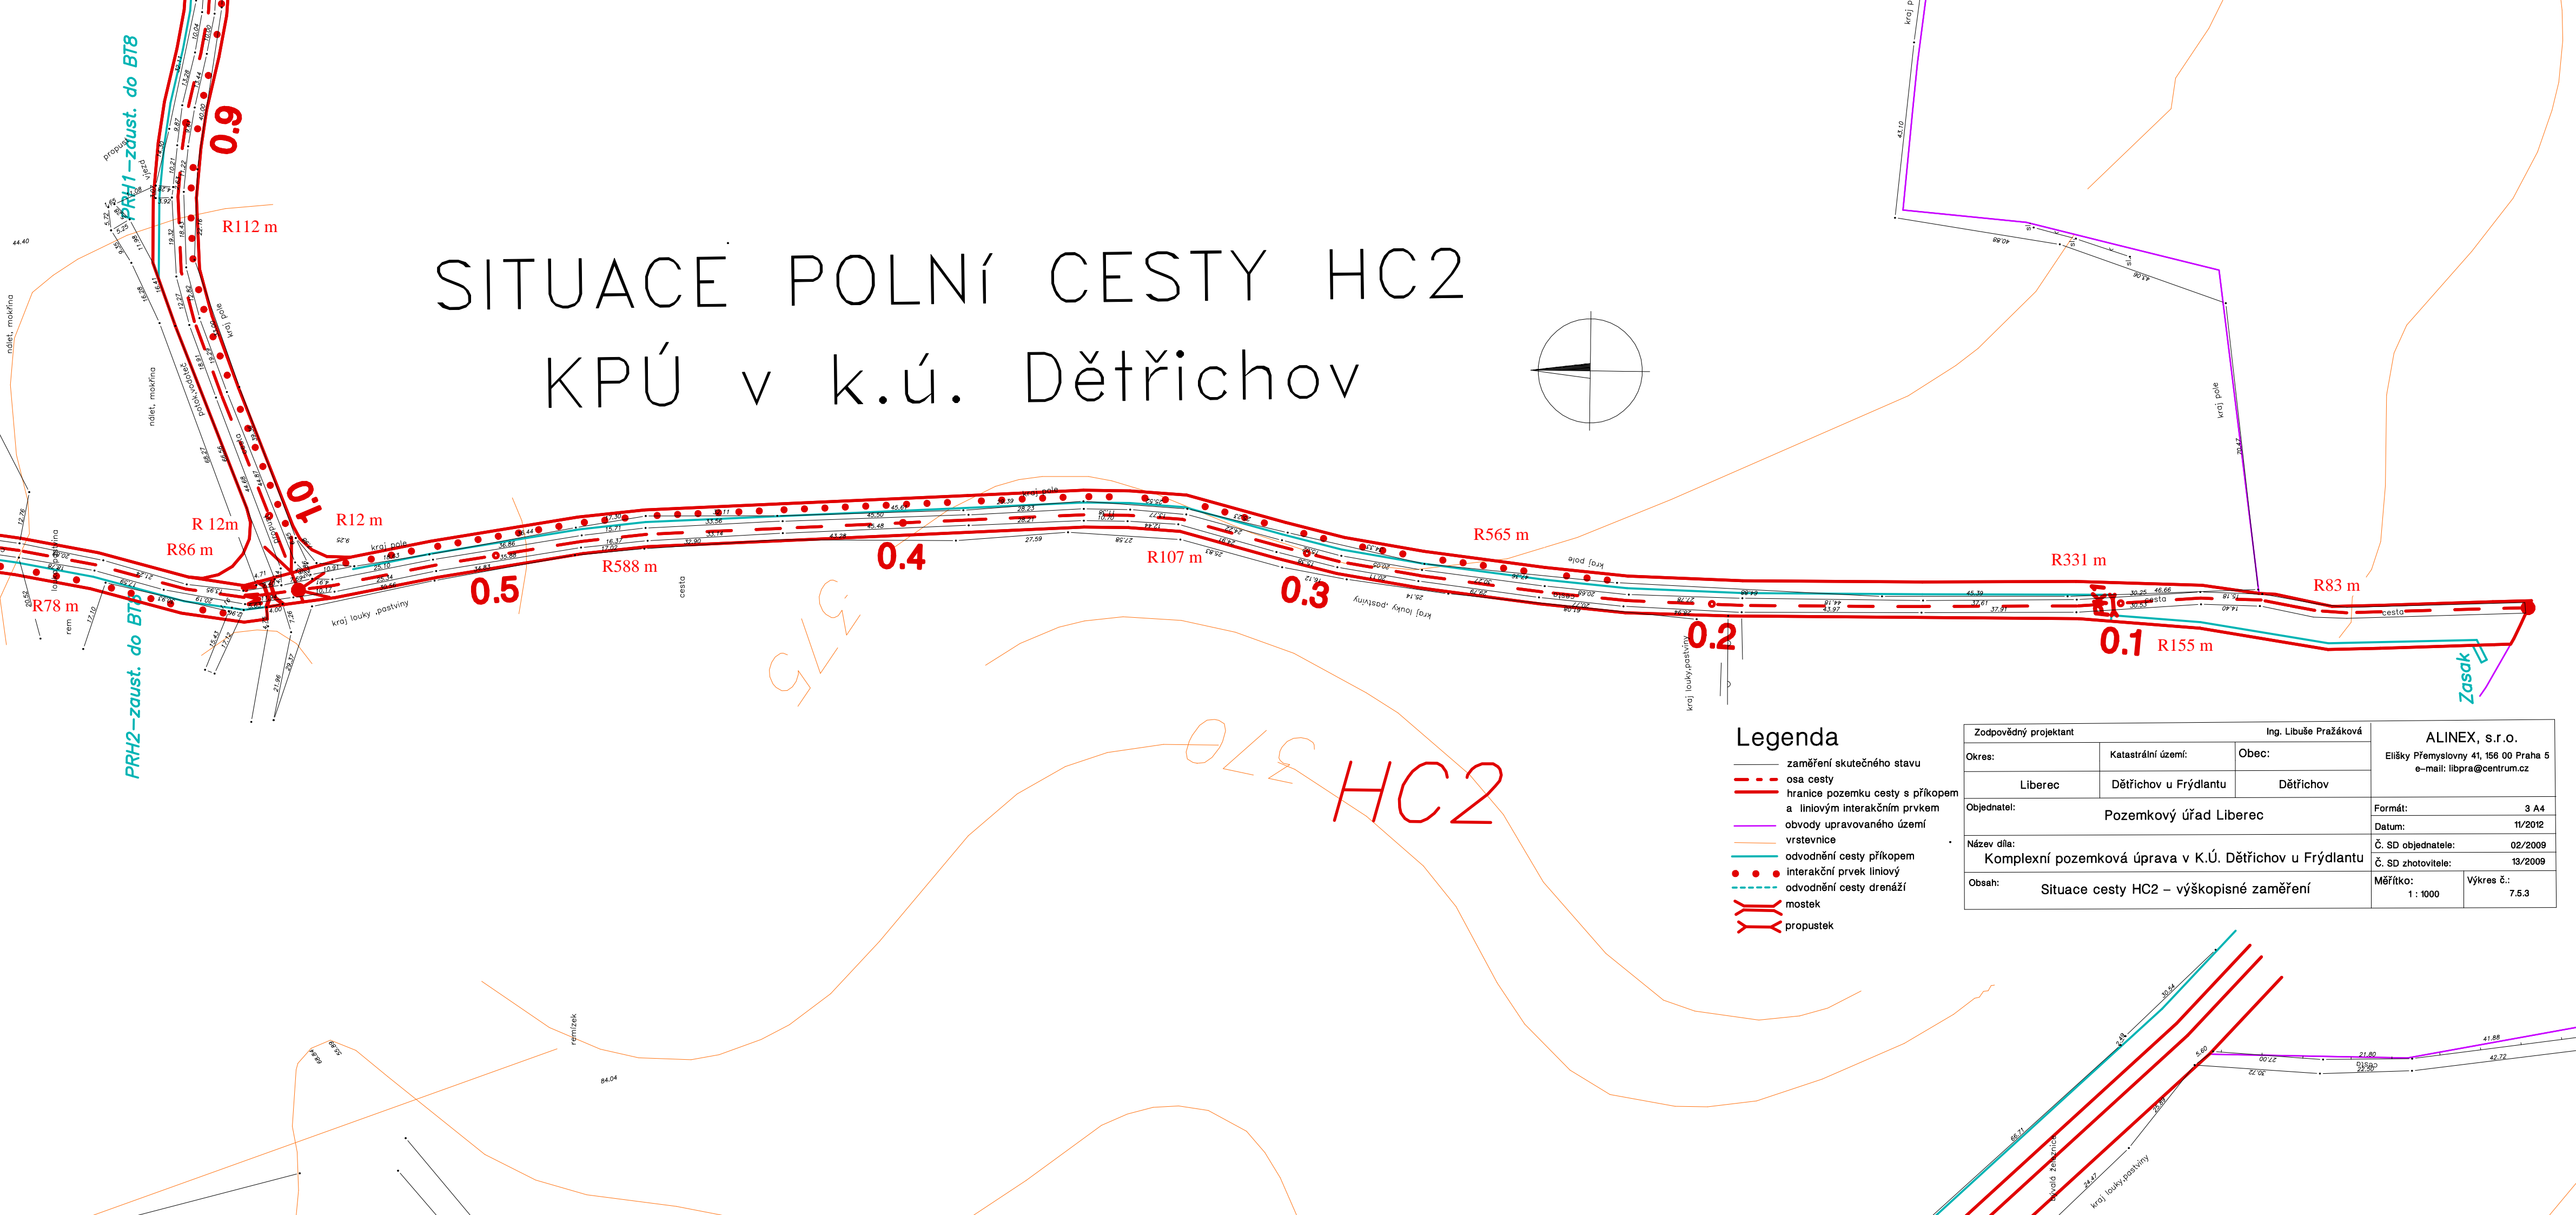


# SITUACE POLNÍ CESTY HC2 KPÚ v k.ú. Dětřichov

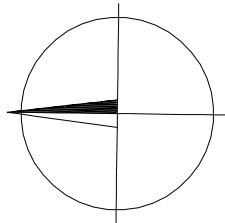

## Legenda

- zaměření skutečného stavu
- osa cesty
- hranice pozemku cesty s příkopem a liniovým interakčním prvkem
- obvodový území
- vrstevnice
- odvodnění cesty příkopem
- • • interakční prvek liniový
- - - odvodnění cesty drenáží
- mostek
- propustek

Zodpovědný projektant			Ing. Libuše Pražáková		ALINEX, s.r.o. Elišky Přemyslovny 41, 156 00 Praha 5 e-mail: libpra@centrum.cz	
Okres:	Katastrální území:	Obec:				
Liberec	Dětřichov u Frýdlantu	Dětřichov				
Objednatel:						
Pozemkový úřad Liberec				Formát:	3 A4	
Název díla: Komplexní pozemková úprava v K.Ú. Dětřichov u Frýdlantu				Datum:	11/2012	
				Č. SD objednatel:	02/2009	
				Č. SD zhotovitele:	13/2009	
				Obsah:		
Situace cesty HC2 – výškopisné zaměření				Měřítko: 1 : 1000	Výkres č.: 7.5.3	

