




1 - 1:100

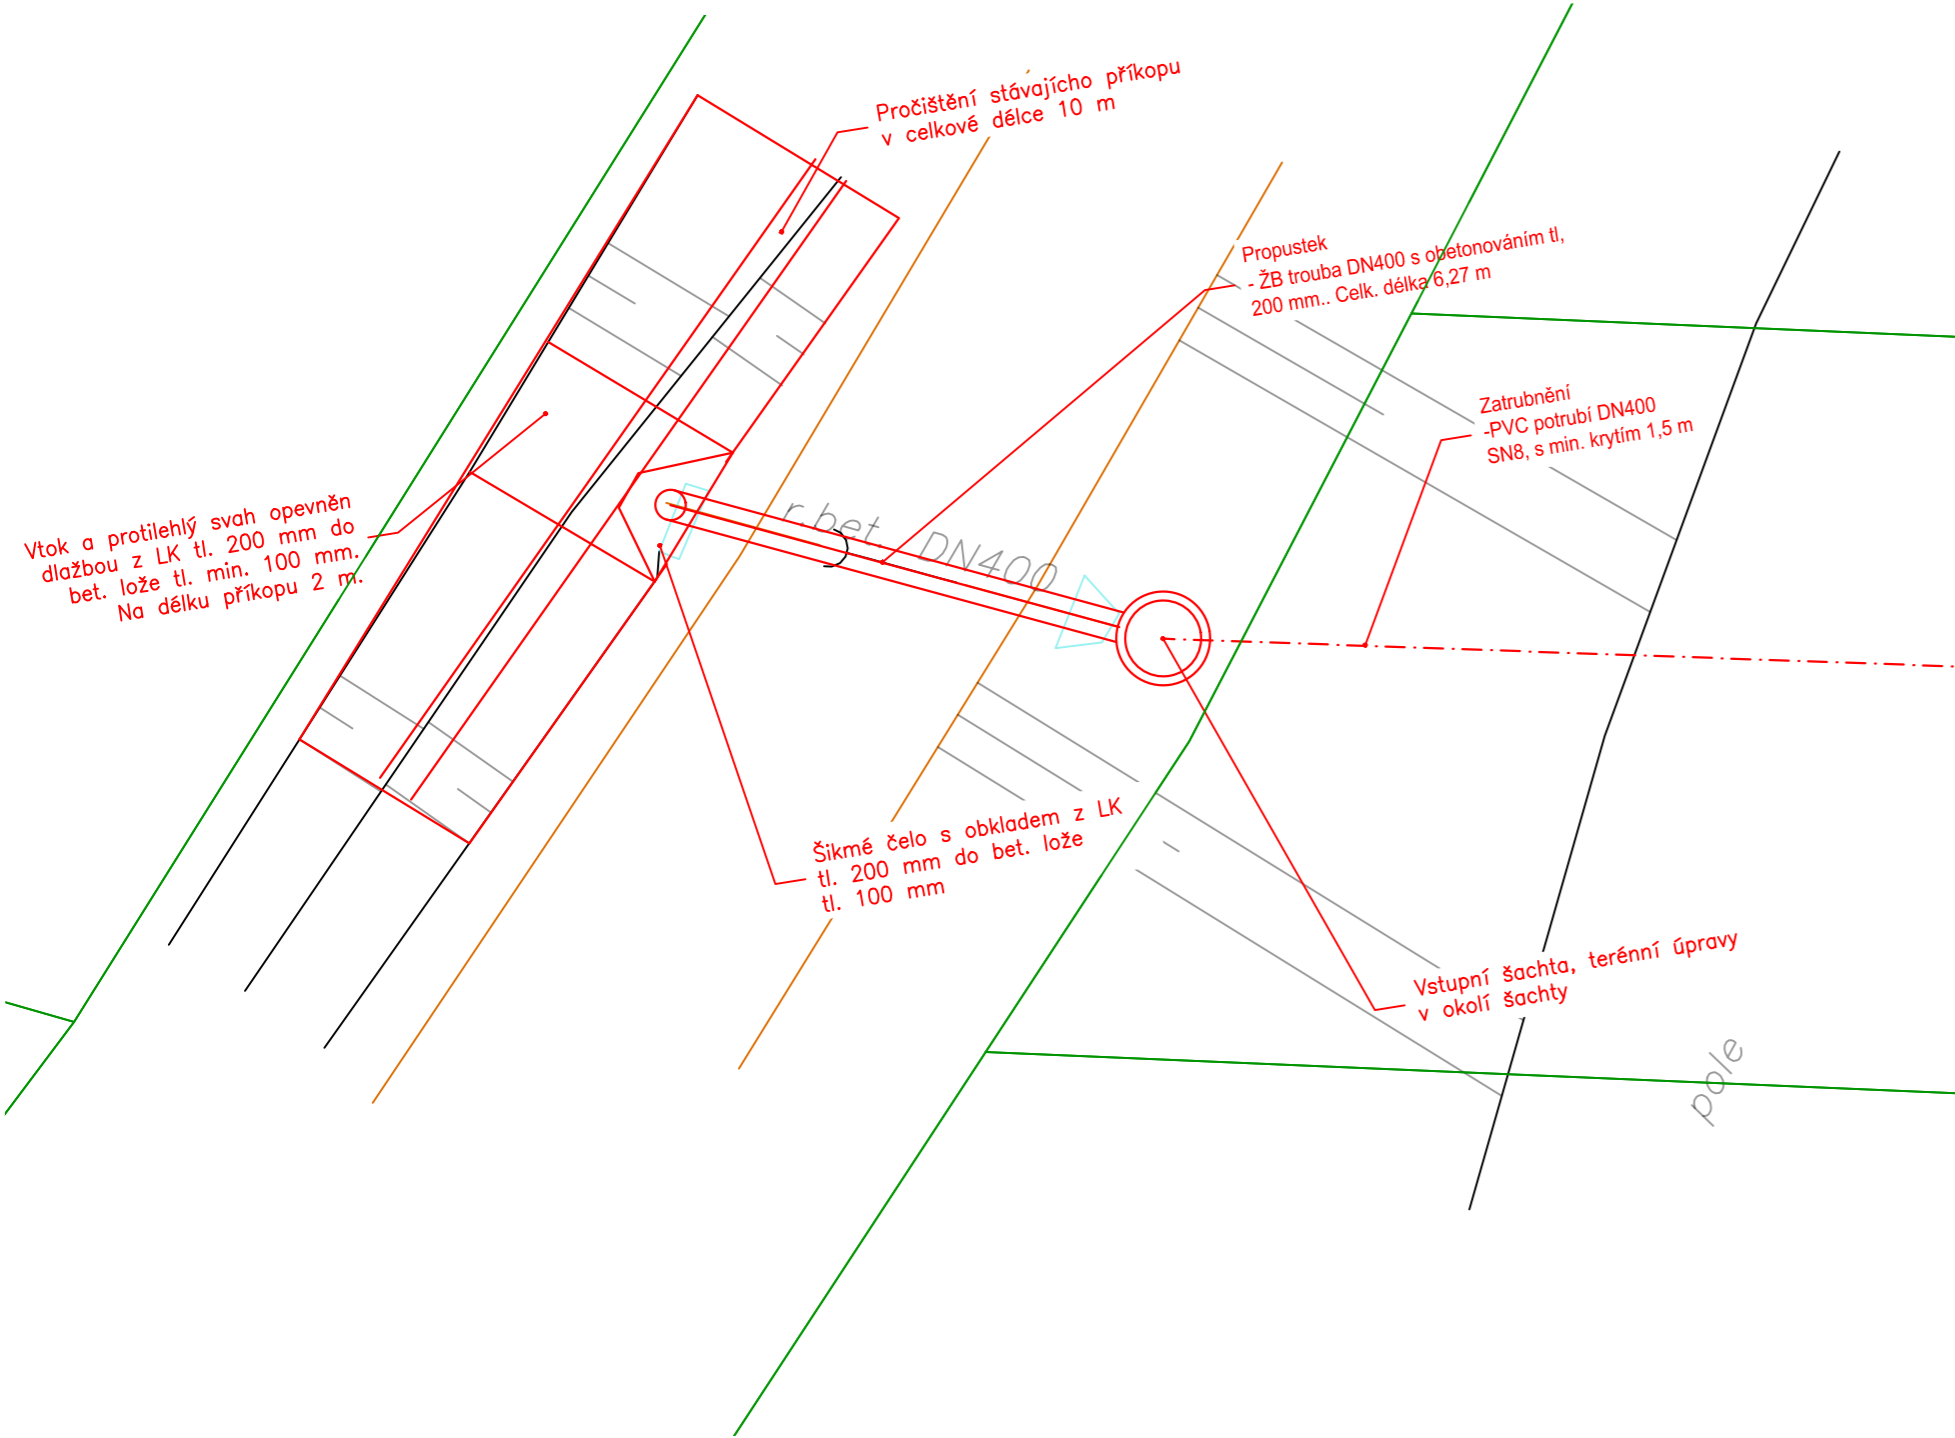


2 - 1:100

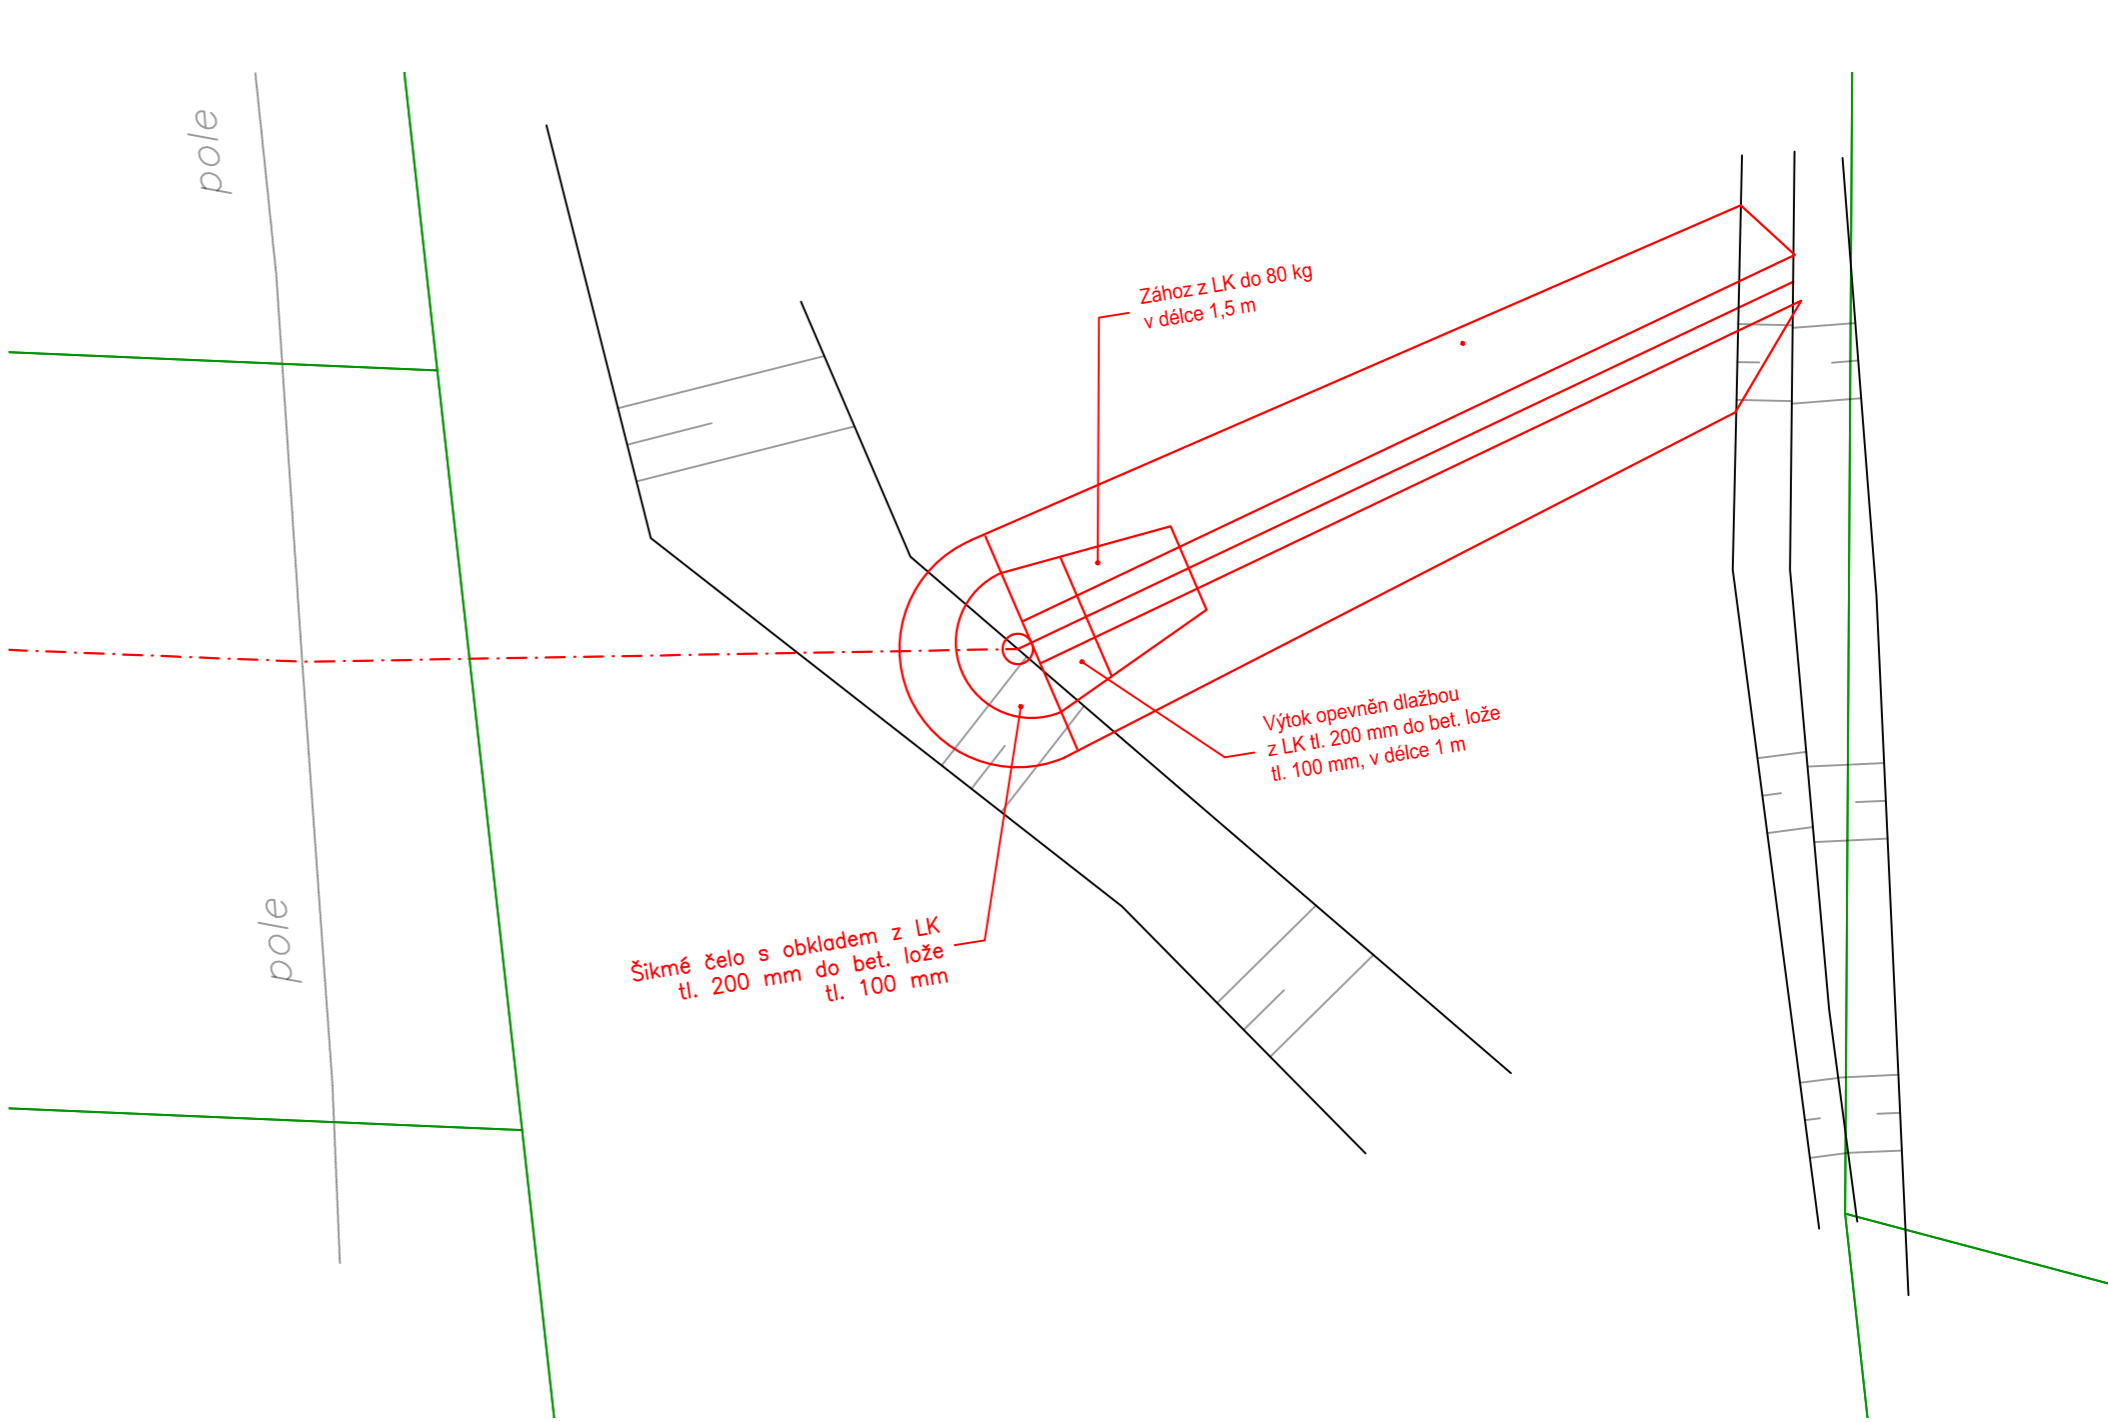


1:500

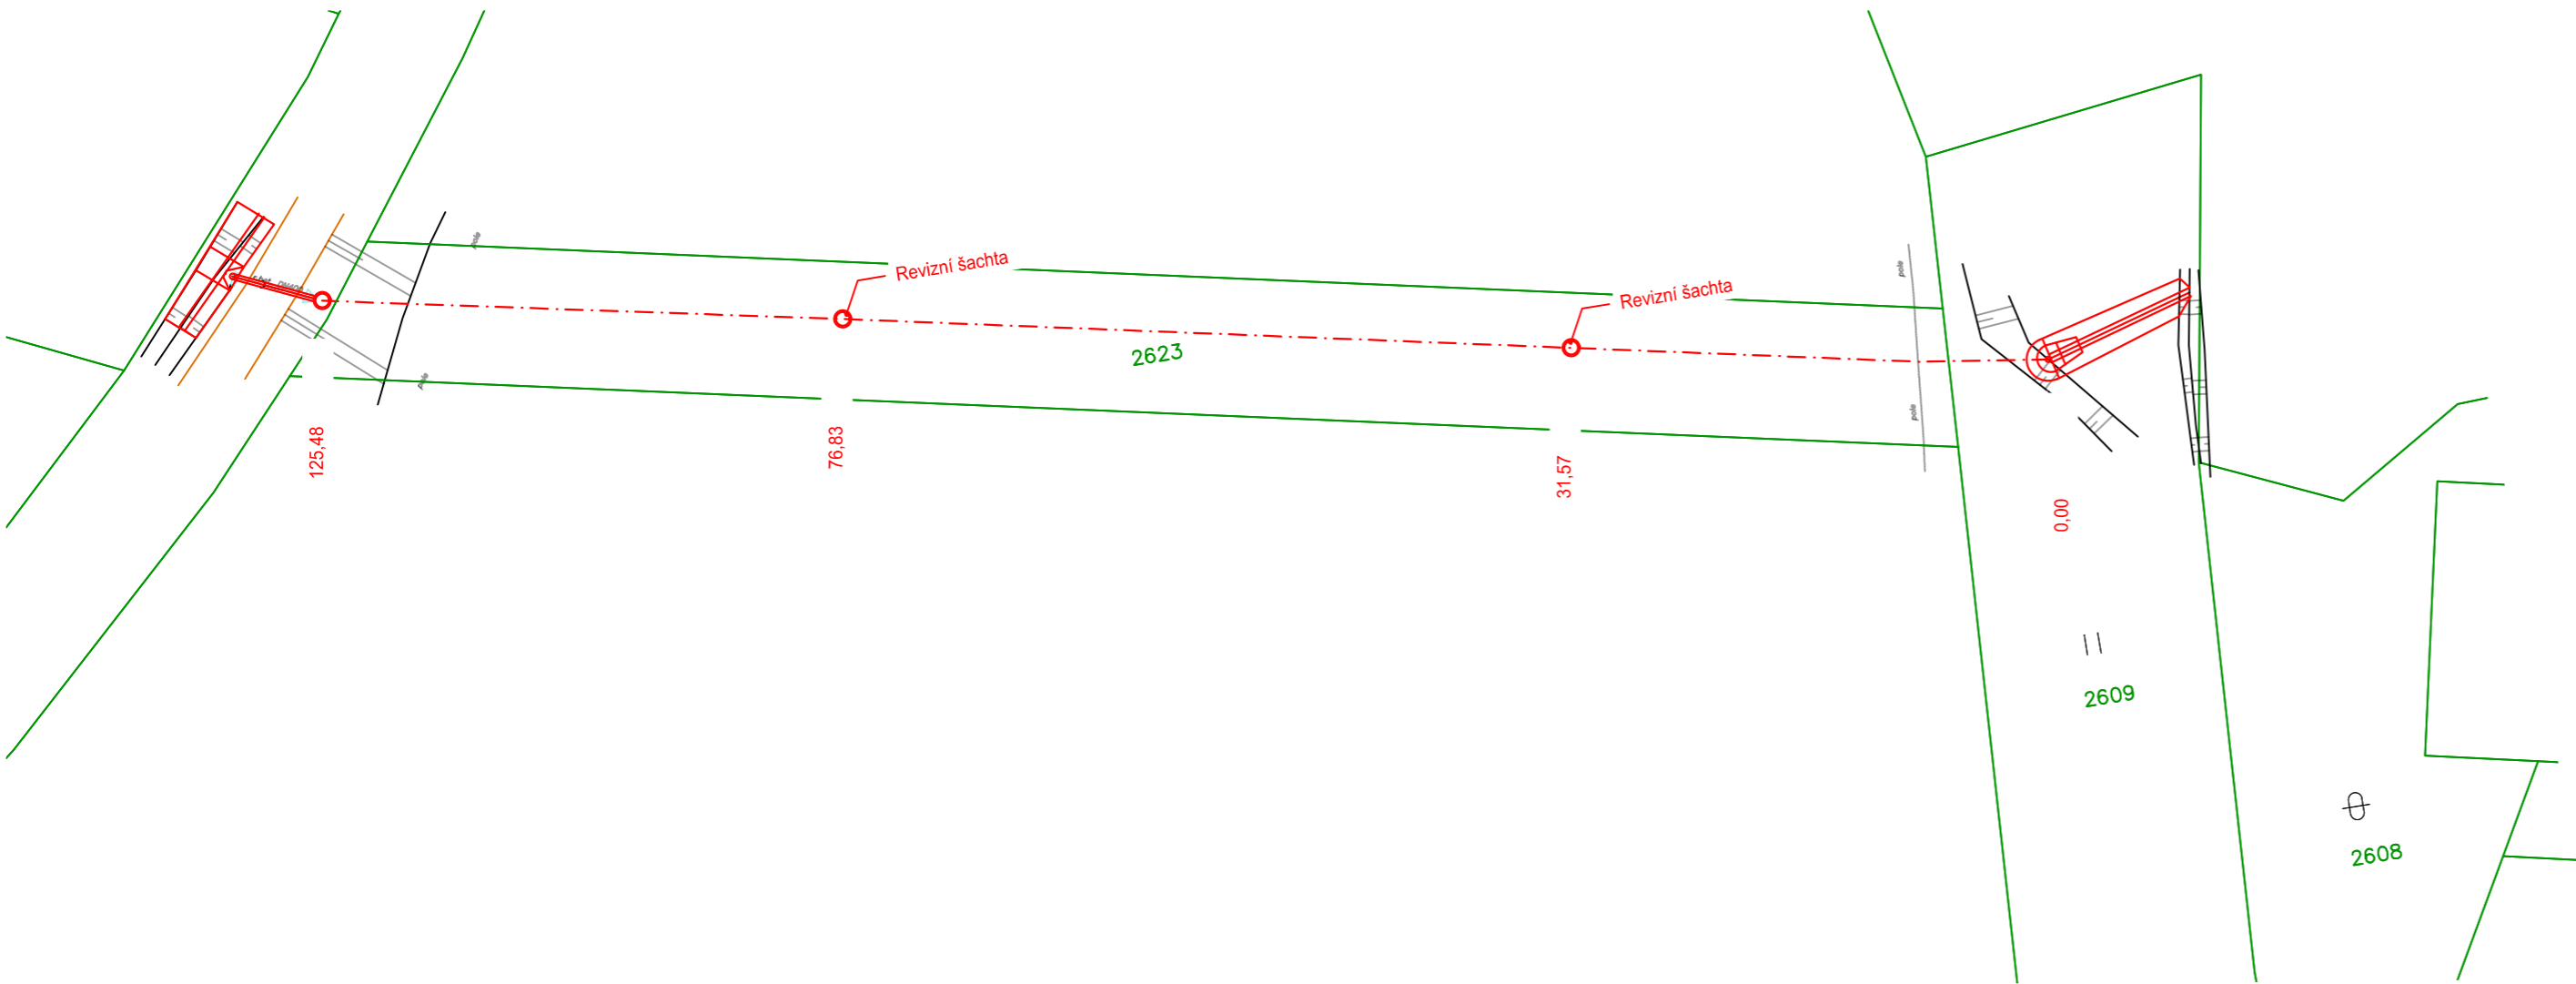

- LEGENDA:
- stávající stav
 - hranice katastru nemovitostí
 - nový stav
 - hladina vody, vodní tok

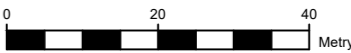

<div>NDCon s.r.o.</div> <div>Zlatnická 10/1582, 110 00 Praha 1, Česká republika, tel.: +420 251 019 231, IČ: 64939511, DIČ: CZ64939511</div>				
Vypracoval: Ing. Josef Zelenka		Vedoucí projektu: Ing. Josef Zelenka	Autorizace:	Paré:
Kreslil: Ing. Josef Zelenka	Odpovědný projektant: Ing. Ladislav Němeček			
Investor: SPÚ ČR. KPÚ pro Plzeňský kraj, pobočka Klatovy Čapkova 127/V, 339 01 Klatovy				Podpis:
Stavba: Vodohospodářská opatření III v k.ú. Bolešiny -Propustek P10 a zatrubnění VO3				
Objekt: SO 07: Rekonstrukce propustku P10, zatrubnění VO3		Formát: A2	Datum: 10/2018	
Část: D. Dokumentace objektů		Stupeň: DSP/DPS	Č. zakázky: 551	
Obsah: Situace		Měřítko: 1:1000	Č. přílohy: D.7.2.	