


PŮDORYS

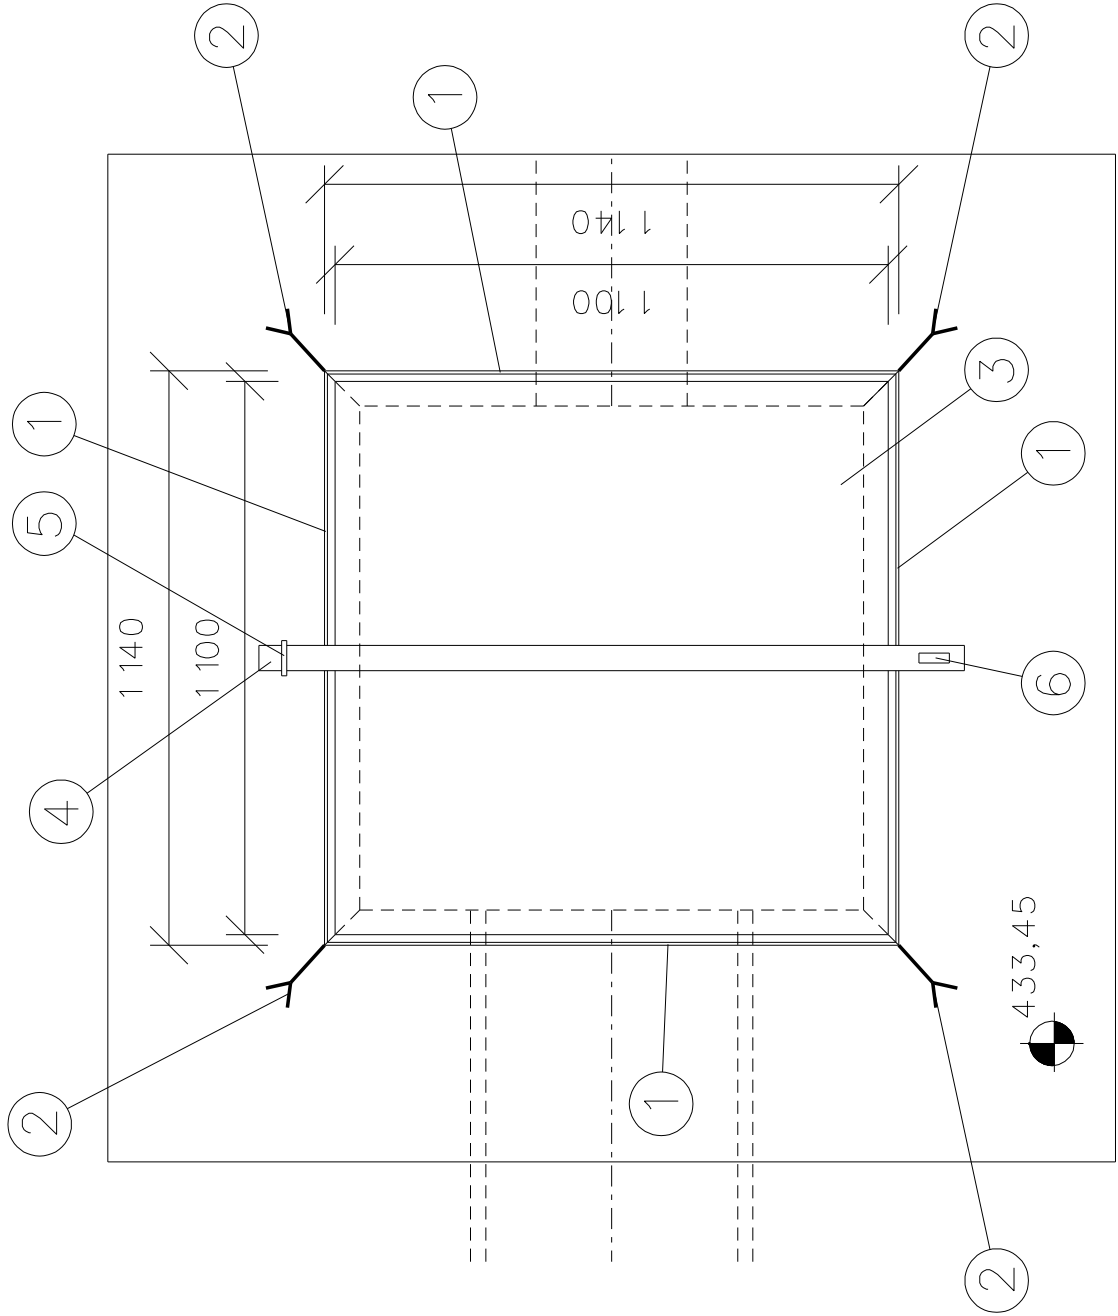

- 1

PROFIL **L**70x70x8 mm, DL. 1.10 m, 4 ks
4 x 1,10 m x 8,370 kg/m = 36,90 kg
- 2

PROFIL **∅**40x4 mm, DL. 0.20 m, 4 ks
4 x 0,20 m x 1,256 kg/m = 1,00 kg

100

5
- 3

ŽEBROVANÝ OCELOVÝ PLECH 1100x1100x6 mm, 1 ks
1 x 1,21 m² x 51,10 kg/m² = 62,90 kg
- 4

PROFIL **∅**50x5 mm, DL. 1.40 m, 1 ks
1 x 1,40 m x 1,962 kg/m = 2,80 kg
- 5

PROFIL **∅**10 mm, DL. 0.37 m, 1 ks
1 x 0,37 m x 0,617 kg/m = 0,30 kg

70

150
- 6

PROFIL **∅**10 mm, DL. 0.29 m, 1 ks
1 x 0,29 m x 0,617 kg/m = 0,20 kg

50

100

JEDNOTLIVÉ PRVKY K SOBĚ SVÁŘENY KOUTOVÝMI SVÁRY

MĚŘÍTKO 1:15