




PŮDORYS  
 1 : 50

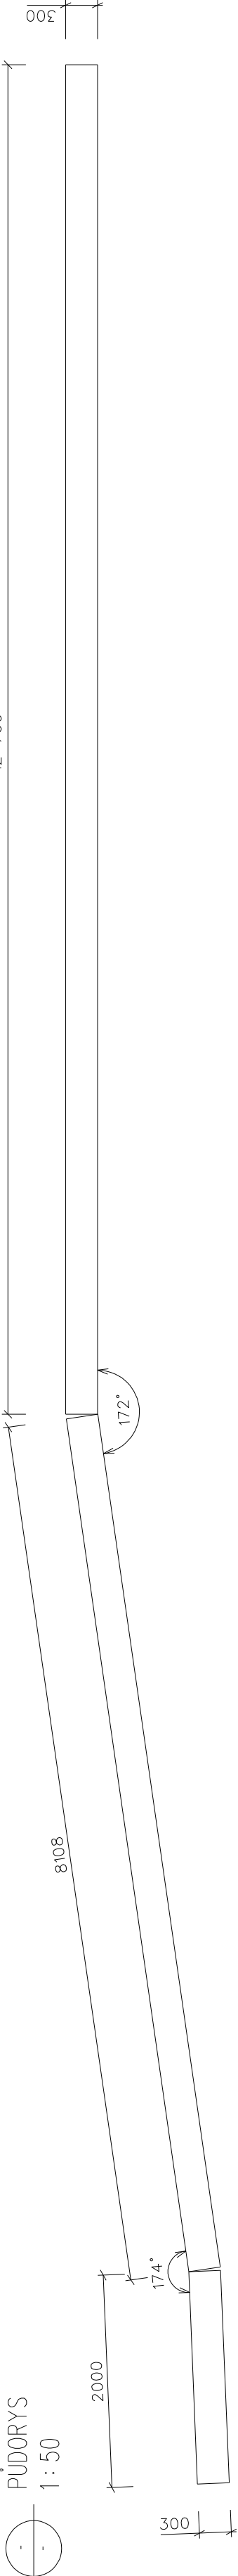

PODÉLNÝ ŘEZ  
 1 : 50

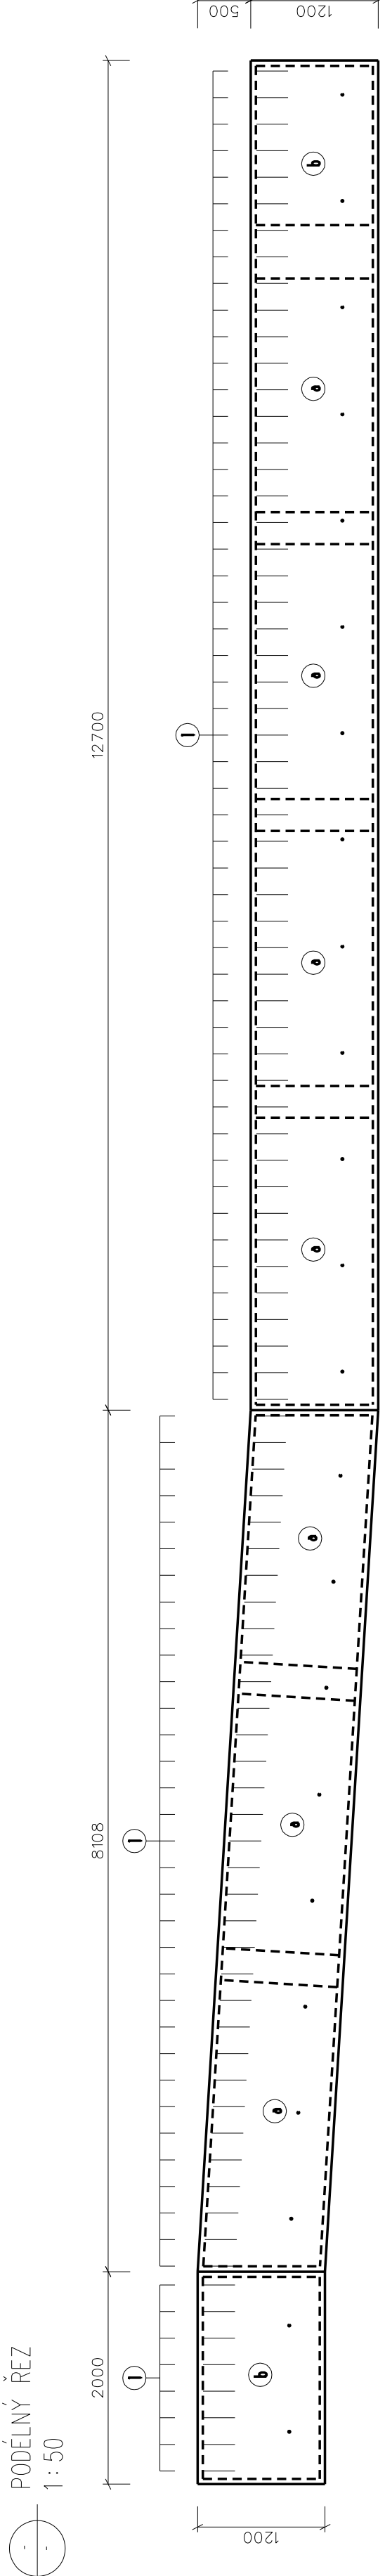

C PŘÍČNÝ ŘEZ  
 1 : 50

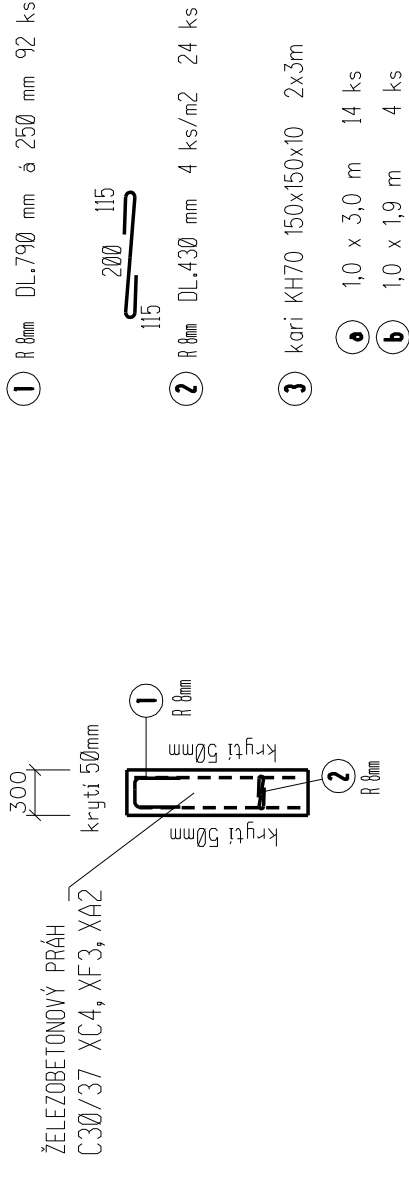

VÝKAZ MATERIÁLU PRÁH  
 OCELOVÉ PRVKY

OZNAČ.	OCEL	POČET	DĚLKA 1 ks (mm)	HMOTNOST 1 m (kg)	HMOTNOST 1 ks (kg)	HMOTNOST CELKEM [kg]
1	R 8mm	92	990	0,395	0,40	36,8
2	R 8mm	24	630	0,395	0,25	6,0
3	kari KH70 150x150x10	9			50,59	455,4
CELKOVÁ HMOTNOST						498,2 kg

BETON

OZNAČ.	BETON	PLOCHA [m2]	TLOUŠŤKA (m)	KUBATURA CELKEM [m3]
A	C30/37 XC4, XF3, XA2	27,40	0,30	8,3

Měřítko 1:50