



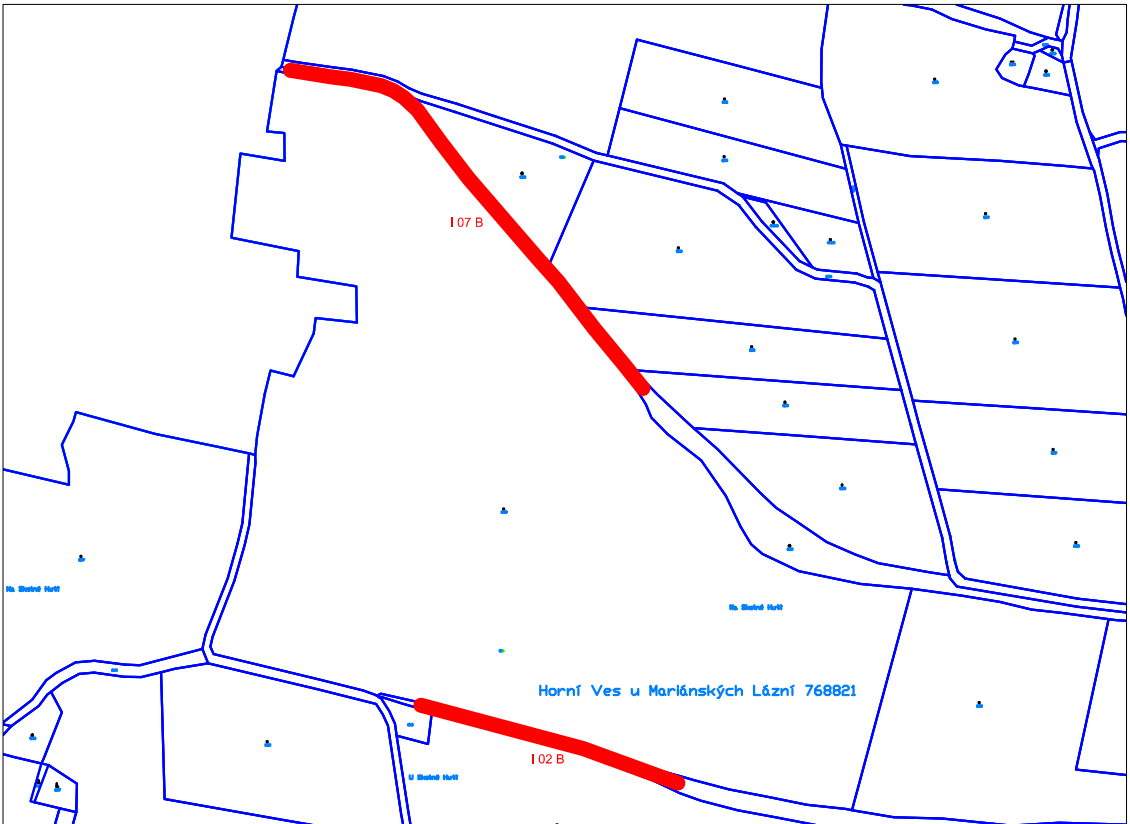

soupis rostlinného materiálu		
stromy		
č.	druh	počet ks
1	sorbus aucuparia "edulis"	18
2	acer pseudoplatanus	15
	pyrus communis	10
	tilia platyphyllos	10
	fraxinus excelsior	10
3	quercus robur	3
4	acer pseudoplatanus	9
5	prunus avium	9
keře		
1	ligustrum vulgare	18
	sambucus nigra	18
	rosa canina	20
2	prunus padus	48
3	crataegus laevigata	8
	rosa rubiginosa	8
	viburnum opulus	8
4	prunus spinosa	8
	euonymus europaeus	8
	lonicera xylosteum	12
5	juniperus communis	8
	viburnum opulus	8
	corylus avellana	8
Pozn.:	skupiny jsou navrhované jako kombinované, pozice je orientační, výsledná kompozice by měla být nahodilá s cílovým dodržáním počtu kusů	

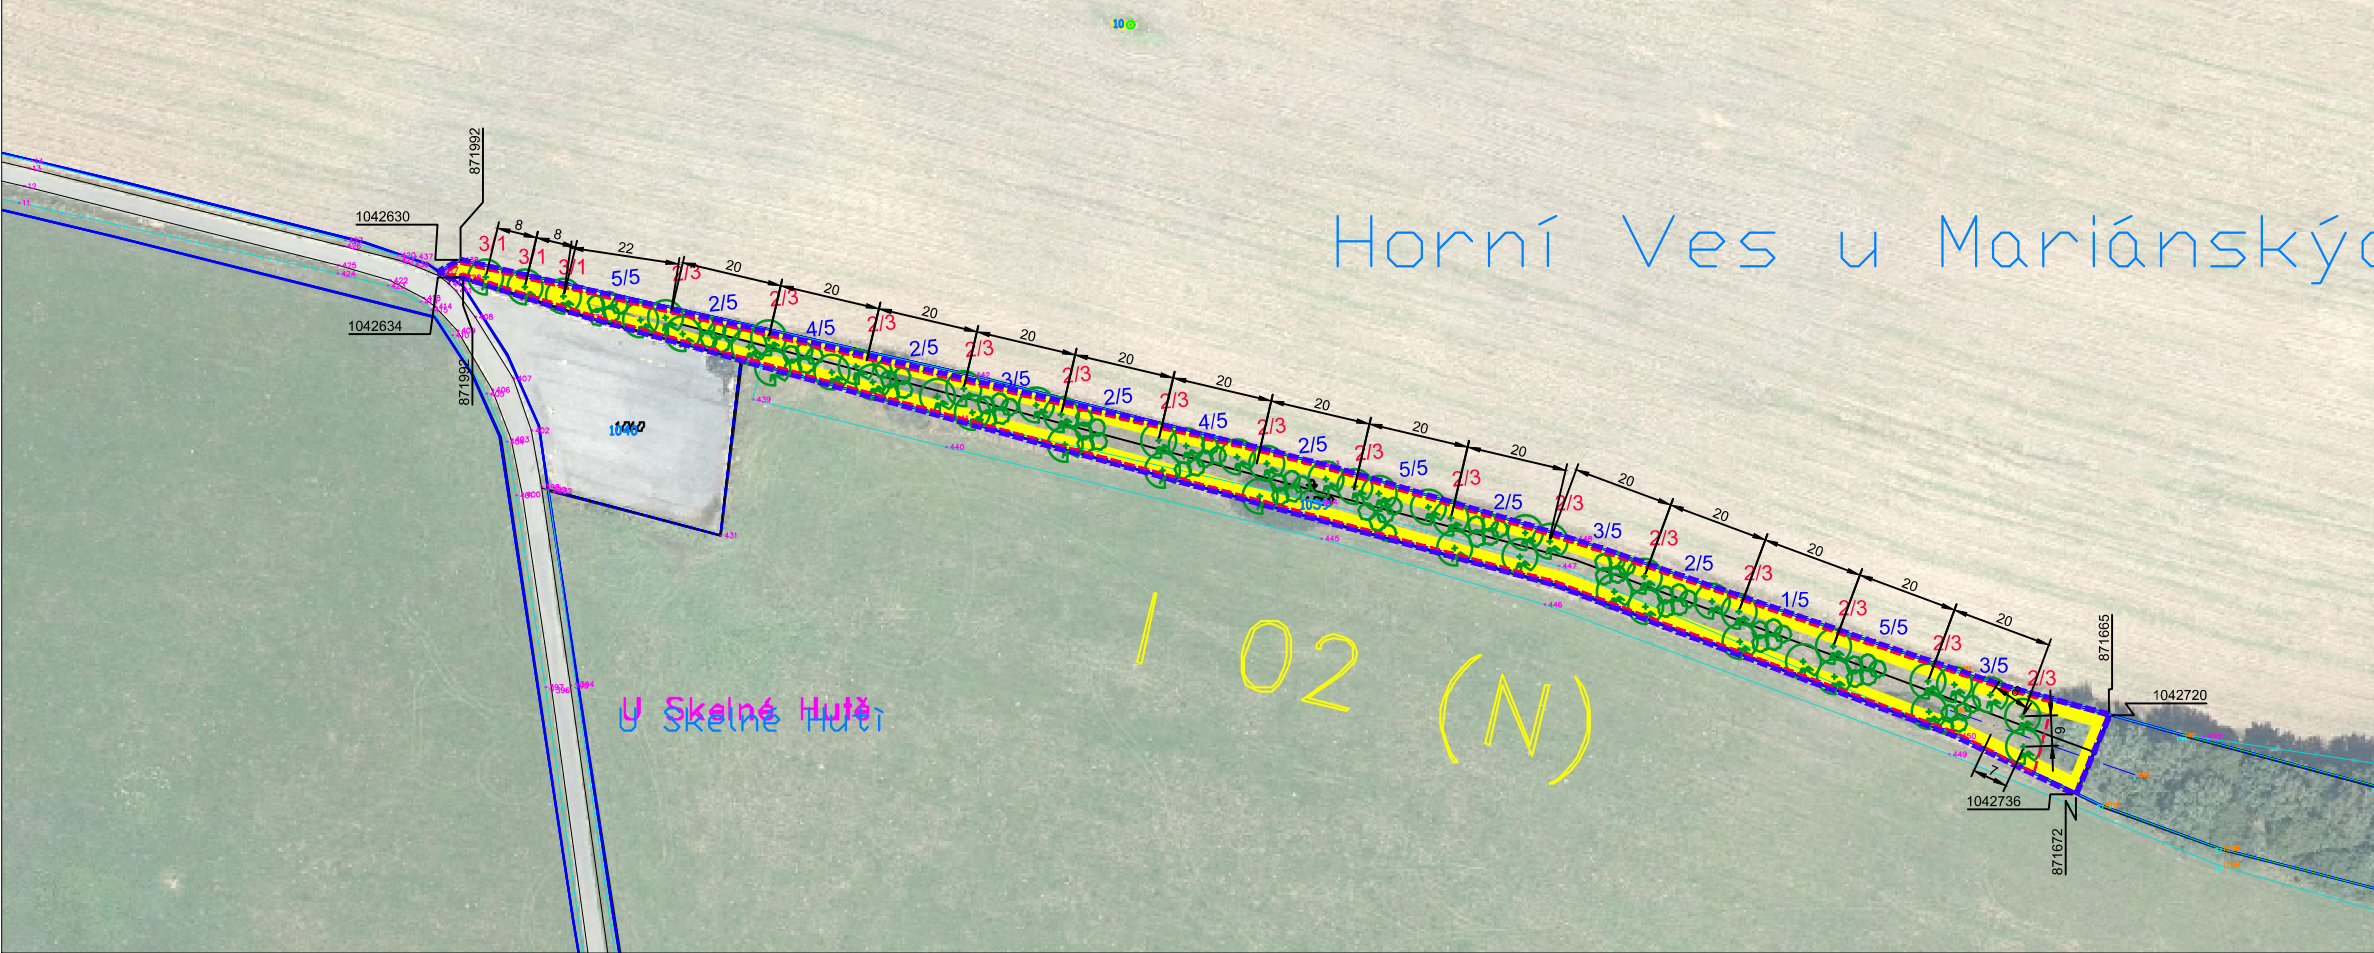

LEGENDA:

— Hranice katastrálních parcel

■■■■■ zájmové území stavby

---- hranice oplocenky

sadové úpravy
výsadby keře + stromy

6/3 6/3 označení druhu - stromy nebo keře / počet ks

zodp.projektant:	vypracoval:	tel: 777 632 781	datum :	č.paré:
Dipl.-Ing.L.Červinková	Dipl.-Ing.L.Červinková	e-mail: lenka.cervinkova@seznam.cz	10/2017	
investor: Česká republika - Státní pozemkový úřad, Krajský pozemkový úřad pro Karlovarský kraj, Pobočka Cheb				
stavba:	Realizace liniových interakčních prvků I 02 (N) a I 07 B (N) v k.ú. Horní Ves u Mariánských Lázní opatření vycházejících z plánů společných zařízení v rámci schválených komplexních pozemkových úprav DOKUMENTACE PRO PŘEVODĚNÍ STAVBY			stupeň: DPS
místo:	obec: p.p.č.1041, 1059, 1071 v k.ú. Horní Ves u Mariánských Lázní			měřítko: 1:1500
výkres:	situace - interakční prvek I 02 (objekt 2A) a I 07 (objekt 2B)			číslo výkr.: C2