



Příloha č. 3.4 – Situace a podélný profil silnice III/2183 – k.ú. Liboc u Kraslic  
měřítko: 1:1000/100

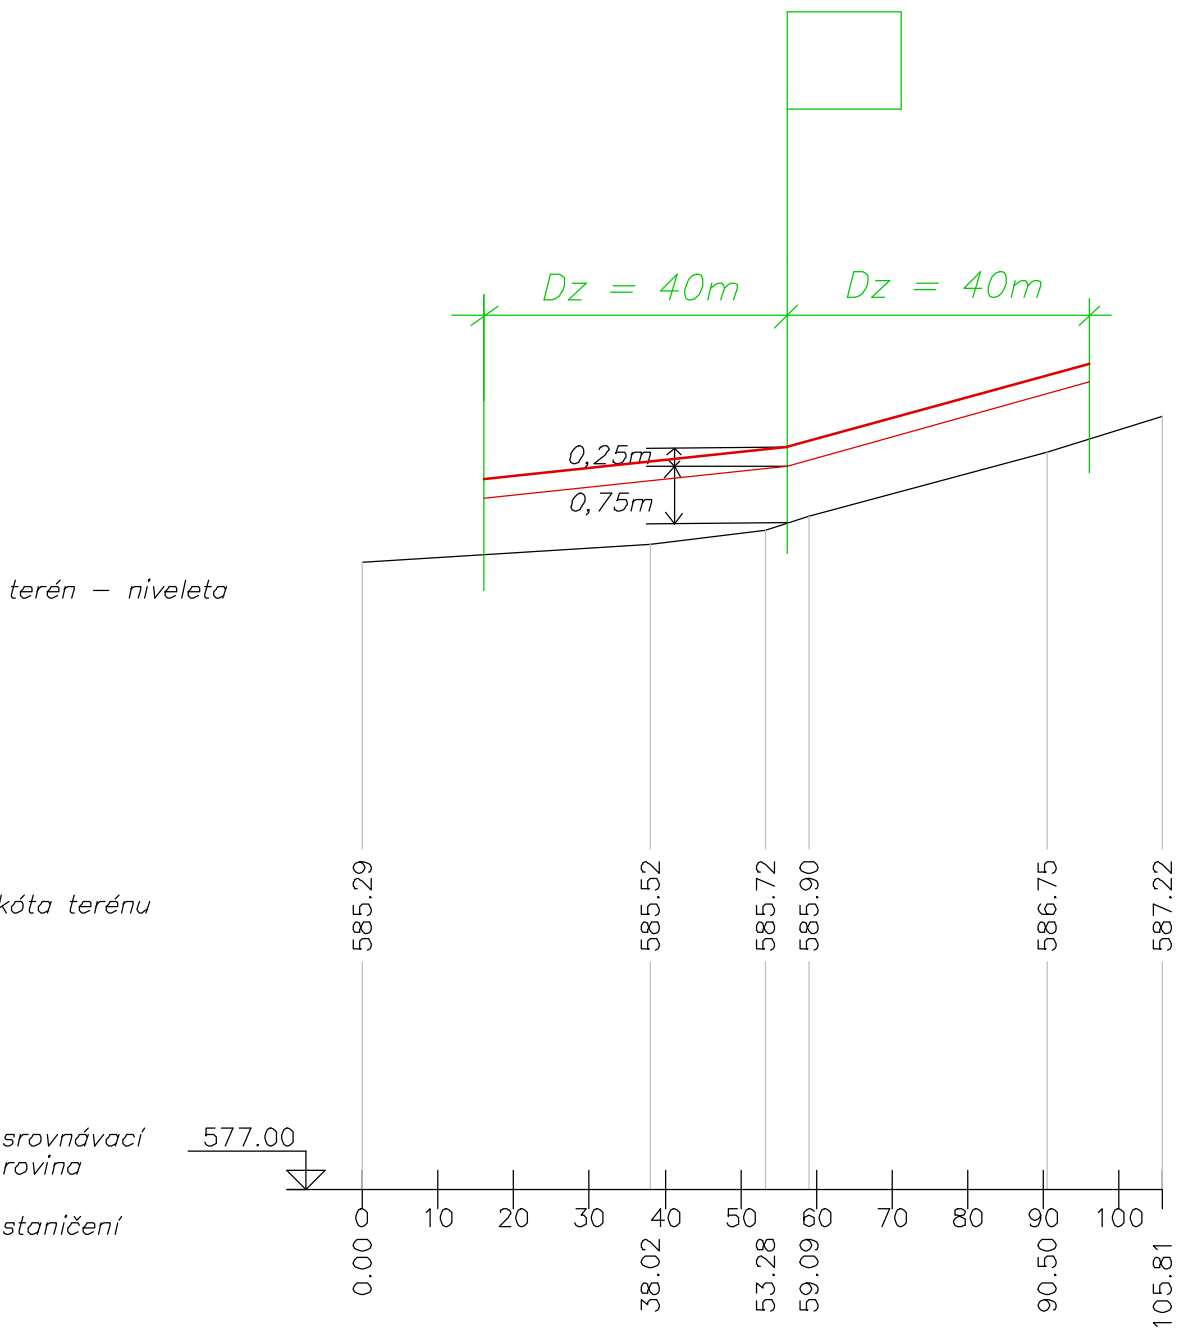

Sjezd cesty DC9 na silnici III/2183 (rozhled vlevo, vpravo, místo sjezdu)

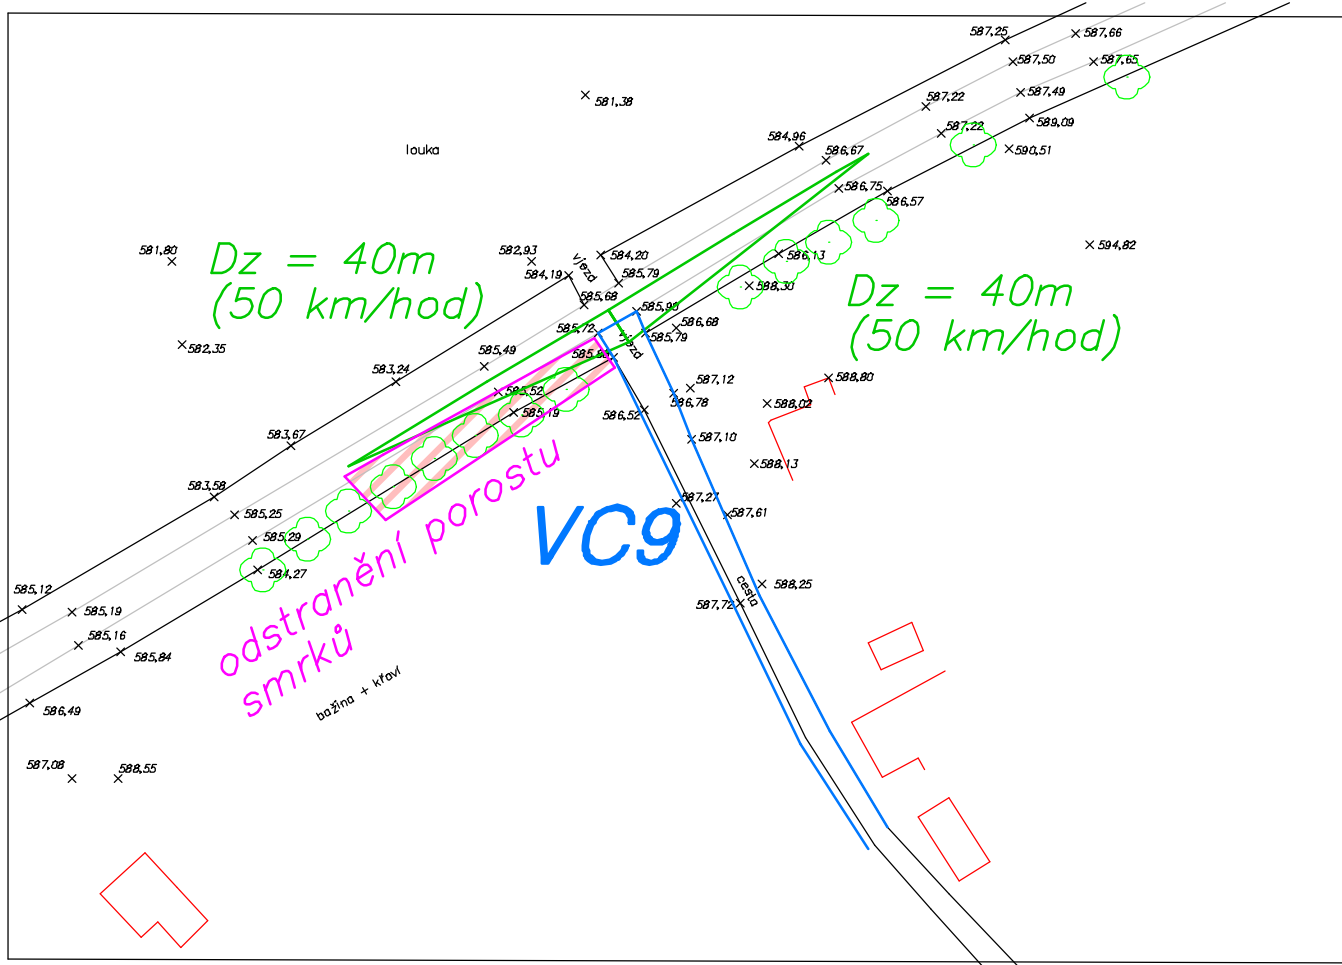

	Kraj: Karlovarský	Obec: Kraslice	
Ing. Helena Krausová	k.ú. Liboc u Kraslic	měř.: 1: 1000/ formát A1	
Jiráskovo nám. 31	Zpracoval: Ing. Andrea Mulačová	Souřad.systém: JTSK	
326 00 Plzeň	Zodp. projektant: Ing. Helena Krausová	Datum: leden 2018	
	Zakázka: 10/2015	Číslo výkresu: 5	
<b>Komplexní pozemková úprava v k.ú. Liboc u Kraslic</b>			
Obsah	Plán společných zařízení – zaměření zájmového území		
Zodpovědný projektant	Ing. Ondřej Vohradský		
Vypracoval	Ing. Andrea Mulačová		
Stupeň	dopravně inženýrské posouzení	Měřítko:	situace 1:1000 podélný profil 1:1000/100
Datum	leden 2018		
Akce		Číslo přílohy	Číslo kopie
KoPÚ v k.ú. Liboc u Kraslic posouzení připojení polních cest na silnici		3.4	
Obsah:			
Připojení cesty VC9 na silnici III/2183 situace a podélný profil			