


SITUACE DENDROLOGICKÉHO PRŮZKUMU
ČÁST 3

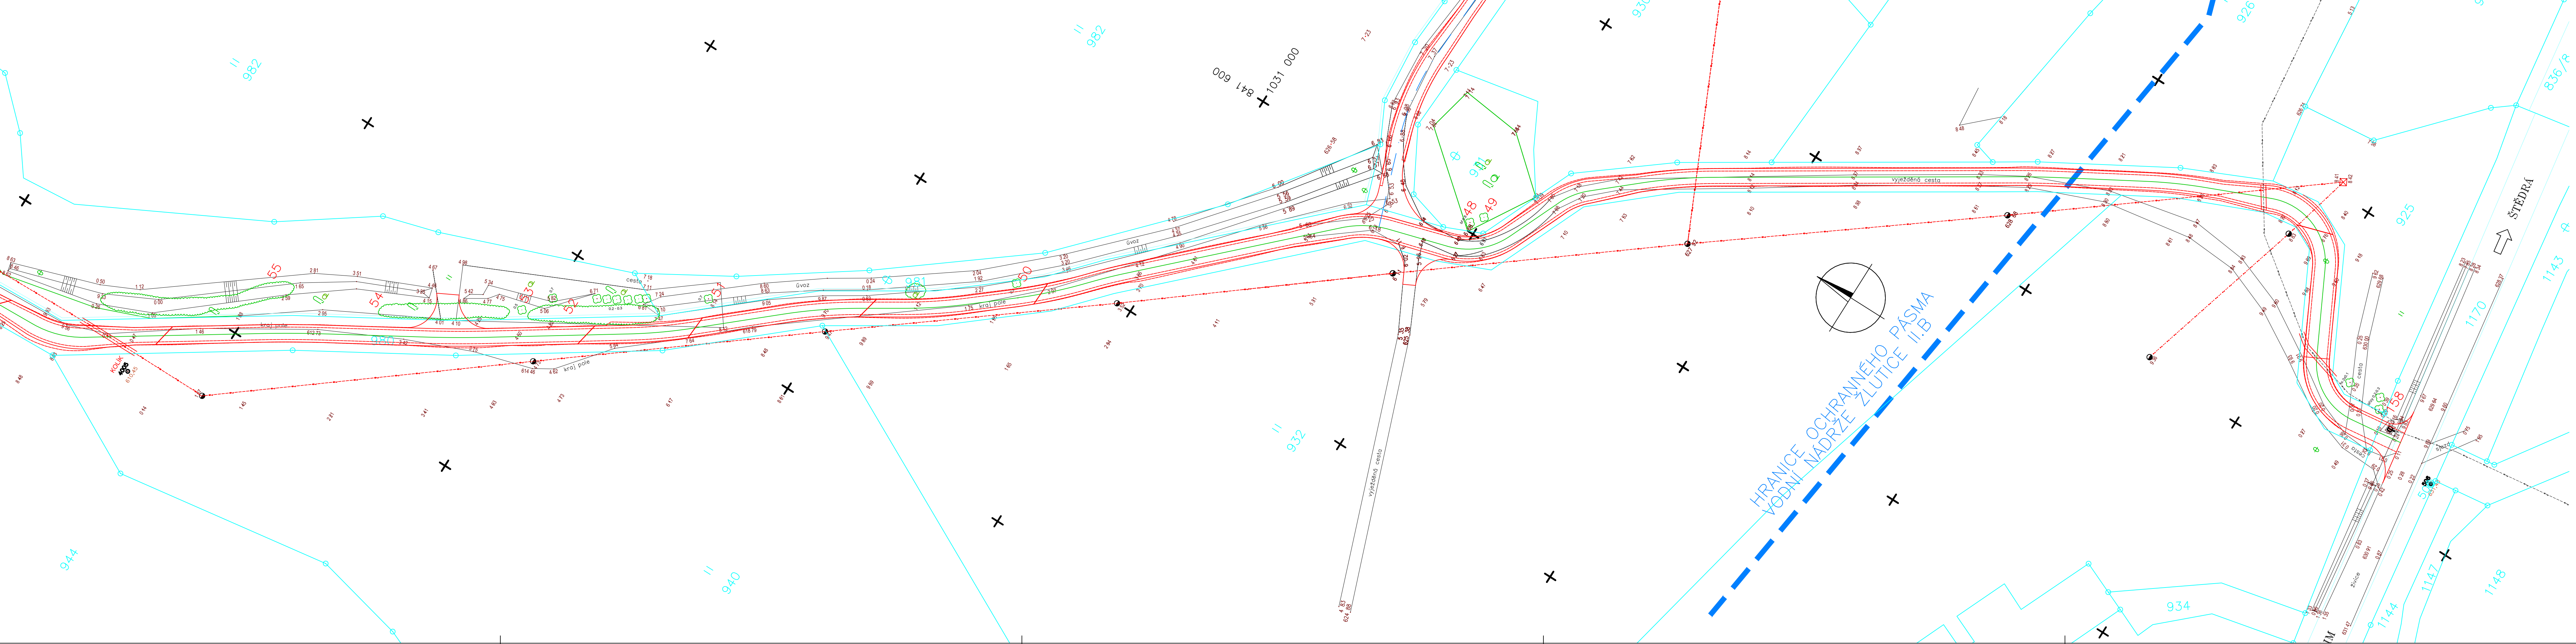

LEGENDA

STÁVAJÍCÍ STAV:

STÁVAJÍCÍ STAV

HRANICE KÚ, PARCELNÍ ČÍSLO

NOVÝ STAV:

NOVÝ STAV

KÁCENÍ DŘEVIN

PONECHANÉ DŘEVINY

Vypracoval: ING. JIŘÍ OBOZENKO	Zodp. projektant: ING. ZUZANA MACESKOVÁ	HIP: ING. JAN PROCHÁZKA	Techn. kontrola: ING. ZUZANA MACESKOVÁ	Zhotovitel: PONTIKA s.r.o. IČO 26342669 Sportovní 4 360 09 Karlovy Vary tel. 353 228 240 pontika@pontika.cz
podpis:	podpis:	podpis:	podpis:	Č. zakázky: 2016-45
Obec: RADYNĚ				Datum: 09/2016
Kraj: KARLOVARSKÝ				Formát: 6x44
Objednatel: ČESKÁ REPUBLIKA – STÁTNÍ POZEMKOVÝ ÚŘAD				Měřítko: 1:500
VEDLEJŠÍ POLNÍ CESTA 2N V KATASTRÁLNÍM ÚZEMÍ RADYNĚ (OBJEKT 5B)				Stupeň PD: DSP/PDPS
				Číslo přílohy: 2.4
SITUACE DENDROLOGICKÉHO PRŮZKUMU - ČÁST 3				Souprava: