



ROZDĚLOVACÍ ŠACHTA

ŘEZ A-A', M 1:20

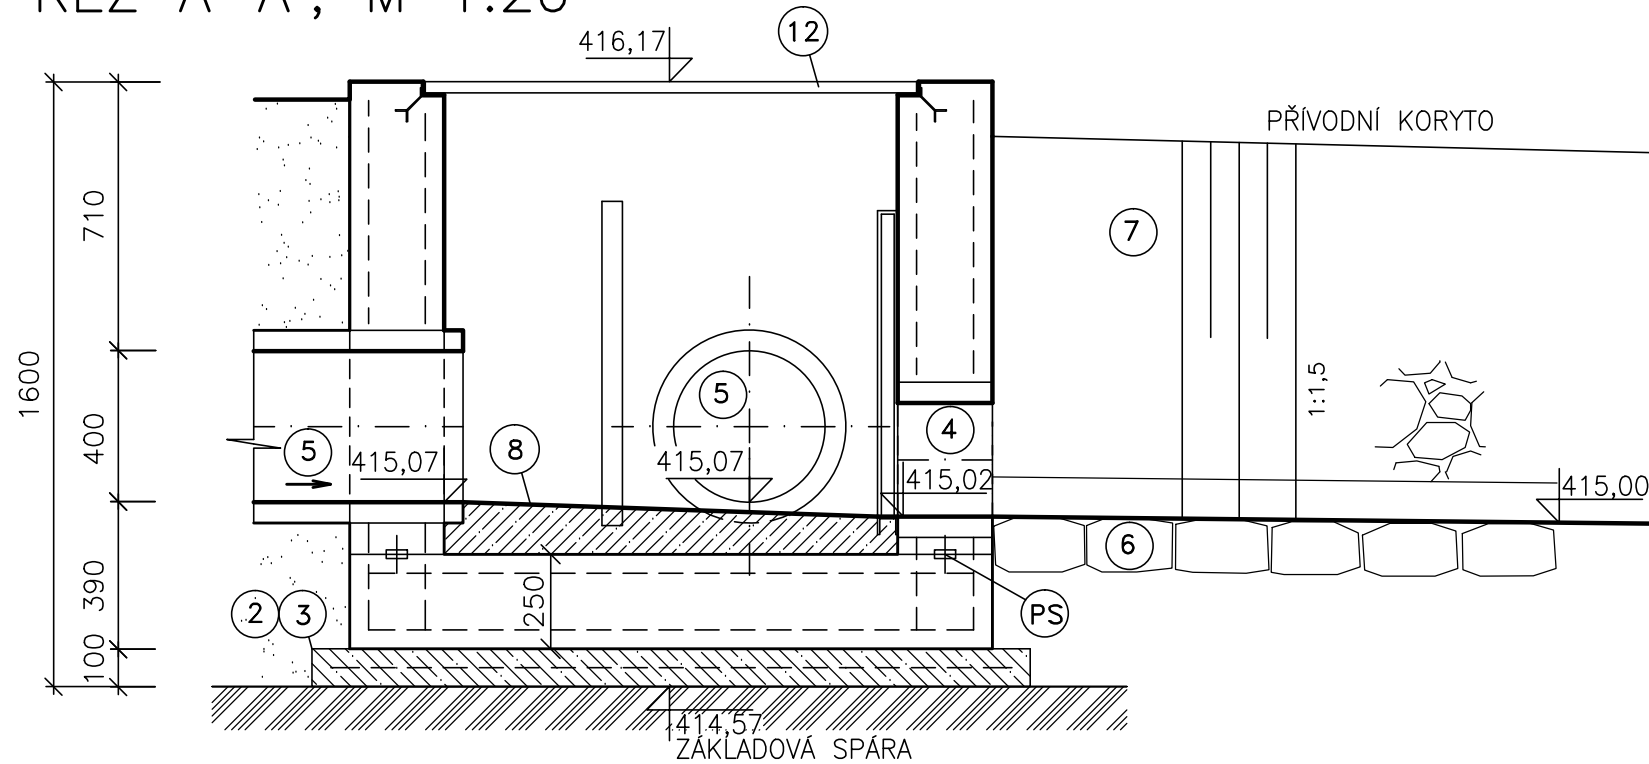


PŮDORYS, M 1:20

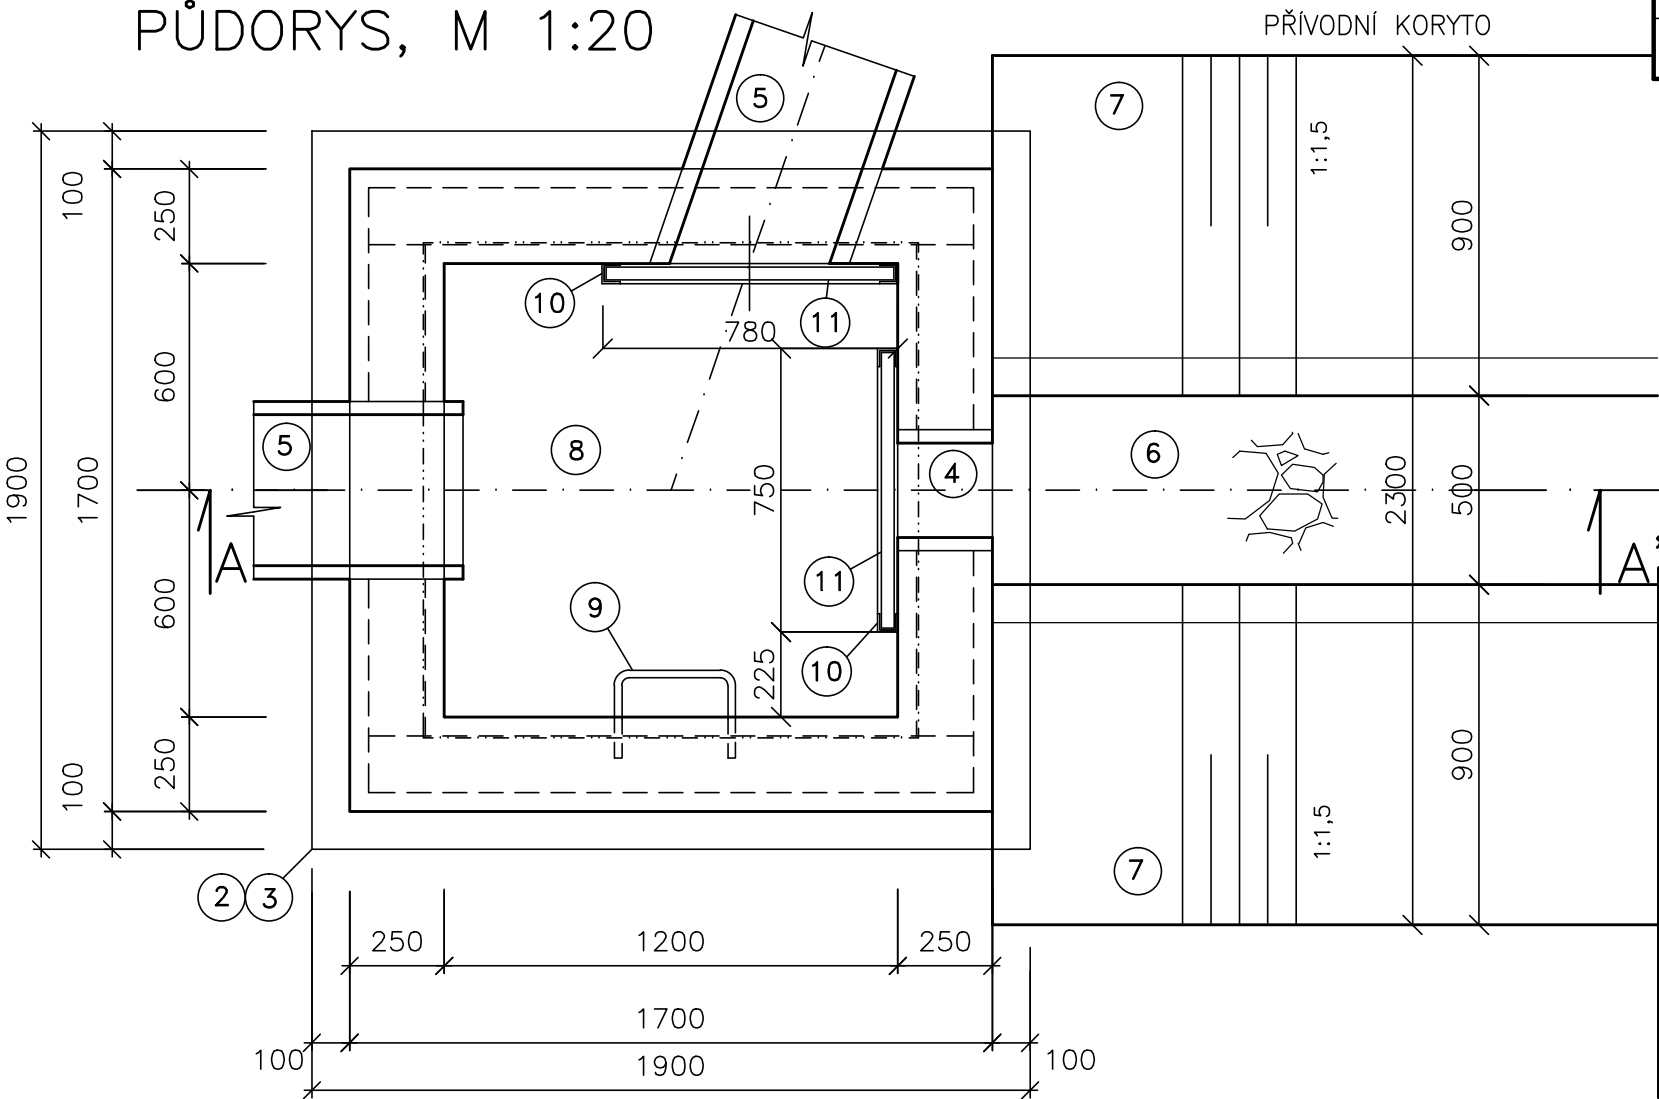

LEGENDA:

| Č. | P O P I S |
|-----|--|
| 1. | VODOSTAVEBNÍ BETON C30/37 XC4 XF4, VYZTUŽENO KARI SÍTÍ 150/150/6 |
| 2. | PODKLADNÍ BETON C16/20 |
| 3. | SVAŘOVANÁ SÍŤ KARI 150/150/6 mm |
| 4. | BETONOVÉ POTRUBÍ DN300 |
| 5. | STÁVAJÍCÍ BETONOVÉ POTRUBÍ DN400 |
| 6. | KAMENNÁ ROVNANINA DO 80 kg |
| 7. | OHUMUSOVÁNÍ TL. 0,1 m, OSETÍ |
| 8. | VYTVAROVÁNÍ DNA SPÁDOVÝM BETONEM C25/30 |
| 9. | STUPADLO – OCEL S PE POVLAKEM |
| 10. | U č.60 |
| 11. | DŘEVĚNÉ DLUŽE TL. 40 mm |
| 12. | DŘEVĚNÉ FOŠNY TL. 40 mm |

Ⓟ TĚSNĚNÍ ROZPÍNAVÝM TĚSNÍCÍM PÁSEM

| | | | | | | | |
|----------------|---------|---|------|-----------------|--|--|----------|
| VYPRACOVAL | | ZODP. PROJEKTANT | | VED. PROJEKTANT | | <div> vodohospodářský atelier s.r.o., Růženec 54, 644 00 Brno</div> | |
| Ing. Samková | | Ing. Malý | | Ing. Hráček | | | |
| | | | | | | | |
| KRAJ | ÚSTECKÝ | | K.Ú. | Malměřice | | ZAK.ČÍSLO | 5/20 |
| INVESTOR | | ČR SPÚ–KRAJSKÝ PÚ PRO ÚK–POBOČKA LOUNY | | | | DATUM | 4/2020 |
| STAVBA AKCE | | OBNOVA STÁVAJÍCÍHO VODNÍHO DÍLA RYBNÍK POD LESEM V K.Ú.MALMĚŘICE | | | | STUPEŇ | DSP, DPS |
| | | | | | | FORMÁT | 2xA4 |
| OBJEKT | | SO 03–PŘÍVODNÍ KORYTO | | | | MĚŘÍTKO | 1:20 |
| | | | | | | PŘÍLOHA Č. | PARÉ Č. |
| OBSAH | | ROZDĚLOVACÍ ŠACHTA | | | | D.3.2. | |