



Výhybna


řez M 1:50

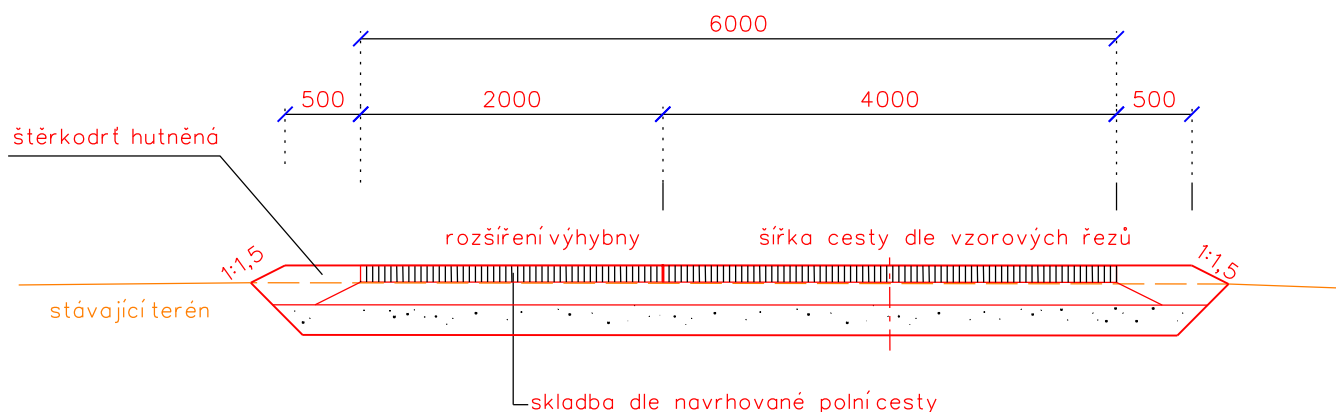

Výhybna

půdorys bez měřítka

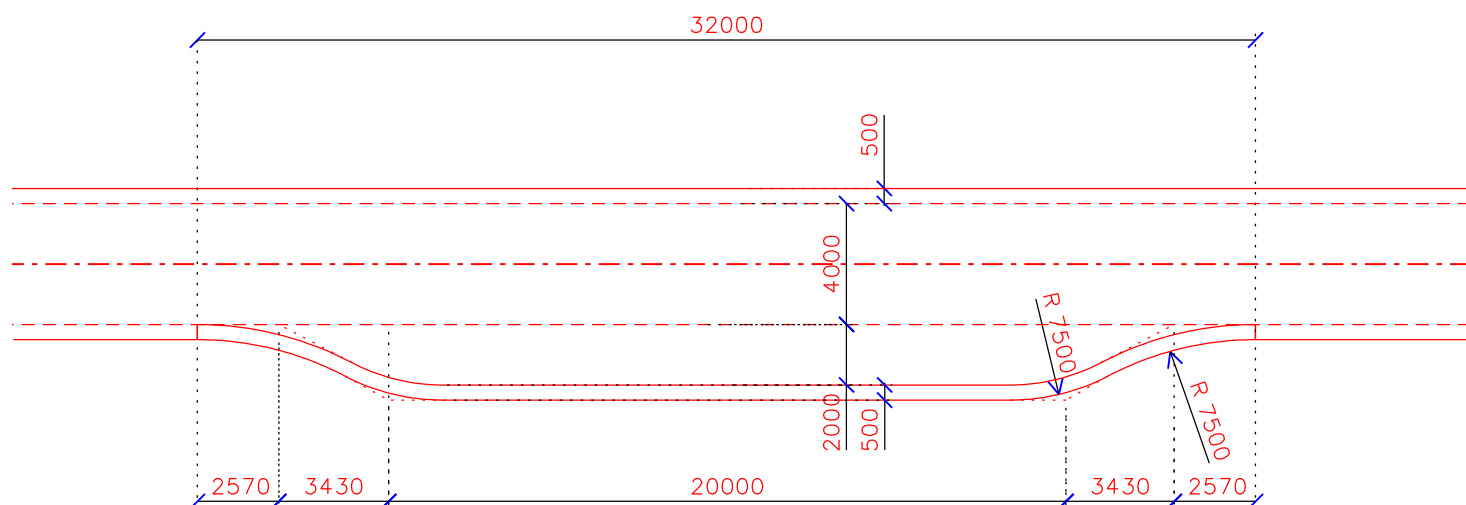

Vypracoval	Zodpov.projektant	Hl. ing. projektu	Vedoucí střediska		AGPOL s.r.o. Jungmannova 153/12 779 00 Olomouc Česká republika	
Kysela	Ing. Feltl, Ph.D.	Ing. Skácel	Ing. Vaculín, Ph.D.			
<i>Kysela</i>	<i>Feltl</i>	<i>Ing. Skácel</i>	<i>Vaculín v.</i>			
Místo stavby k.ú. Topolná		Kraj Zlínský		Počet formátů	1 A4	
Investor Obec Topolná				Datum	11. 2019	
Hlavní polní cesta HC7 v k.ú. Topolná SO 101 - Hlavní polní cesta HC7				Stupeň	DPS	
				Zakázkové číslo	2893 / 060	
				Archivní číslo	2893	
Příloha VZOROVÝ VÝKRES VÝHYBNÝ				Měřítko 1 : 50	Číslo výkresu C.1.2.6	