


Situace polní cesty HC1-R, měřítko 1: 1500

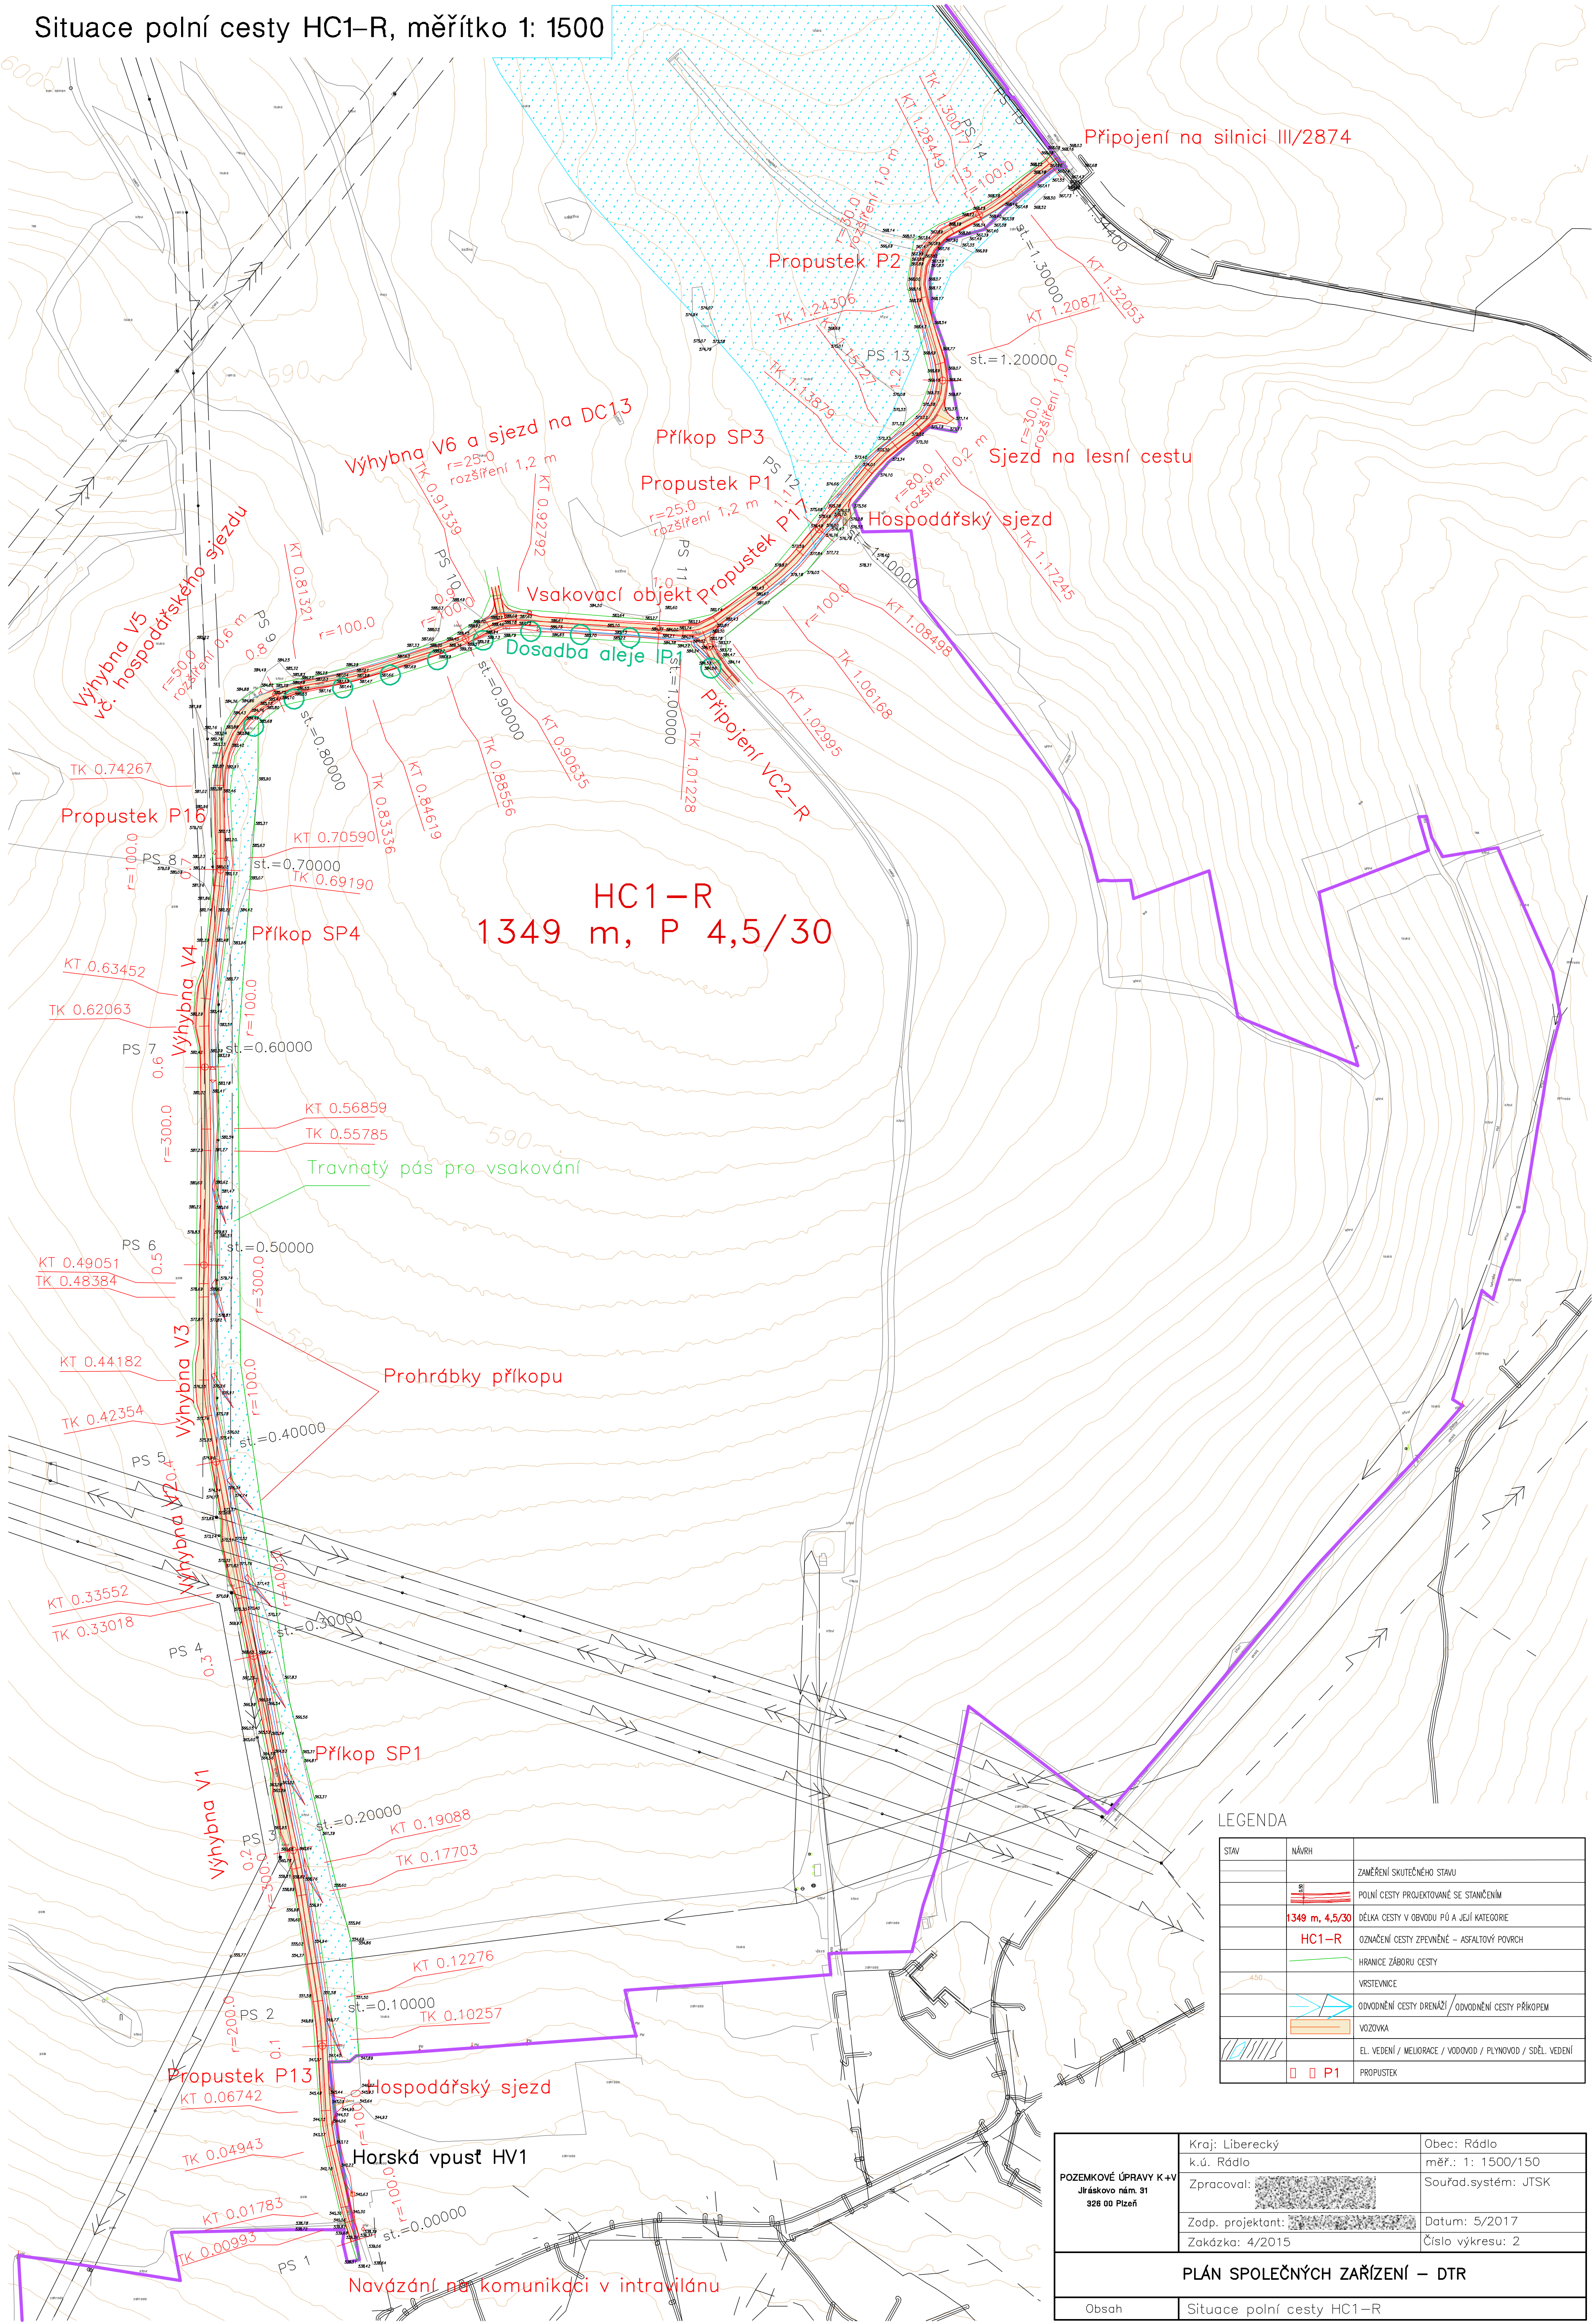

LEGENDA

STAV	NÁVRH	
		ZAMĚŘENÍ SKUTEČNÉHO STAVU
		POLNÍ CESTY PROJEKTOVANÉ SE STANČENÍM
		1349 m, 4,5/30
		HC1-R
		OZNAČENÍ CESTY ZPEVNĚNÉ - ASFALTOVÝ POKRYV
		HRANICE ZÁBORU CESTY
		VYSTĚVNICE
		ODVODNĚNÍ CESTY DRENÁŽÍ
		ODVODNĚNÍ CESTY PŘÍKOPEM
		VOZOVKA
		EL. VEDENÍ / MELIORACE / VODOVOD / PLYNOVOD / SDĚL. VEDENÍ
		P1
		PROPUSTEK

POZEMKOVÉ ÚPRAVY K+V Jiráskovo nám. 31 328 00 Píseň	Kraj: Liberecký	Obec: Rádlo
	k.ú. Rádlo	měř.: 1: 1500/150
	Zpracoval:	Souřad. systém: JTSK
	Zodp. projektant:	Datum: 5/2017
Zakázka: 4/2015		Číslo výkresu: 2
PLÁN SPOLEČNÝCH ZAŘÍZENÍ – DTR		
Obsah	Situace polní cesty HC1-R	