

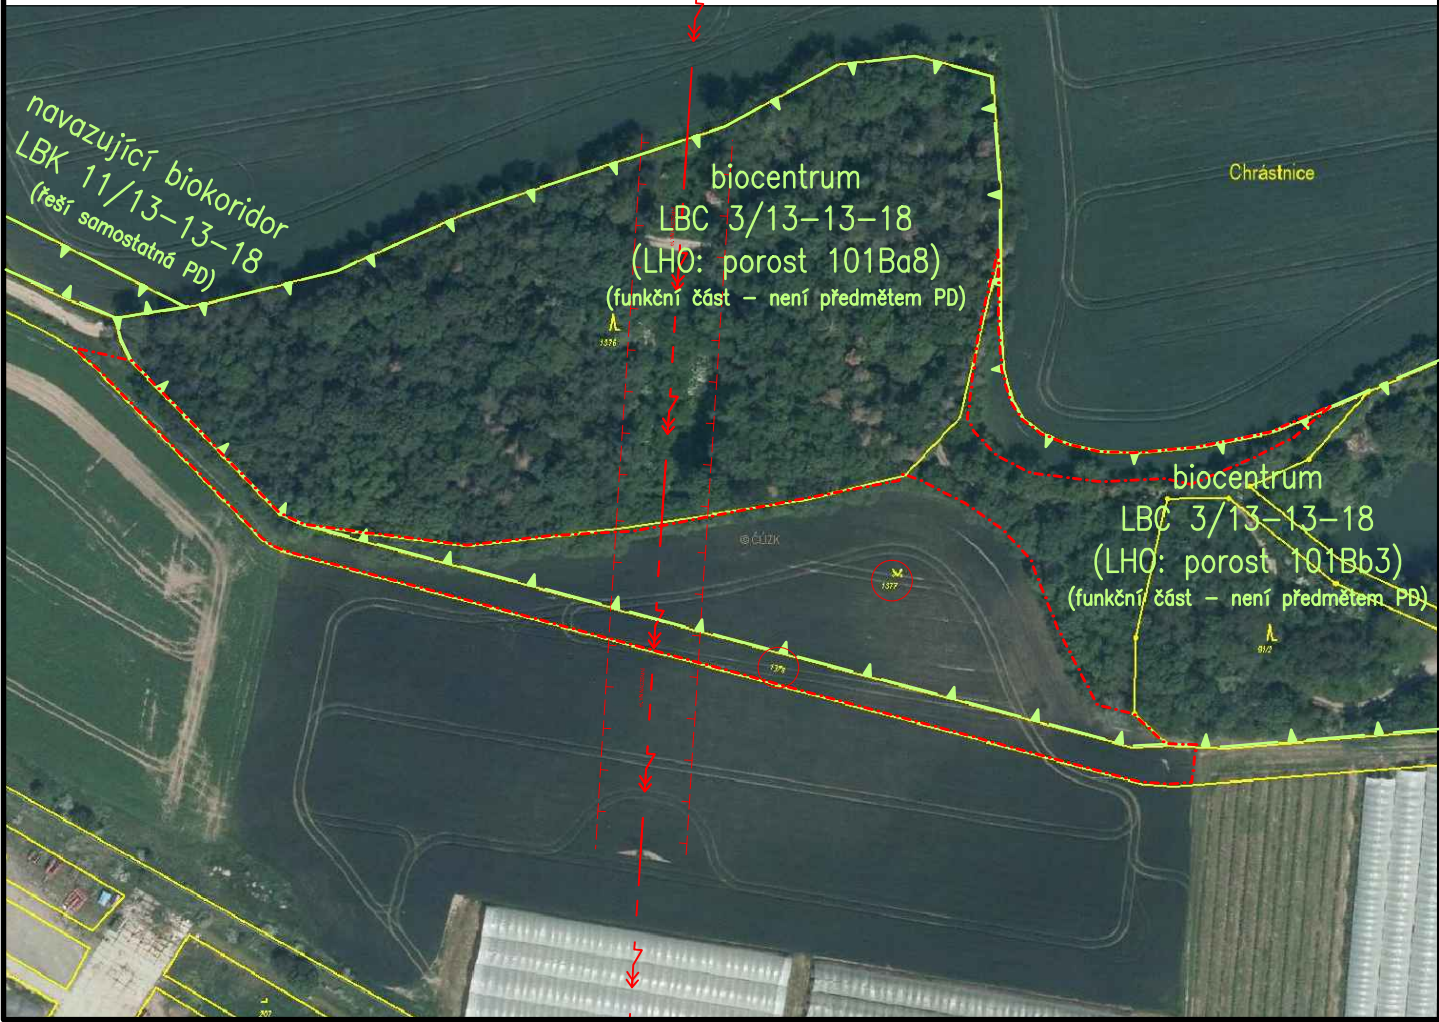
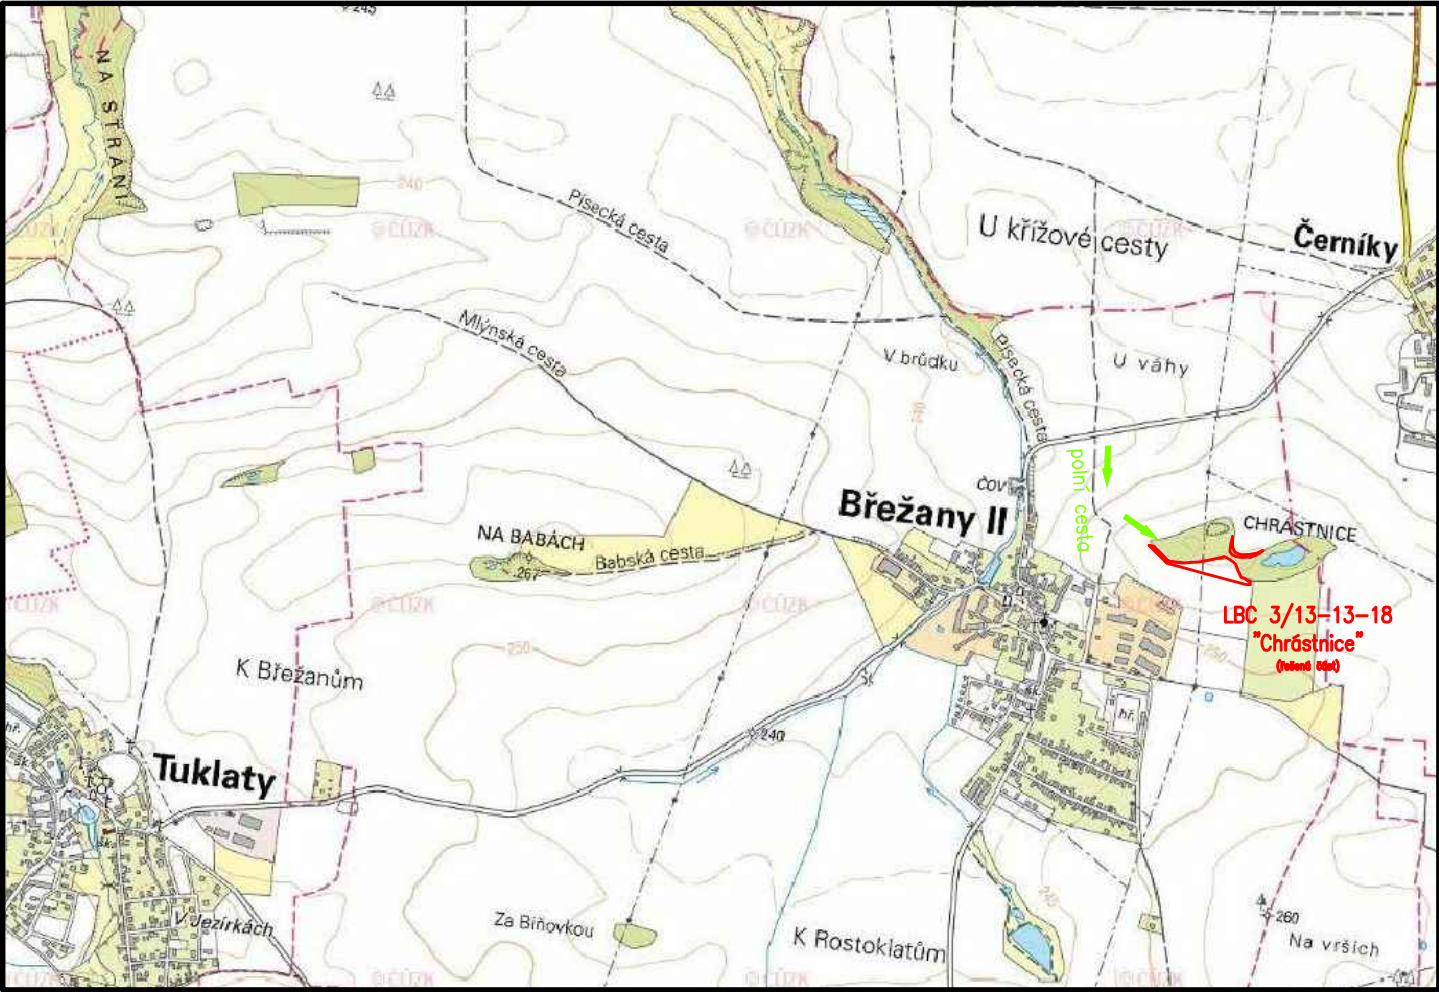


SNÍMEK MAPY KN se zákresem LBC 3/13-13-18 (1:2000):

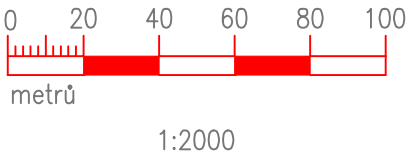


STG: 2 AB 2-3 (bukové doubravy)
Celková rozloha LBC po rozšíření: 4,70 ha

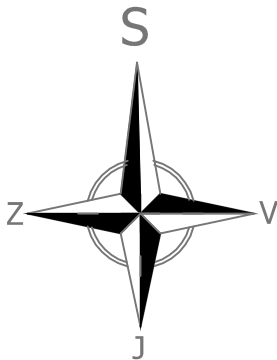

Tabulka trvalých záborů stavby

Parc. č.	výměra (m ²)	druh pozemku	číslo LV	vlastnické právo	zábor (m ²)	poznámka
k.ú. Břežany II [614955]						
1377	9910	ostatní plocha	10001	Obec Břežany II, č. p. 63, 28201 Břežany II	6735	LBC 3/13-13-18
1378	5475	ostatní plocha	10001	Obec Břežany II, č. p. 63, 28201 Břežany II	2660	přístup ke stavbě
CELK. k.ú.	15385				9395	
CELKEM	15385				9395	

Kreslil	Vypracoval	Zodp.projekt.	 Čechovo náb.1790, 530 03 Pardubice tel: 466024111, fax: 466657314		
Ing. Michaela Janovská	Ing. Michaela Janovská	Ing. Jiří Filip			
Kraj: Středočeský		Obec: Břežany II			
Zadavatel: Státní pozemkový úřad, Pobočka Kolín, Karlovo náměstí 45, 28002				Stupeň:	DPS
Akce: Realizace LBC 3-13-13-18 v k.ú. Břežany II				Datum:	10/2020
				Formát:	2A4
				Zak.číslo:	
Obsah: Přehledná situace				Měřítko 1 : 2000 1 : 20000	Č. přílohy C.1