

SEZNAM SOLITÉRNÍCH DŘEVIN K VÝSADBĚ
(LBK 11-13-13-18, část III)

zkratka	český název	vědecký název	počet ks	velikost sod. mat.
DBL	dub letní	(<i>Quercus robur</i>)	4	VKŠ ok. 8–10 cm
DBZ	dub zimní	(<i>Quercus petraeo</i>)	5	VKŠ ok. 8–10 cm
JVB	javor babka	(<i>Acer campestre</i>)	4	VKŠ ok. 8–10 cm
OLL	olše lepkavá	(<i>Alnus glutinosa</i>)	1	VKŠ ok. 8–10 cm



SEZNAM SOUŘADNIC
HLAVNÍCH VYTYČOVACÍCH BODŮ

č. bodu	souřadnice X	souřadnice Y	popis
01	1046261.95	714602.60	břeh tůně
02	1046259.71	714601.46	dno tůně
03	1046252.65	714597.87	břeh tůně
04	1046242.73	714592.81	dno tůně
05	1046250.40	714605.65	břeh tůně
06	1046253.28	714600.72	dno tůně
07	1046255.70	714596.58	břeh tůně
08	1046258.47	714591.86	dno tůně


LEGENDA

- | | | | |
|--|--|--|-------------------------------------|
| | hranice parcel KN (DKM) | | vedení sdělovací podzemní – CETIN |
| | hranice řešeného území | | vedení sdělovací – ochranné pásmo |
| | polohopis | | vedení el. VN – ČEZ Distribuce a.s. |
| | plocha rozprostření skrytých omítek | | ochranné pásmo elektrovdů |
| | navržené zatravnění (druh viz podrobná specifikace) | | vodovod – VODOS Kolín a.s. |
| | navržený stav – dočasné opl. kultur (lesnická oplocenka v. 1,6 m) | | ochranné pásmo vodovodů |
| | výsadbové řady (viz schémata D.2) uvnitř oplocenek | | |
| | navržené stromy – soliterní VSK | | |
| | výsadb a druh/počet ks | | |
| | umístění hraničního kálu v. 1,2 n.t. nebo kam. mezníku (viz specifikace) | | |
| | mezník na hranici dořt. parcel (druh viz specifikace) | | |
| | vjezd/vstup na lokalitu | | |
| | branka oplocenky | | |

STG: 2 B 2-3 (typické bukové doubravy)
2 BD 3 (lipové bukové doubravy)

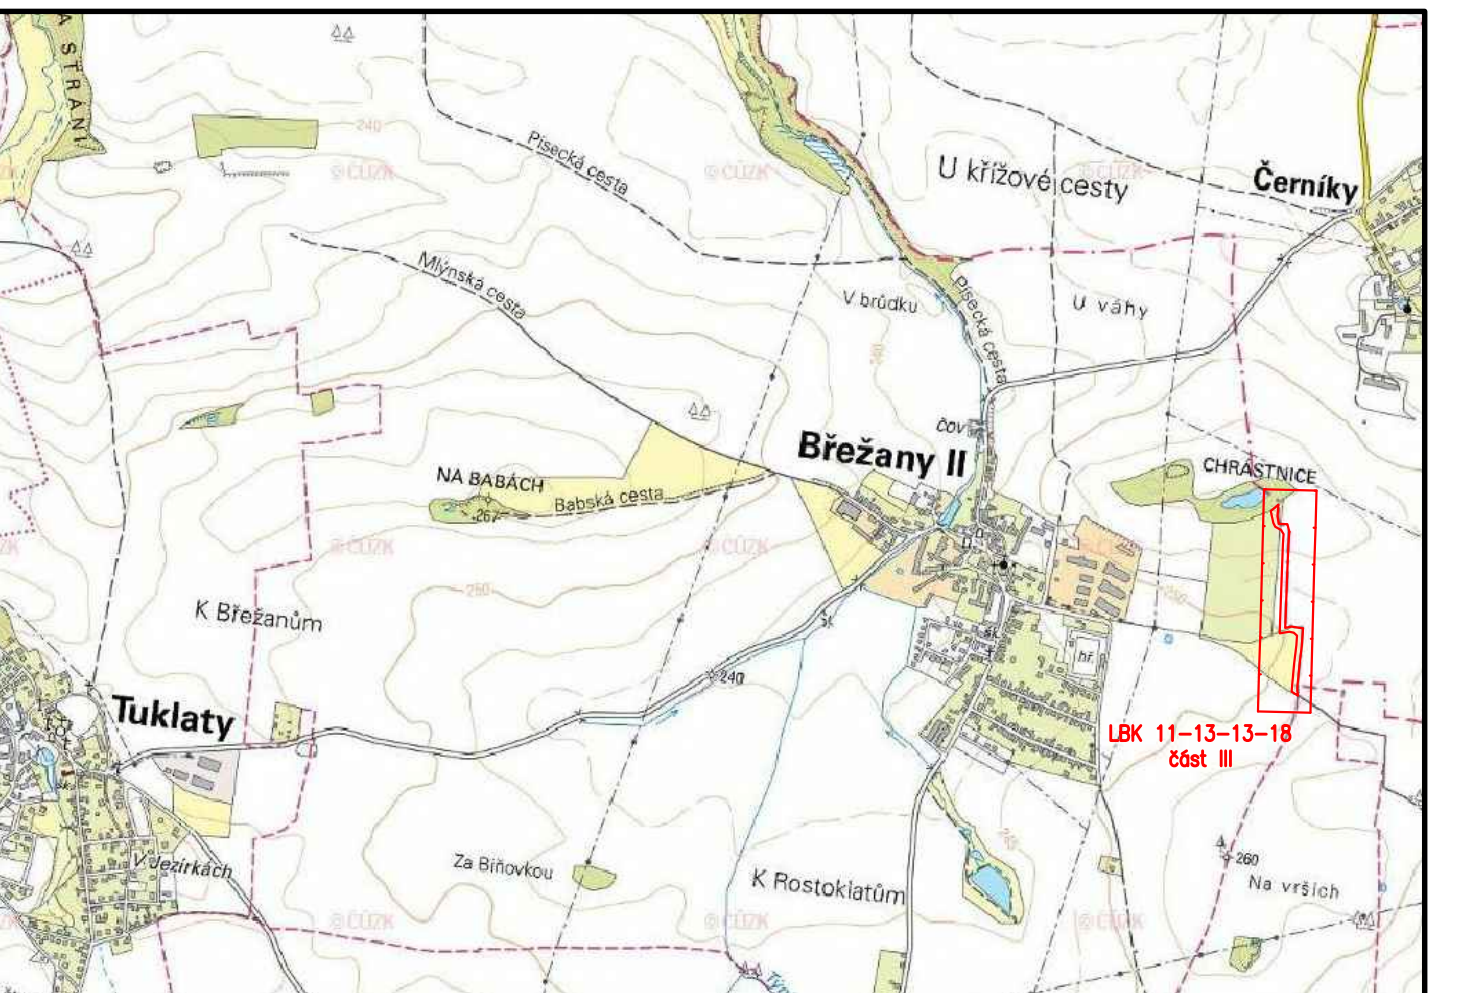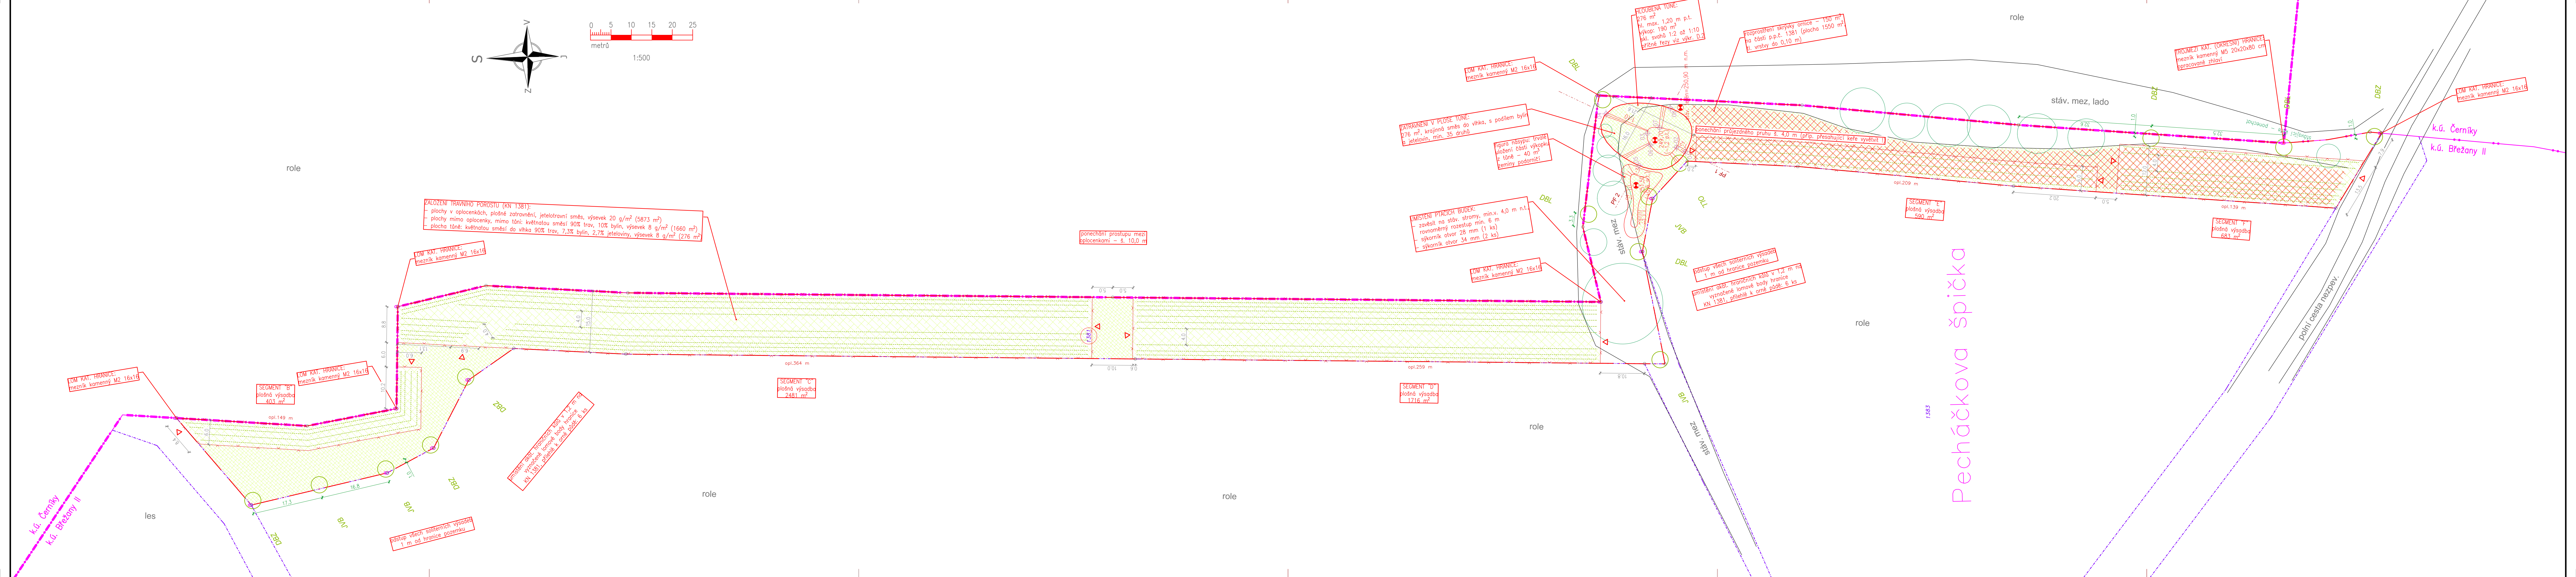

PŘED ZAPOČETÍM PRACÍ NUTNO VYTÝČIT VEŠKERÁ PODZEMNÍ VEDENÍ !

Kreslí	Vypracoval	Zodp.projekt.	 Čechovova 1790/1, 530 03 Pardubice tel: 466024111, fax: 466057314	
Ing. Michaela Janovská	Ing. Michaela Janovská	Ing. Jiří Filip		
Kraj:	Sředočeský	Obec:	Březany II	
Zadavatel:	Státní pozemkový úřad, Pobočka Kolin, Karlovo náměstí 45, 28002		Stupeň:	DPS
Akce:	Realizace LBK 11-13-13-18 v k.ú. Březany II		Datum:	10/2020
			Formát:	A4
			Zak.číslo:	
Obsah:	Podrobná situace, část III		Měřítko 1 : 500	Č. přílohy C.2.3