

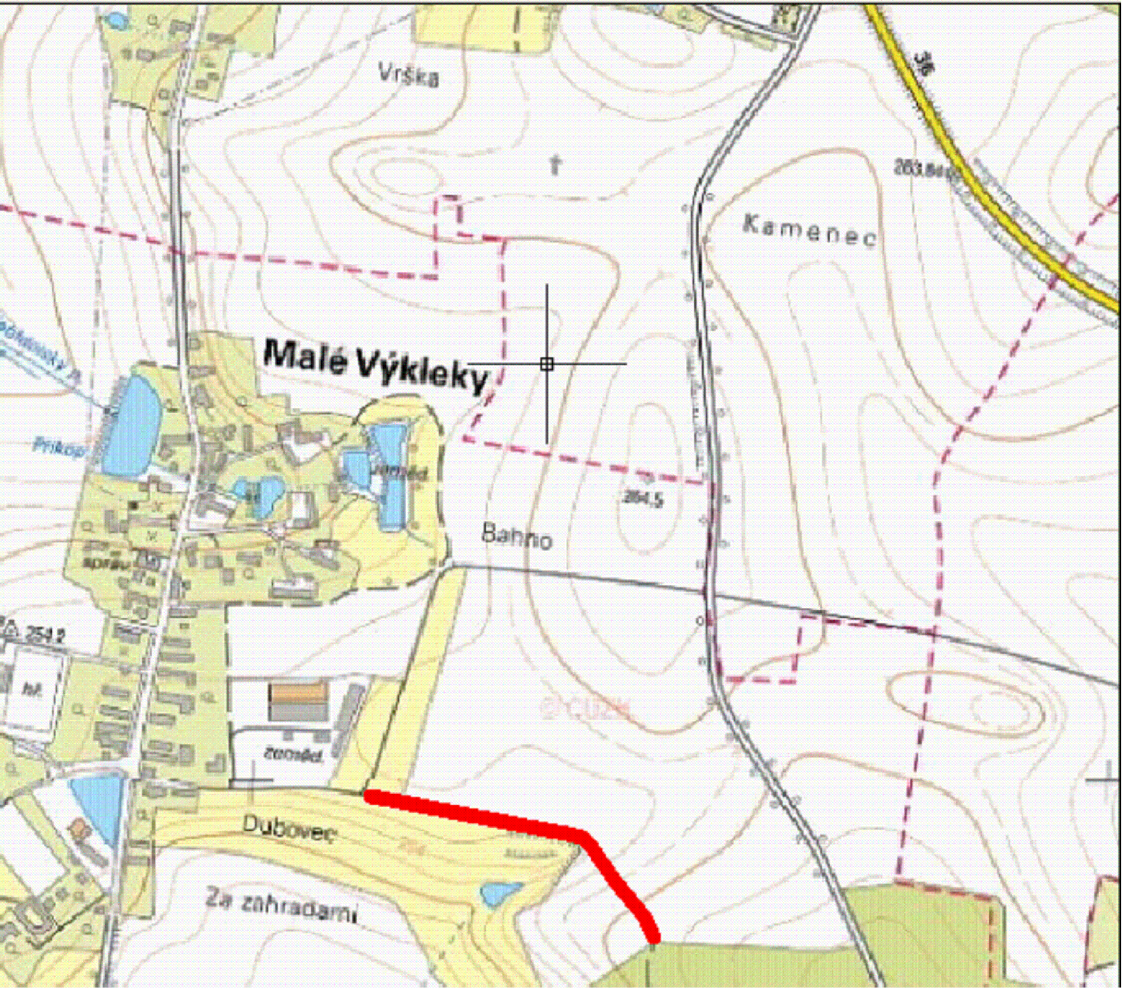


číslo položky	Parcelní číslo	Vlastník - právo hospodařit	List vlastnitv	Výměra [m2]	Určení výměry	Druh pozemku	Stavba / způsob využití	Zabraná plocha [m2]
Obec: Malé Výkleky (572802)					Katastrální území: Malé Výkleky (655694)			
1	1162	Obec Malé Výkleky, č.p.41	10001	3477	Ze souřadnic v JTSK	ostatní plocha	ostatní komunikace	3380
2	1097	Obec Malé Výkleky, č.p.41	10001	1111	Ze souřadnic v JTSK	ostatní plocha	zeleň	1131
3	1102	Obec Malé Výkleky, č.p.41	10001	454	Ze souřadnic v JTSK	ostatní plocha	zeleň	443
4	1106	Obec Malé Výkleky, č.p.41	10001	474	Ze souřadnic v JTSK	ostatní plocha	zeleň	458

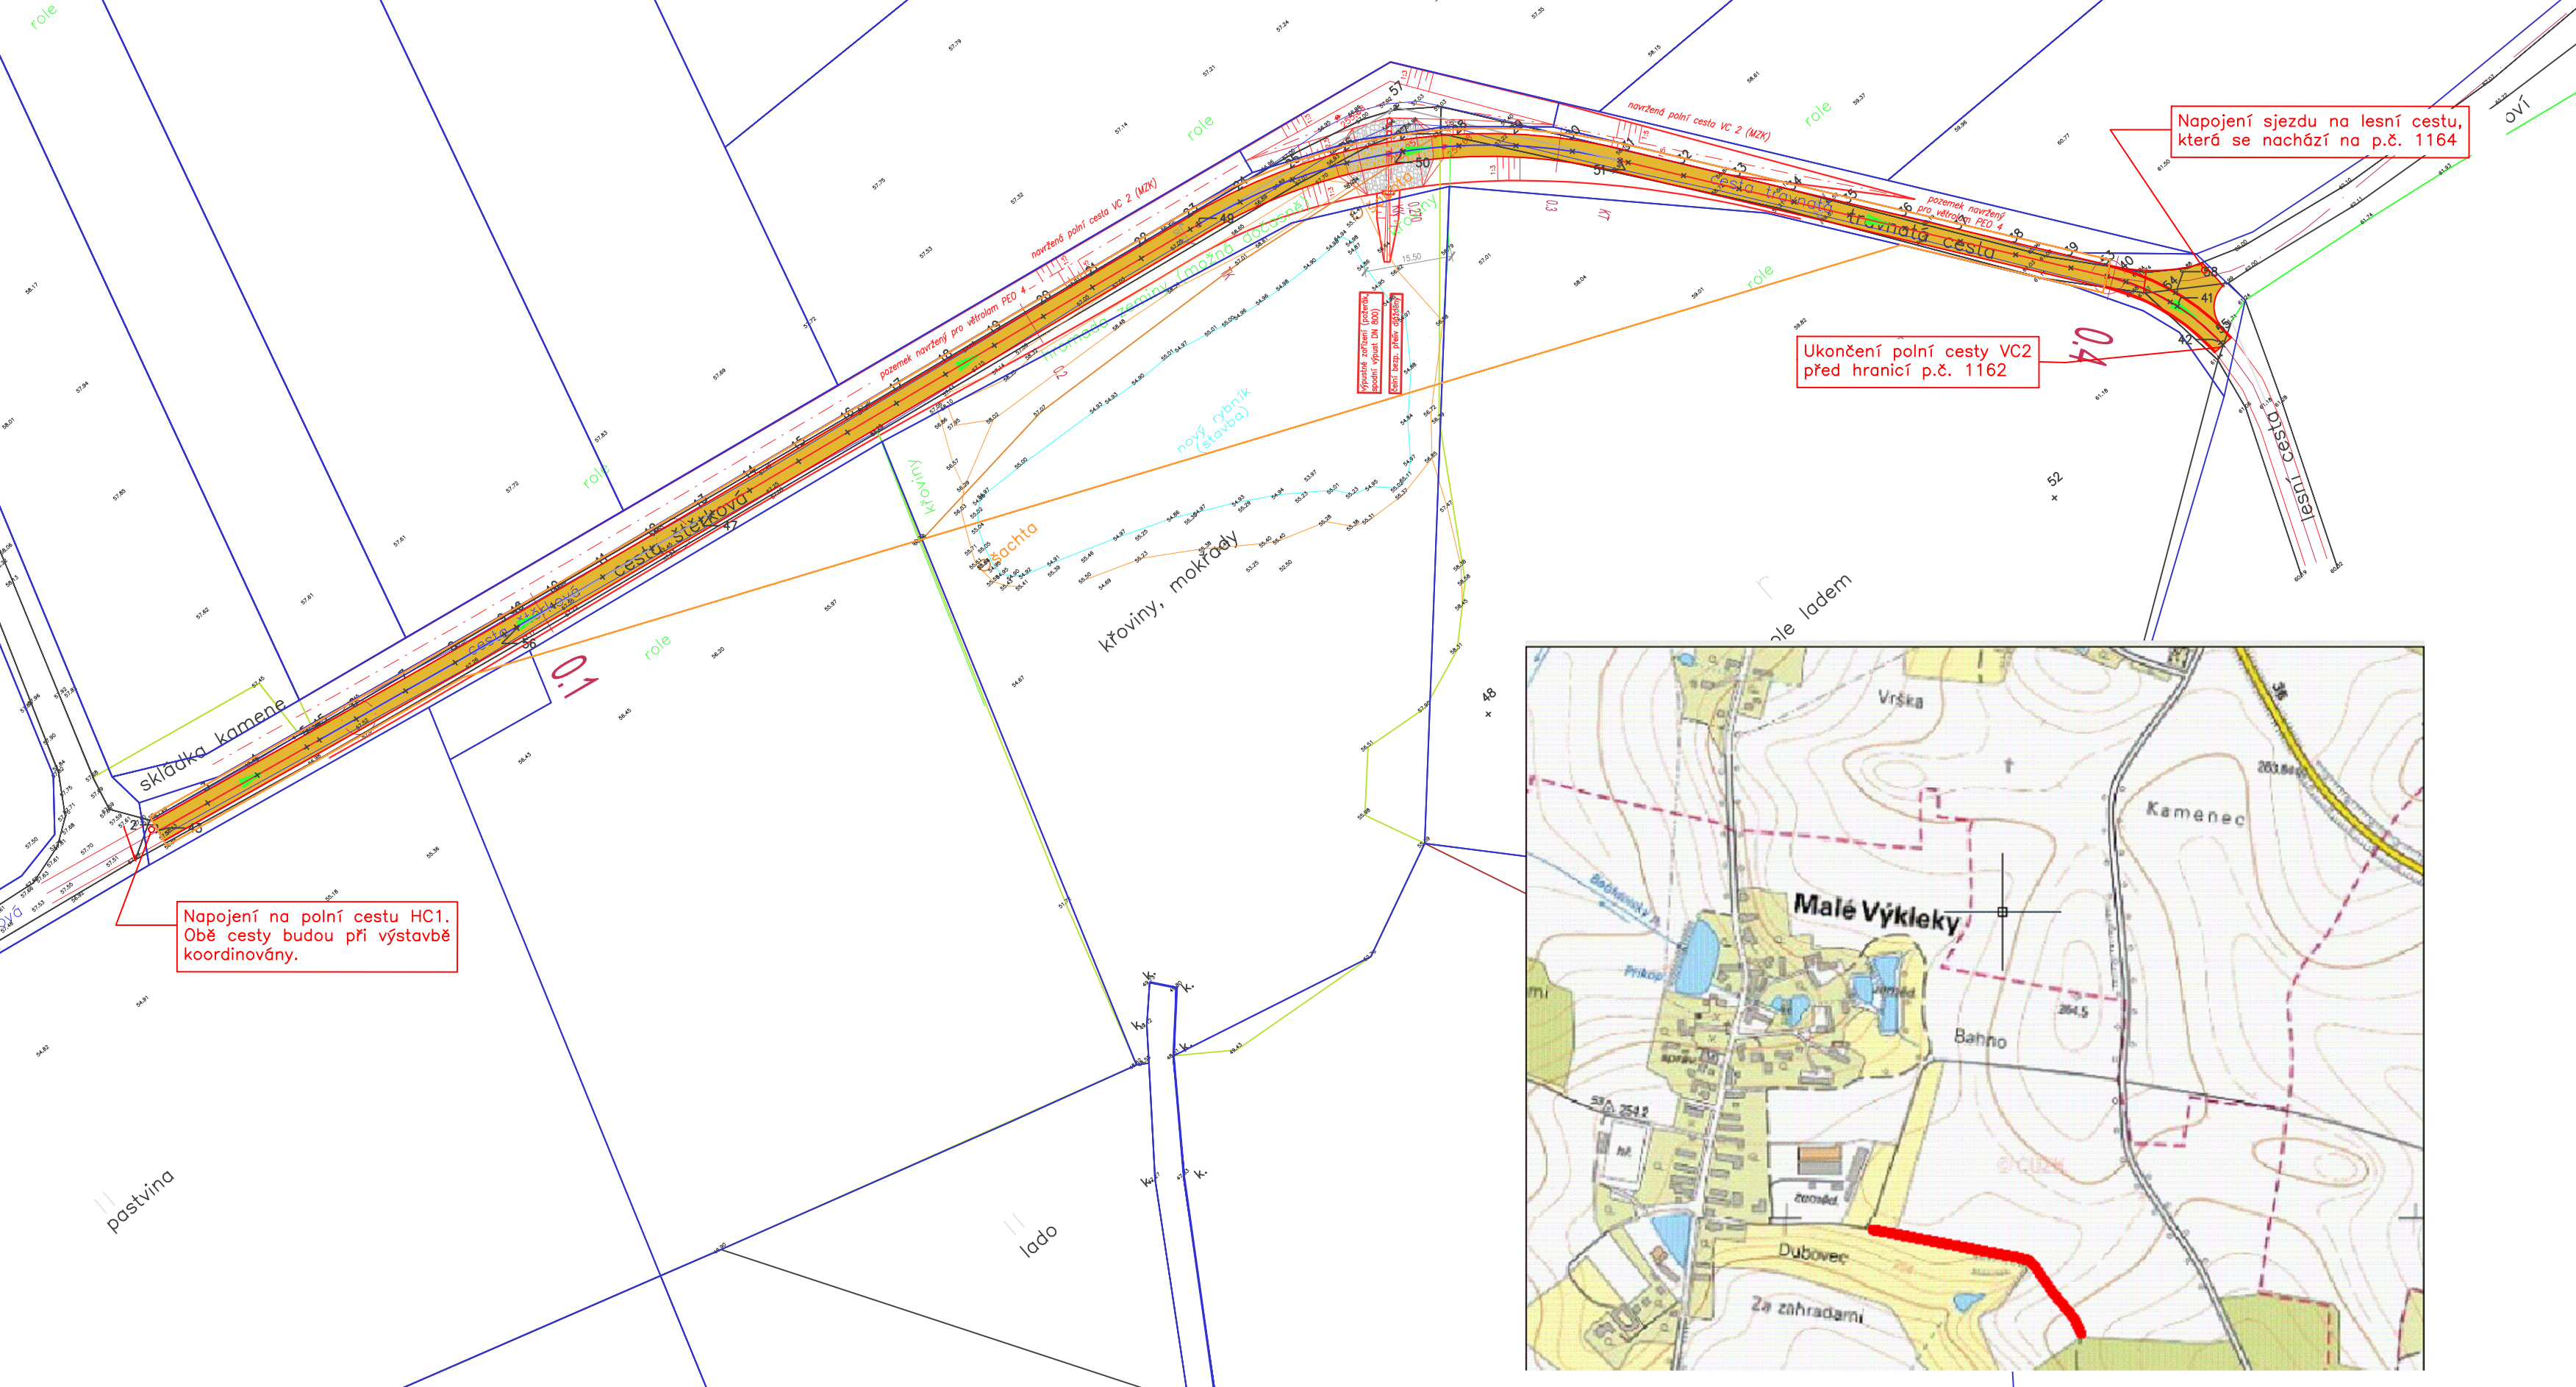

V ŘEŠENÉM ÚZEMÍ SE DLE ZÁKRESŮ JEDNOTLIVÝCH SPRÁVCŮ
NENACHÁZÍ INŽENÝRSKÉ SÍTĚ


ZÁKRES INŽENÝRSKÝCH SÍTÍ JE POUZE INFORMATIVNÍ
PŘED ZAHÁJENÍM VEŠKERÝCH STAVEBNÍCH PRACÍ
JE NUTNO TYTO SÍTĚ PŘESNĚ VYTÝČIT

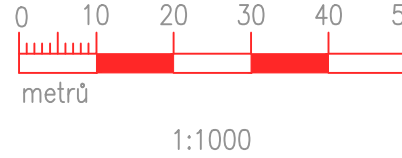

LEGENDA:

- KOMUNIKACE – POVRCH MZK (NESTMELENÁ VRSTVA)
- PŘÍKOPY, ZELEŇ

Vypracoval:	Zodp. proj. KPÚ:		Zodp. proj. DS:
Ing. P. Kunc	Ing. P. Koutný		Ing. M. Hornýš
k.ú.: Malé Výkleky			
Obec: Malé Výkleky			
Objednatel: SPÚ – Krajský pozemkový úřad pro Pardubický kraj, Pobočka Pardubice			
Akce: POLNÍ CESTA VC2 v k.ú. Malé Výkleky			
Obsah: Koordinační situace			


Průžská 135, 530 06 Pardubice tel.466 330 185;tel.–fax.466 335 426
Stupeň PD: PDPS
Č. zak.: 204/2017
Datum: IV/2017
Měřítko: 1:1000
Formát: 2xA4
Souř. sys.: S–JTSK
Výšk. sys.: Bpv
Č. přílohy: C.3