



ŠTĚRKOVÝ BROD - KM 0,405 a KM 0,561  
MĚŘÍTKO 1:100


ŘEZ A-A

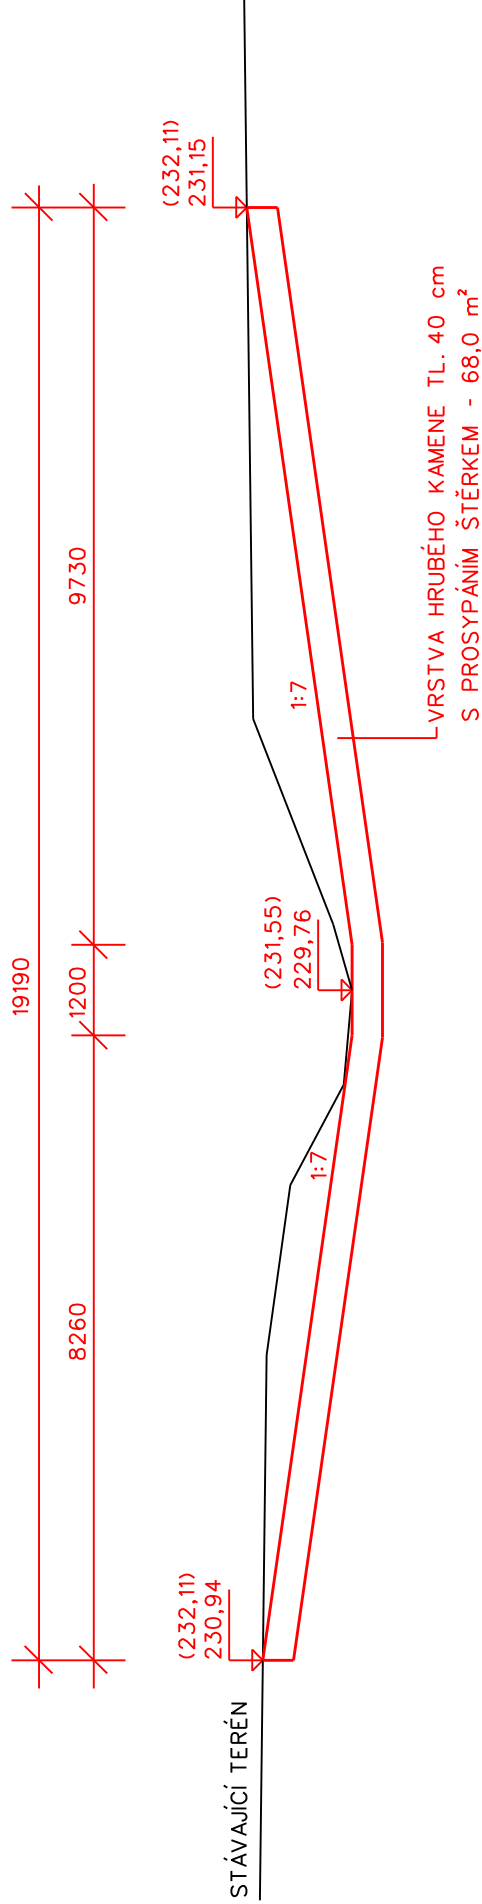

ŘEZ B-B

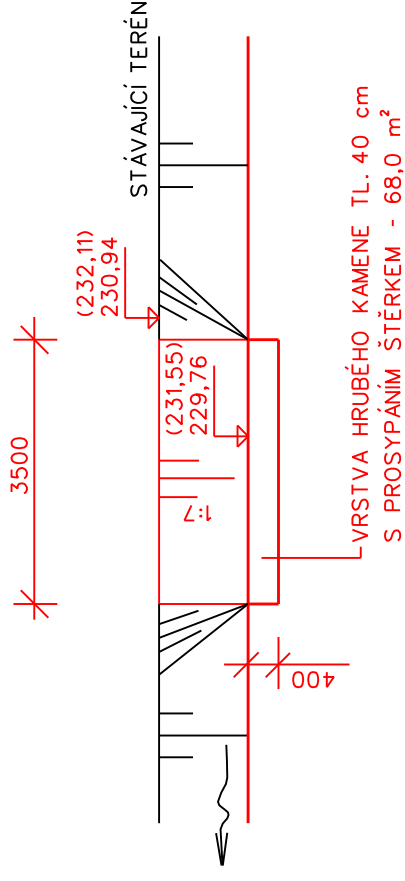

PŮDORYS

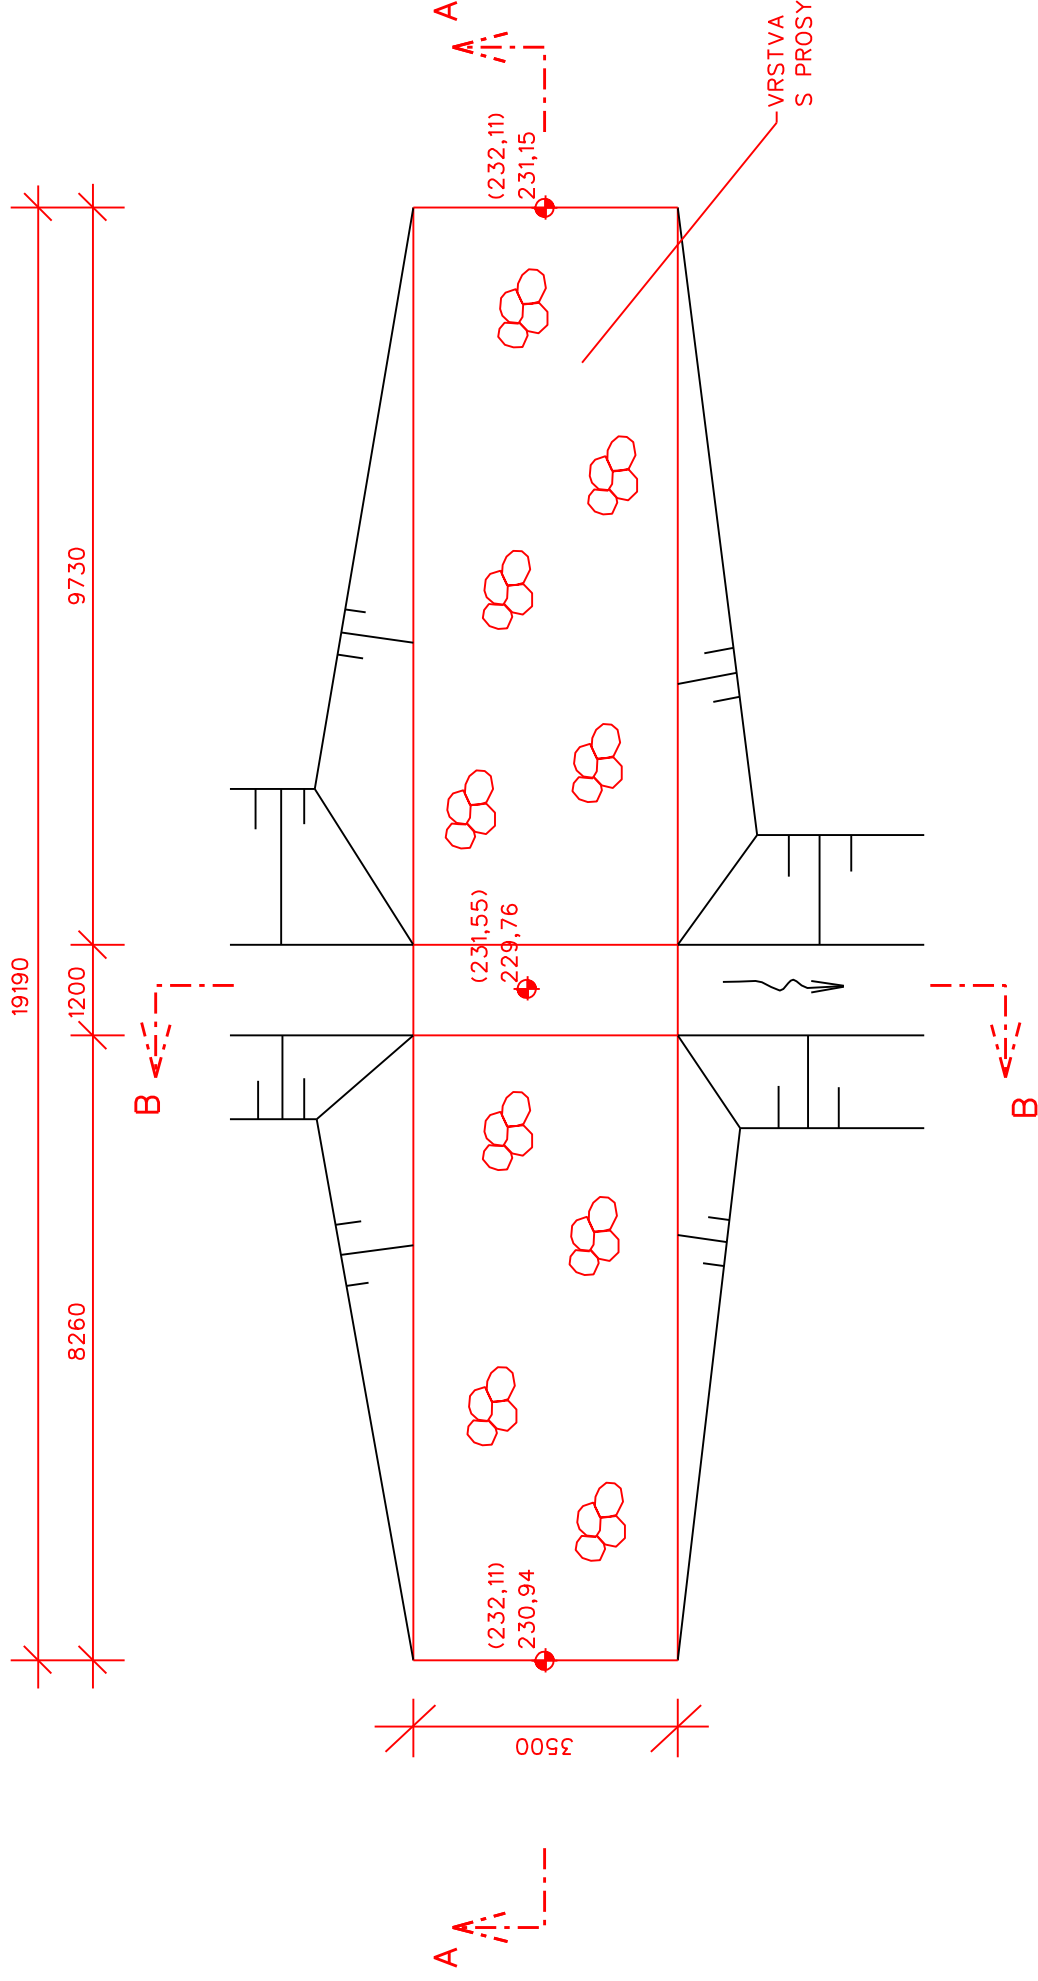

VÝŠKOVÉ KÓTY V ZÁVORKÁCH PLATÍ  
PRO BROD V KM 0,561