


SITUACE  
C.2 SO 102 Účelová komunikace (polní cesta) C6  
1:500

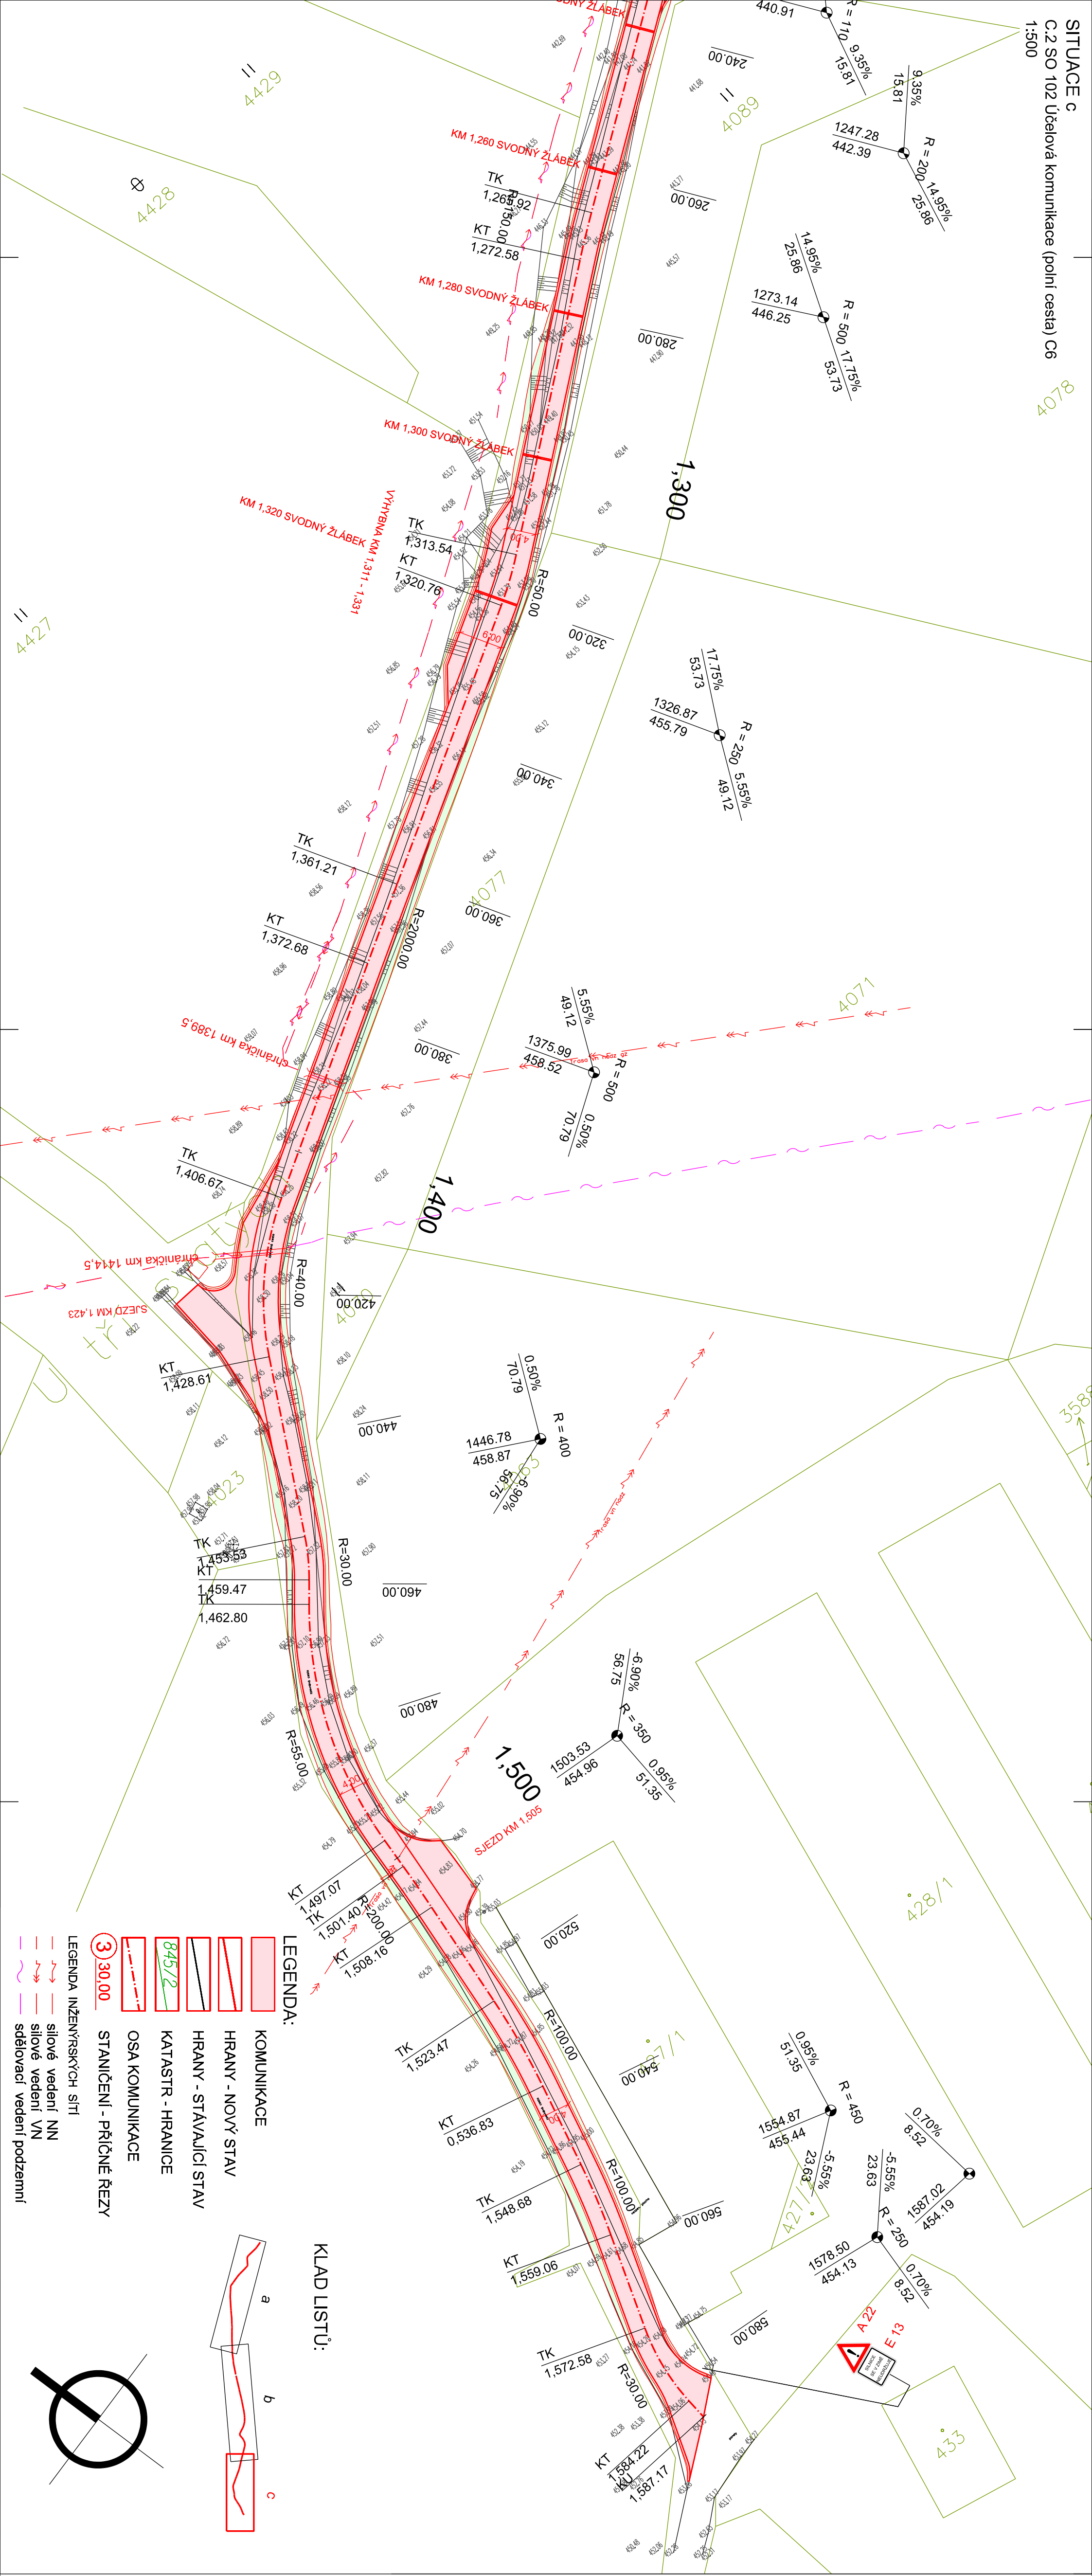

Akce: Realizace účelových komunikací (polních cest) C1, C6 a C15 v k.ú. Nová Ves nad Popelkou		Zakazka číslo: 651-2017	
Investor: Česká republika - Státní pozemkový úřad Krajský pozemkový úřad pro Liberecký kraj		Datum: 01/2018	
C.2 SO 102 Účelová komunikace (polní cesta) C6		Hl.p.: [Symbol]	
SITUACE - část III		Projektant: [Symbol]	
		Měřítko: 1:500	
		Výkres č.: C.2.2c	

