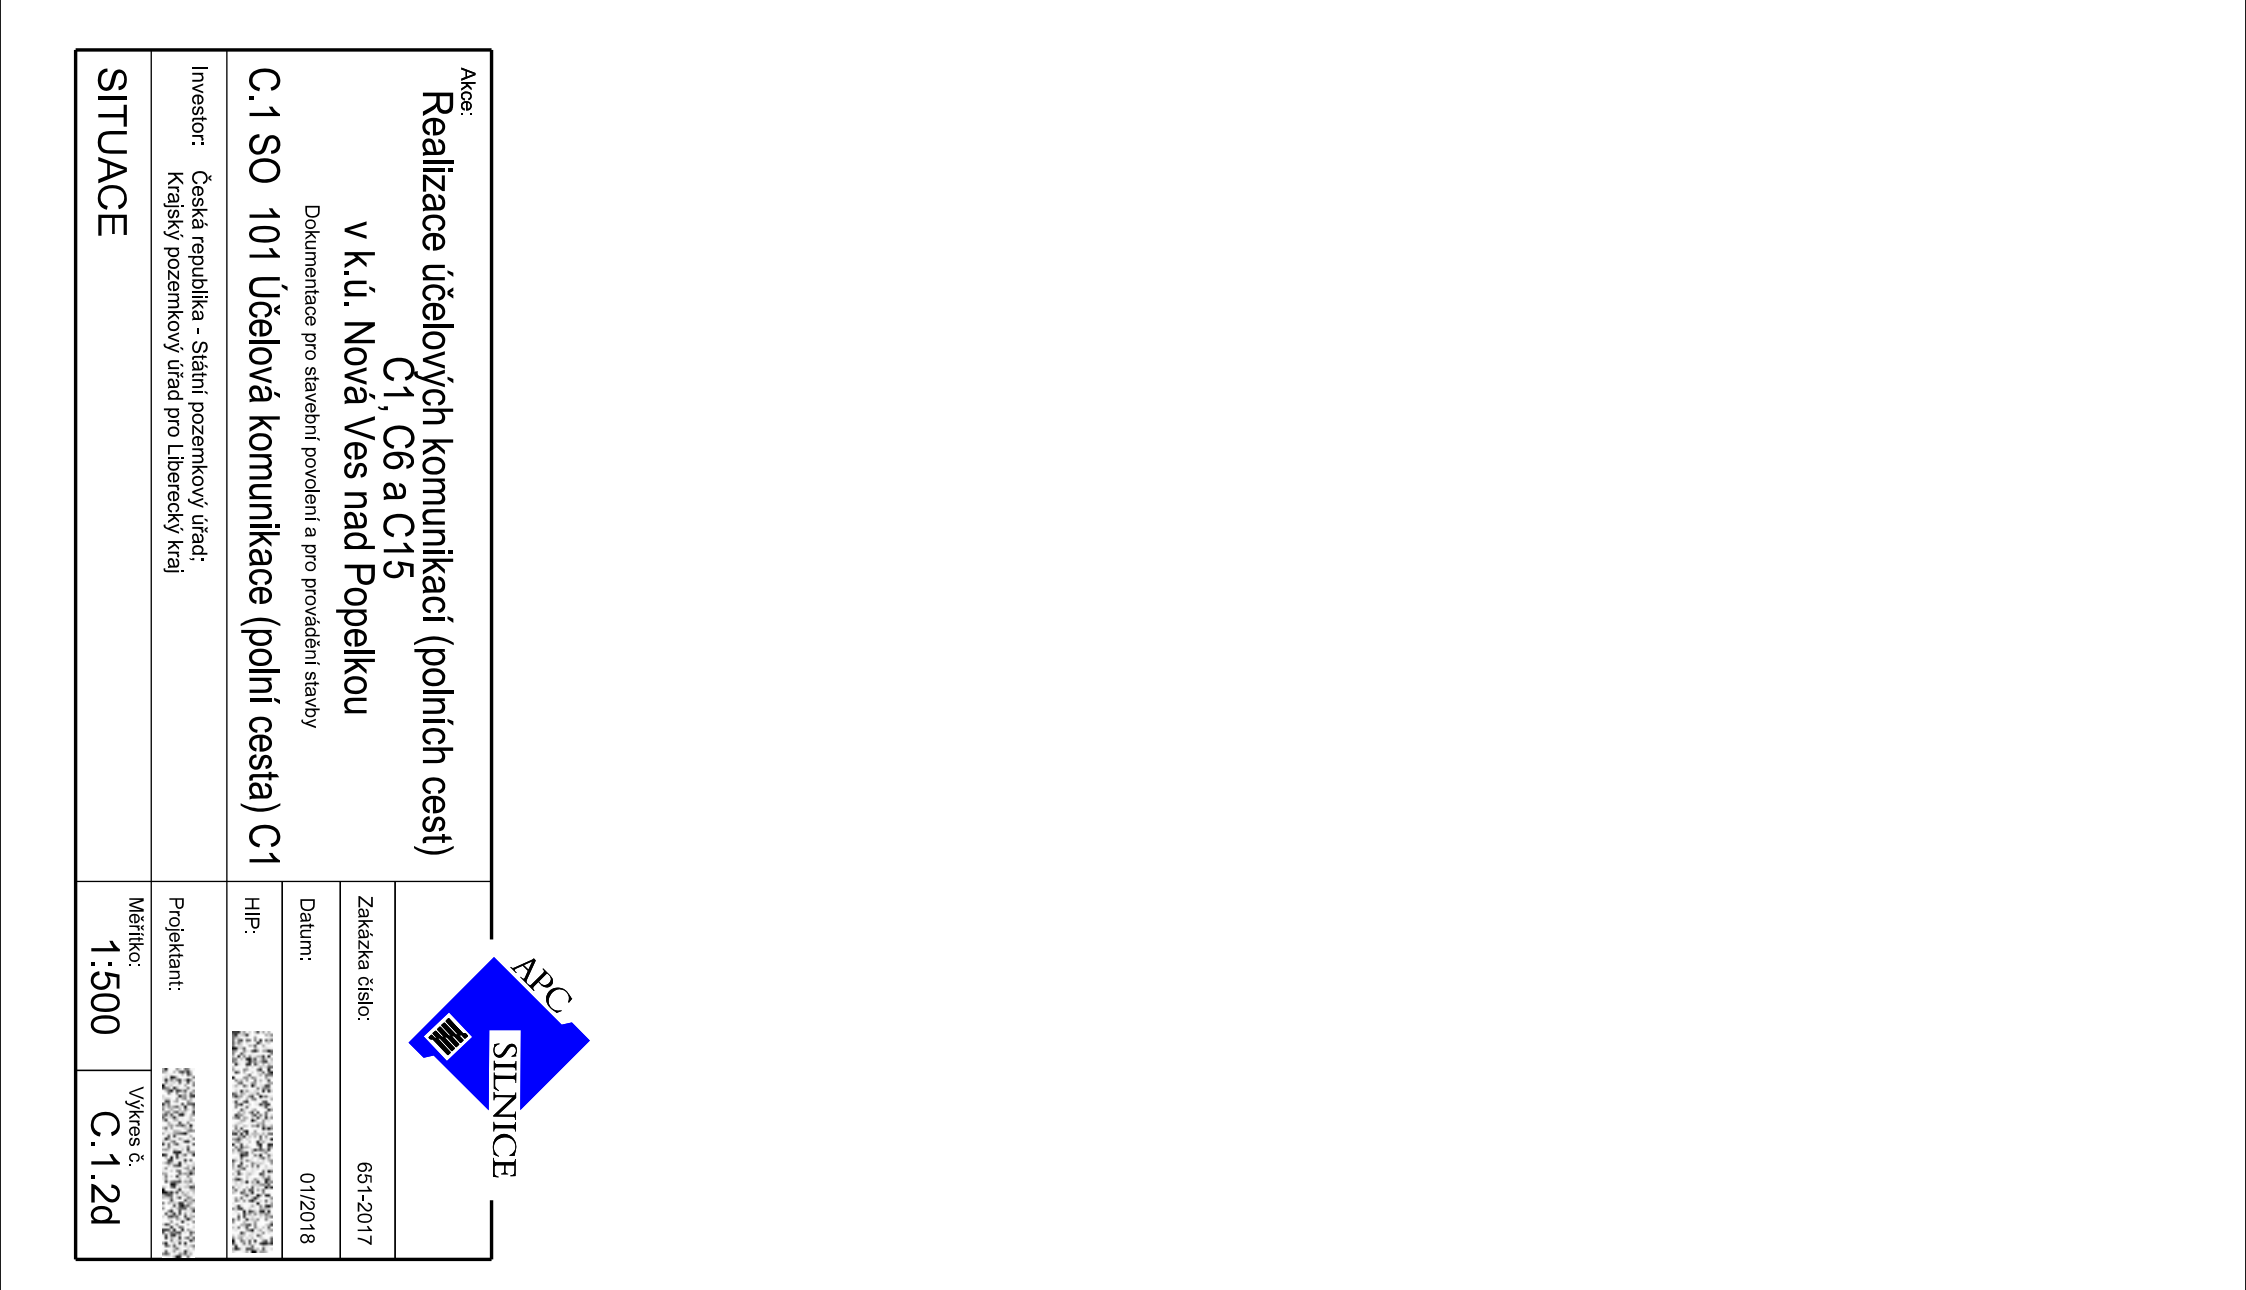


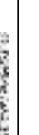


KLAD LISTU:



	Adresa Realizace účelových komunikací (polních cest) C1, C6 a C15 v k.ú. Nová Ves nad Popelkou	
	Dokumentace pro stavební povolení a pro provedení stavby	
	C.1 SO 101 Účelová komunikace (polní cesta) C1	
	Investor: Česká republika, Státní pozemkový úřad; Krajský pozemkový úřad pro Liberecký kraj	
	SITUACE	
	Záběžka číslo: Datum:	651/2017 01/2018
Měřítko: 1:500	Projektant: 	Výtisk č. C.1.2d