



SITUACE a
C.1 SO 101 Účelová komunikace (polní cesta) C1
1:500

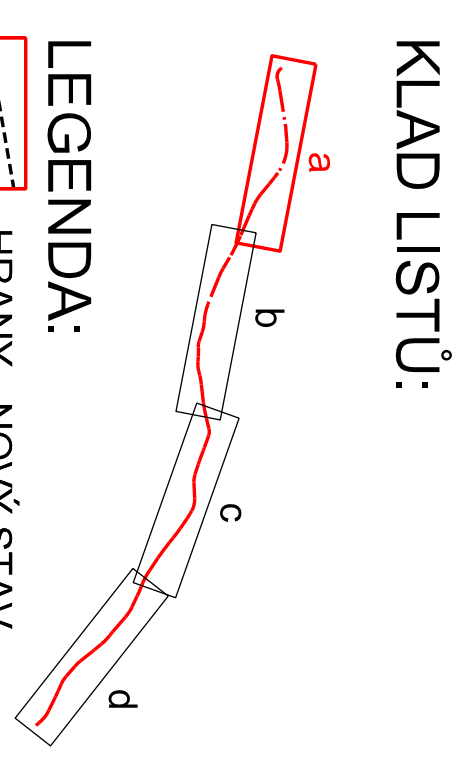

- LEGENDA:
- HRANY - NOVÝ STAV
 - OSA KOMUNIKACE
 - 30.00 STANIČENÍ - PŘÍČNÉ ŘEZY

Adres: Realizace účelových komunikací (polních cest) C1, C6 a C15 v k.ú. Nová Ves nad Popelkou		Zadána číslo: 661-1-2017	
Dokumentace pro stavební povolení a pro provádění stavby		Datum: 01/2018	
B. SOUHRNNÉ ŘEŠENÍ STAVBY		HLP: 	
Investor: Česká republika - Státní pozemkový úřad Krajský pozemkový úřad pro Liberecký kraj		Projektant: 	
GEODETICKÝ KOORDINAČNÍ VÝKRES CESTY C1		Měřítko: 1:500	
		Výkres č.: B.5a	

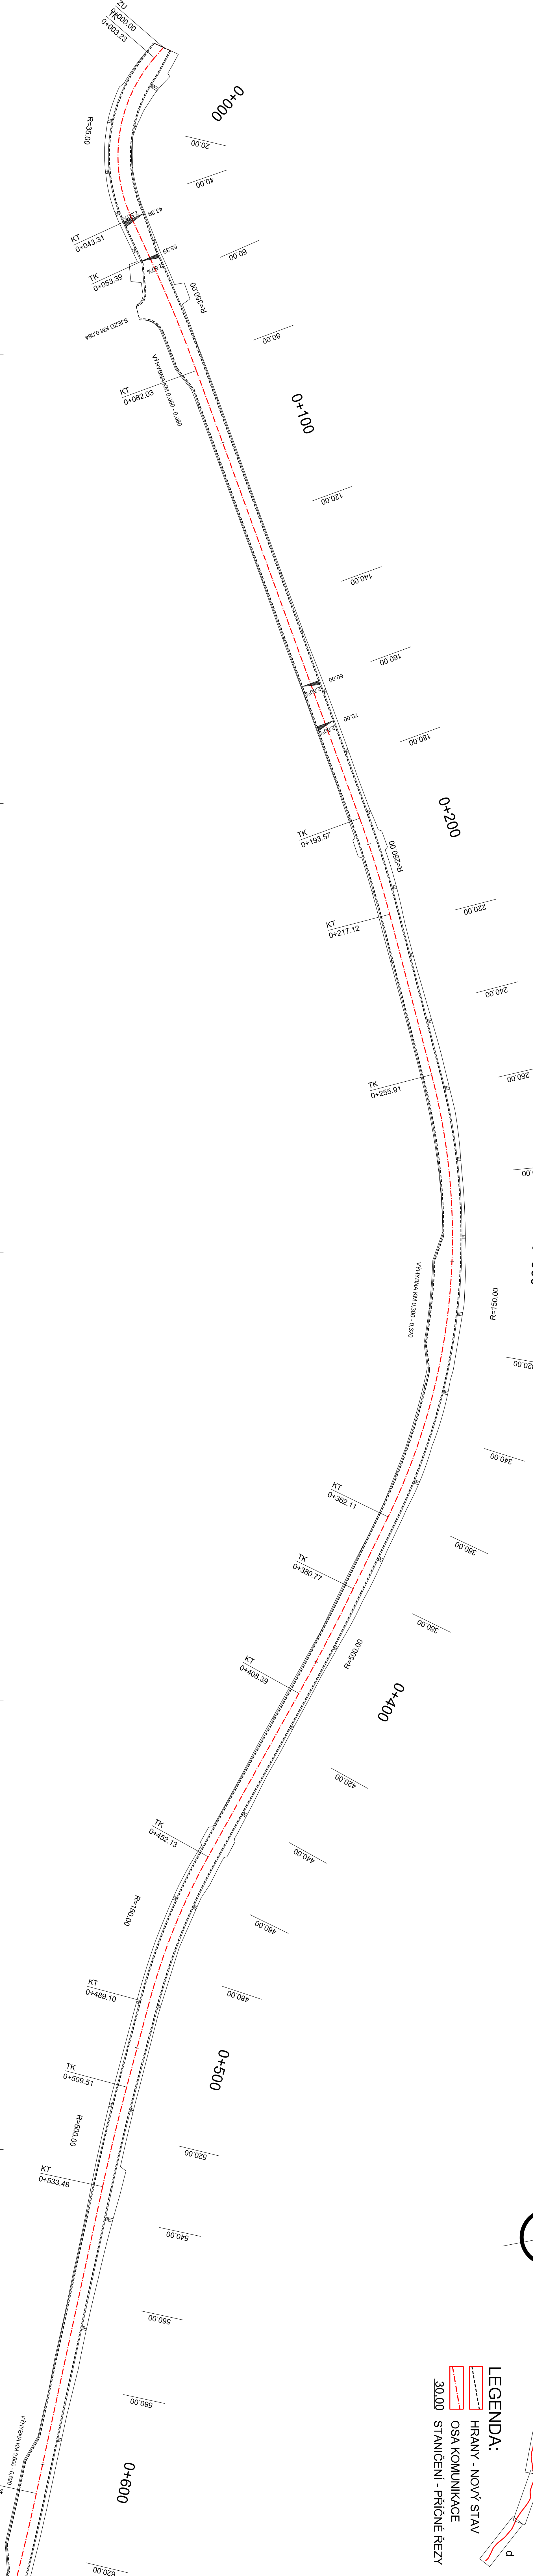