


SITUACE a
C.1 SO 101 Účelová komunikace (polní cesta) C1
1:500

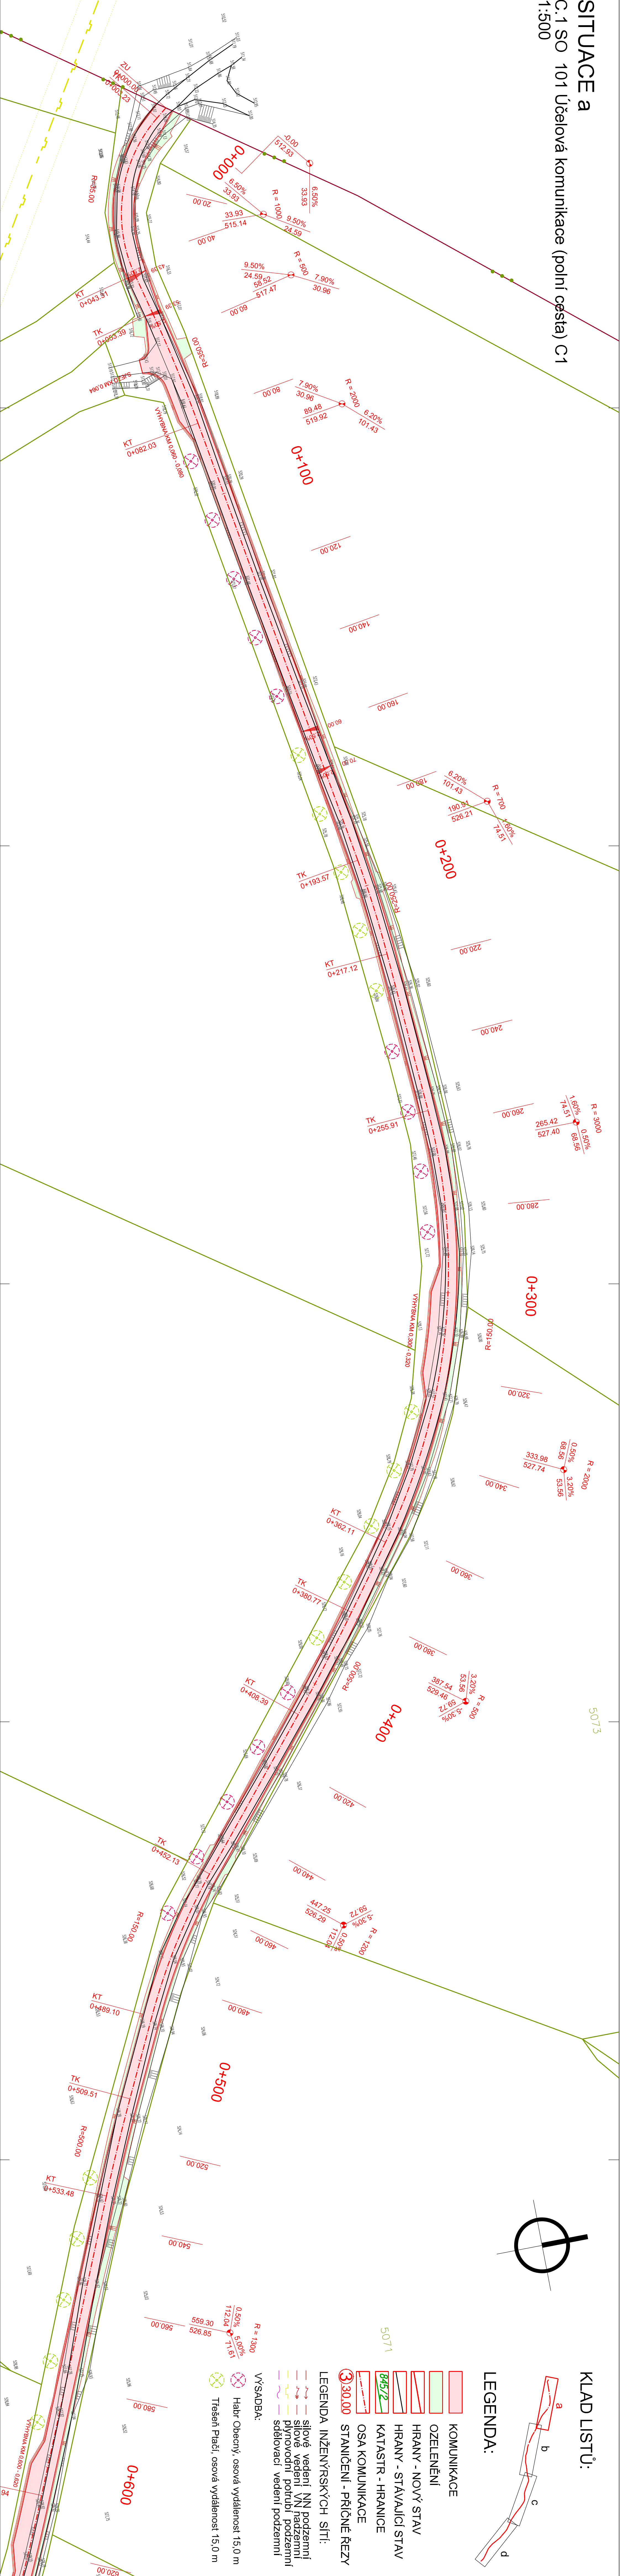

ARC SITUNICE	Adres: Realizace účelových komunikací (polních cest) C1, C6 a C15 v k.ú. Nová Ves nad Popelkou		Zakázka číslo: 661-2017
	Dokumentace pro stavební povolení a pro provádění stavby		Datum: 01/2018
	C.1 SO 101 Účelová komunikace (polní cesta) C1		HIP: [signature]
	Investor: Česká republika - Státní pozemkový úřad Krajský pozemkový úřad pro Liberecký kraj		Projevtant: [signature] Měřítko: 1:500 Výkres č.: C.1.2a