


Situace polní cesty HC2a-R a HC2b-R, měřítko 1: 1500

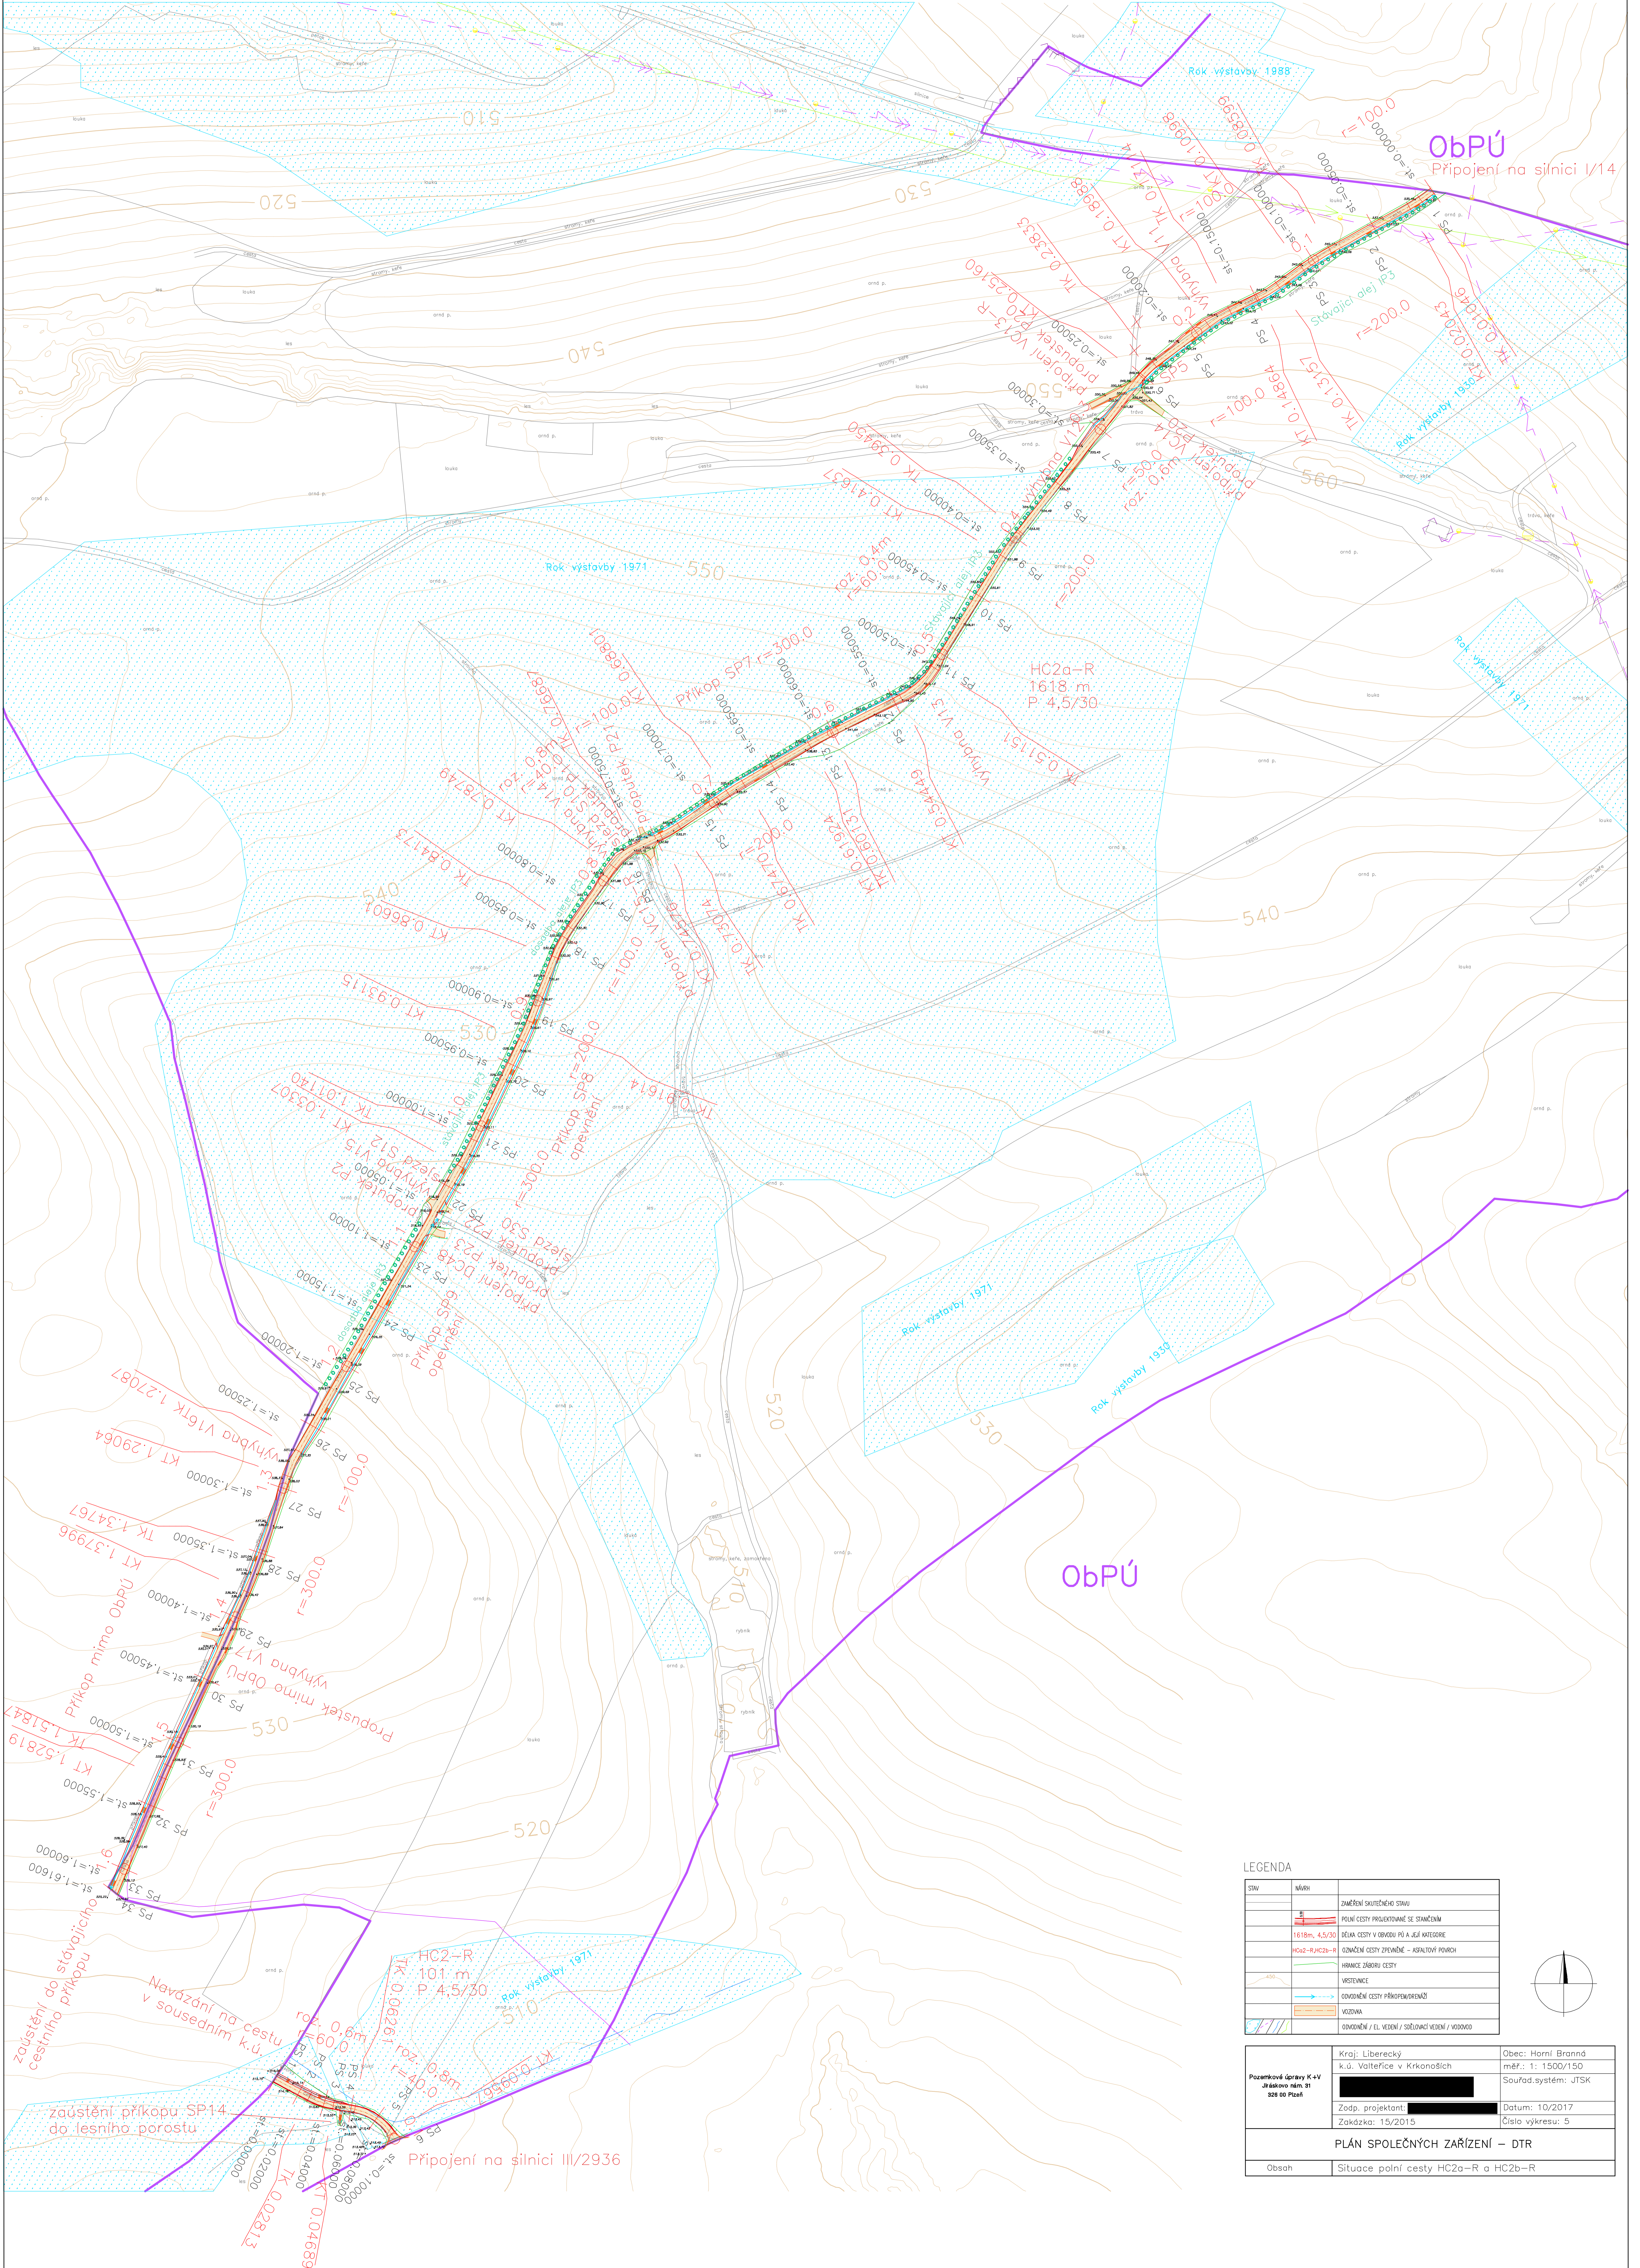

LEGENDA

STW	NÁVRH	ZNAČENÍ SKUTEČNÉHO STAVU
		POŘADÍ CESTY PROJEKTOVANÉ SE STANOVANÍM
		1618m, 4,5/30
		HC2a-R/HC2b-R
		HRANICE ZÁBORU CESTY
		OSTROVY
		ODVODNĚNÍ CESTY PŘÍKOPY/ODVODNĚNÍ
		VOZOVKA
		ODVODNĚNÍ / EL. VEDENÍ / SÍŤOVACÍ VEDENÍ / VODNÍK

Kraj: Liberecký  
k.ú. Votěřice v Krkonoších  
Pozemkové úpravy K+V  
Jiřákov n.č. 31  
528 00 Písní

Obec: Horní Branná  
m.č. 1: 1500/150  
Souřad. systém: JTSK  
Zodp. projektant: [redacted]  
Datum: 10/2017  
Zakázka: 15/2015  
Číslo výkresu: 5

PLÁN SPOLEČNÝCH ZAŘÍZENÍ – DTR

Obsah: Situace polní cesty HC2a-R a HC2b-R