


LEGENDA - PŘEHLEDNÁ MAPA: ZÁKLADNÍ ÚDAJE:

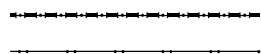

Obvod PÚ



Státní hranice


k.ú. Lhota

Podělský

Hranice KÚ

Názvy kat.území

Názvy místní

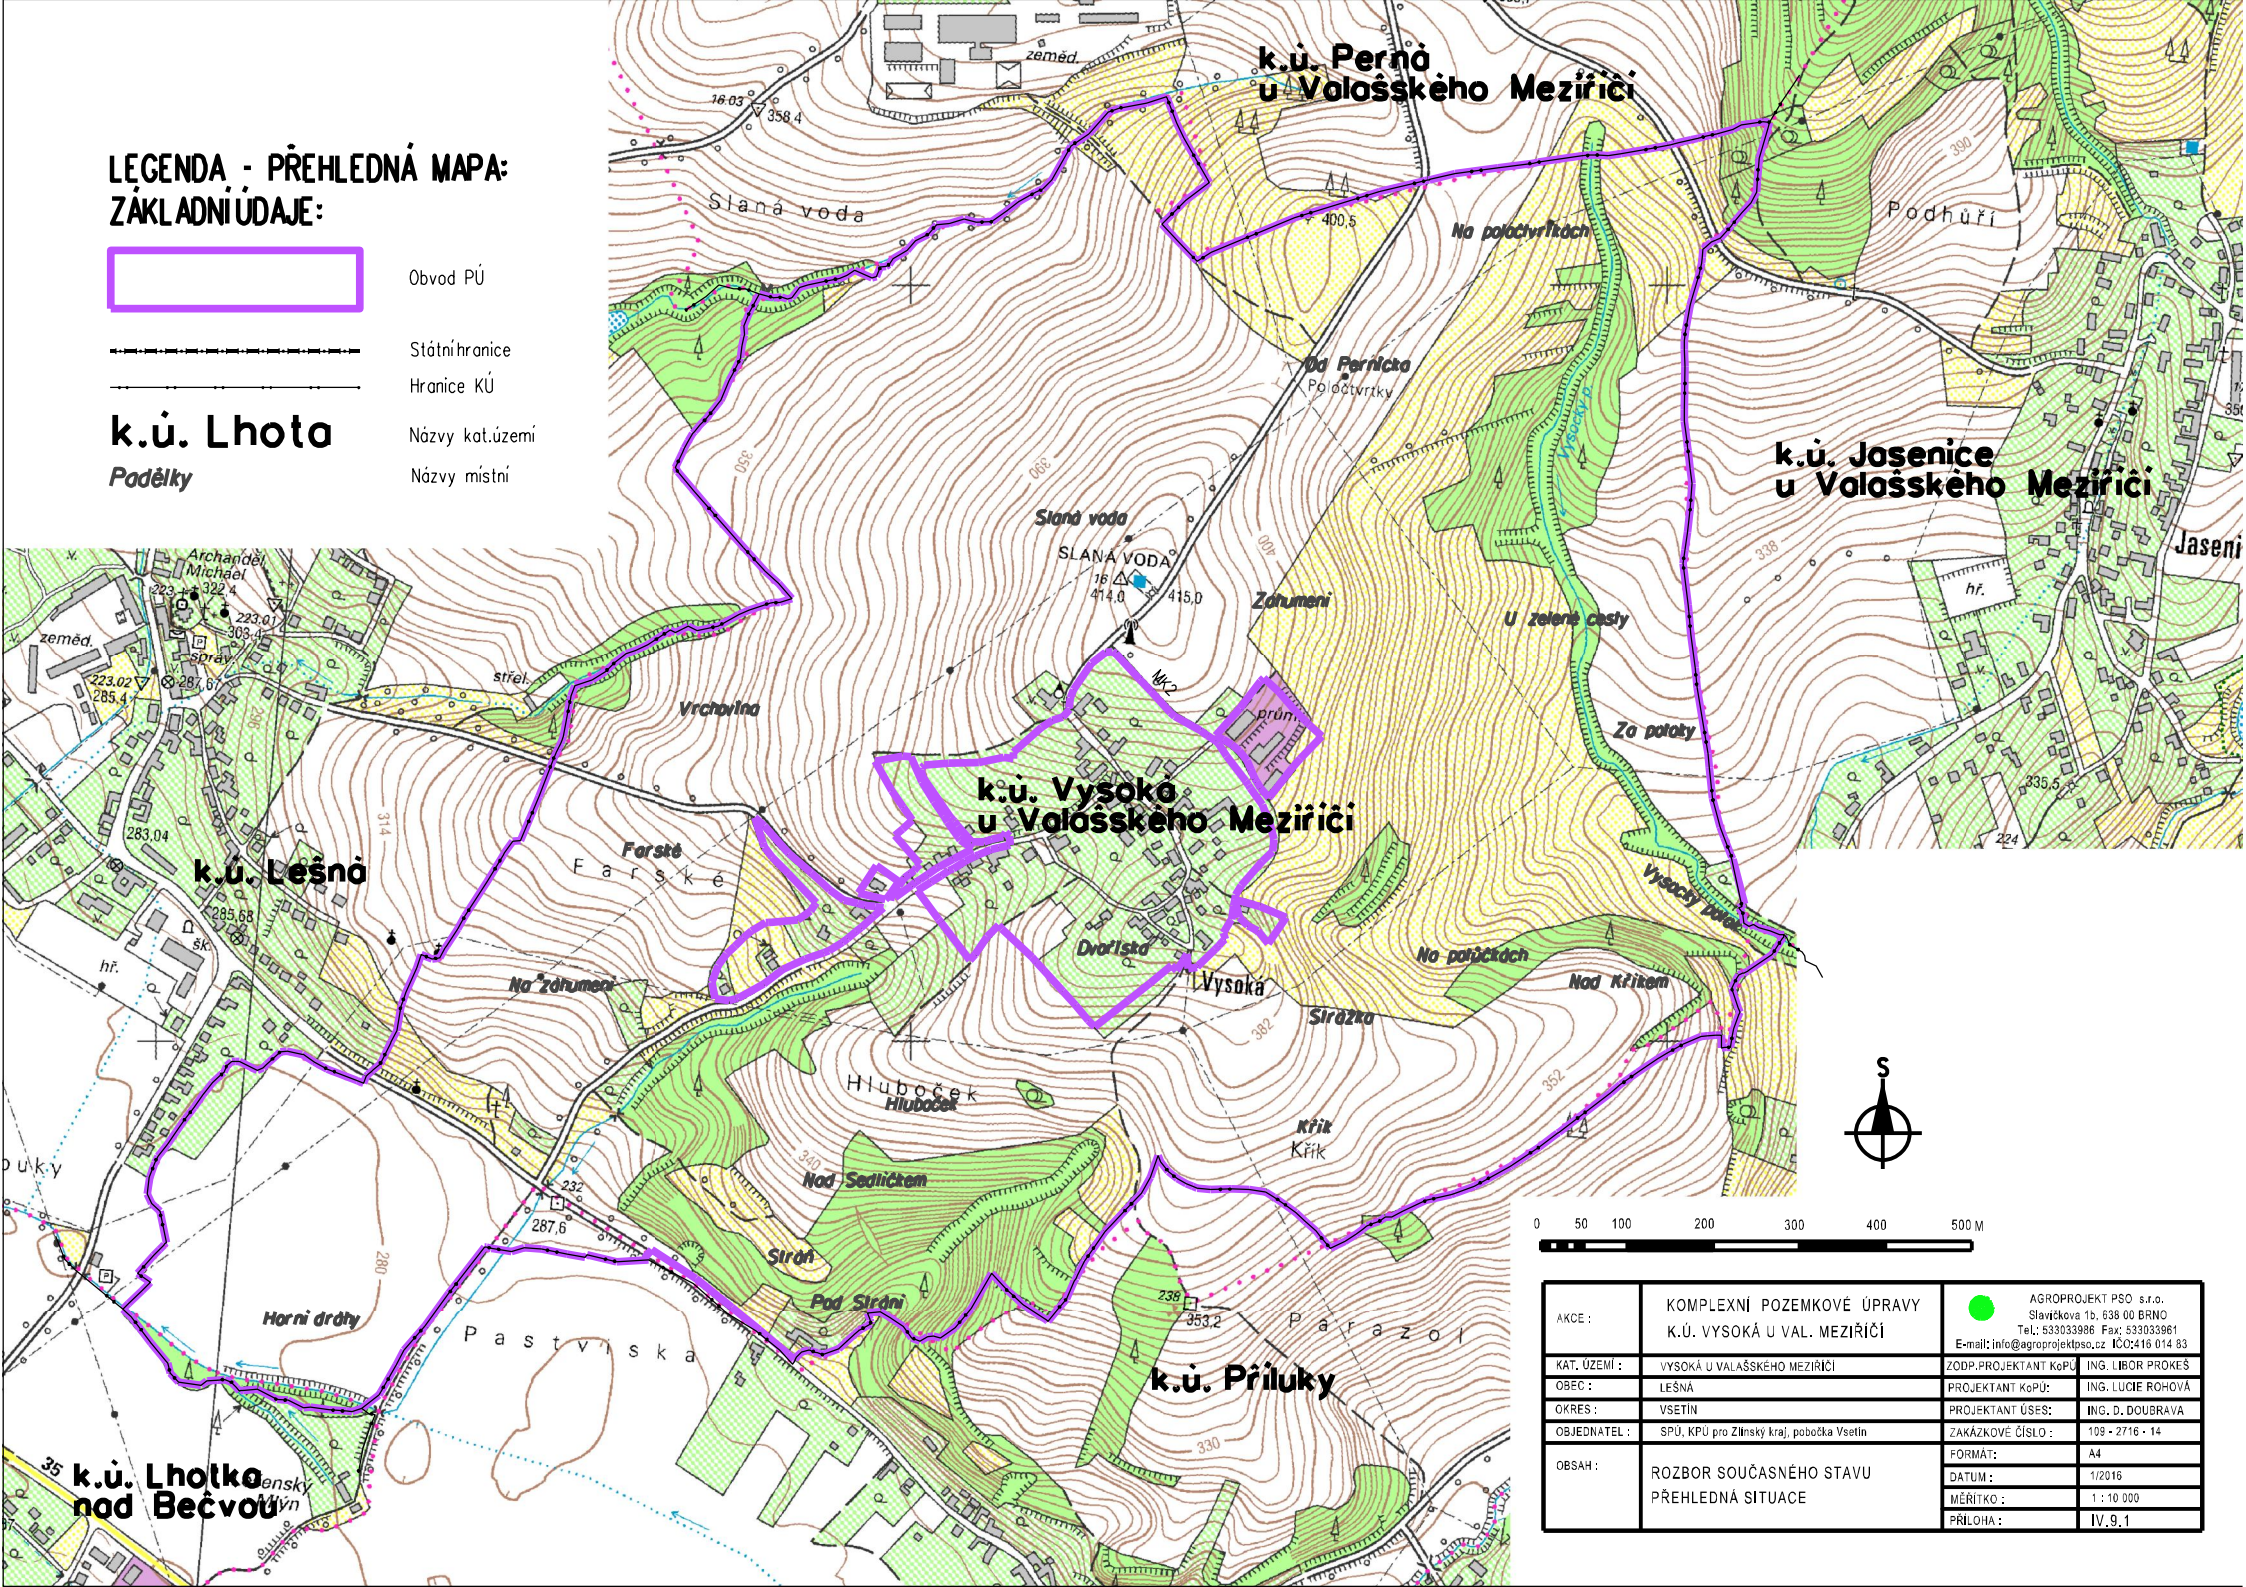

AKCE :	KOMPLEXNÍ POZEMKOVÉ ÚPRAVY K.Ú. VYSOKÁ U VAL. MEZIRÍČÍ	AGROPROJEKT PSO s.r.o. Slavtčkova 1b, 638 00 BRNO Tel.: 533033986 Fax: 533033961 E-mail: info@agroprojektso.cz IČO: 416 014 83
KAT. ÚZEMÍ :	VYSOKÁ U VALAŠSKÉHO MEZIRÍČÍ	ZODP. PROJEKTANT KOÚ: ING. LIBOR PROKEŠ
OBEC :	LEŠNÁ	PROJEKTANT KOÚ: ING. LUCIE ROHOVÁ
OKRES :	VSETÍN	PROJEKTANT ÚSES: ING. D. DOUBRAVA
OBJEDNATEL :	SPÚ, KPÚ pro Zlínský kraj, pobočka Vsetín	ZAKÁZKOVÉ ČÍSLO : 109 - 2716 - 14
OBSAH :	ROZBOR SOUČASNÉHO STAVU PŘEHLEDNÁ SITUACE	FORMÁT: A4
		DATUM: 1/2016
		MĚŘÍTKO: 1 : 10 000
		PŘÍLOHA: IV, 9, 1