


SO-3 Vétrolam VN3 II. etapa				celkem
č. parcel	8724	8590	8592	
výměra parcel	5829	3915	1892	11636 m ²
úprava plochy porostu				celkem
zapěstovaný trávník na předem upravené ploše			11 636 m ²	
pokosený a upravený stávající travinobylinný porost			0 m ²	
obvod oplocených celků				celkem
	417	393	270	263 1343 m
počet bran na celek	2	2	2	2 8 ks
části výsadby	1	2	3	4 5 6 7 8 celkem
počet soliterních dřevin	0	3	3	0 0 0 0 0 6 ks
počet skupinově vysazovaných dřevin	700	703	663	660 690 840 700 420 5376 ks
mulčovaná plocha v části	438	438	412,5	412,5 432 525 438 262,5 3359 m ²

SO-3 Vétrolam VN3 II. etapa	č. úseku ve výkrese	1	2	3	4	5	6	7	8	celkem
Stromy listnaté s baly soliterní										
PA Prunus avium	třešeň ptačí	0	0	3	0	0	0	0	0	3
T Tilia cordata	lipa malolistá	0	3	0	0	0	0	0	0	3
celkem		0	3	3	0	0	0	0	0	6

Stromy listnaté bez balu do skupin										
A Acer platanoides	javor mléč	20	20	10	10	20	20	20	20	140
C Carpinus betulus	habr obecný	20	20	30	20	20	20	20	0	150
PA Prunus avium	třešeň ptačí	10	10	20	10	10	20	10	10	100
S Sorbus torminalis	jeřáb břek	10	10	0	10	0	10	10	0	50
Qr Quercus robur	dub letní	30	30	20	30	30	40	30	10	220
Qp Quercus petraea	dub zimní	10	10	10	10	10	10	10	0	70
T Tilia cordata	lipa malolistá	30	30	30	30	30	30	30	20	230
celkem		130	130	120	120	120	150	130	60	960

Keře podsadbové										
COS Comus sanguinea	svída obecná	120	120	120	80	120	160	120	120	960
LCX Lonicera xylostem	zimolez obecný	200	200	200	200	240	200	240	40	1480
LV Ligustrum vulgare	ptačí zob	160	160	120	160	120	160	160	80	1120
ROC Rosa canina	ruže šípková	40	40	40	40	40	40	40	0	280
celkem		520	520	480	480	480	600	520	240	3840

Keře výplňové										
EU Evonymus europaeus	brslen evropský	20	30	30	30	50	40	20	60	280
VL Viburnum lantana	kalina tušalaj	30	20	30	30	40	50	30	60	290
celkem		50	50	60	60	90	90	50	120	570
celkem dřevin v úseku		700	703	663	660	690	840	700	420	5376

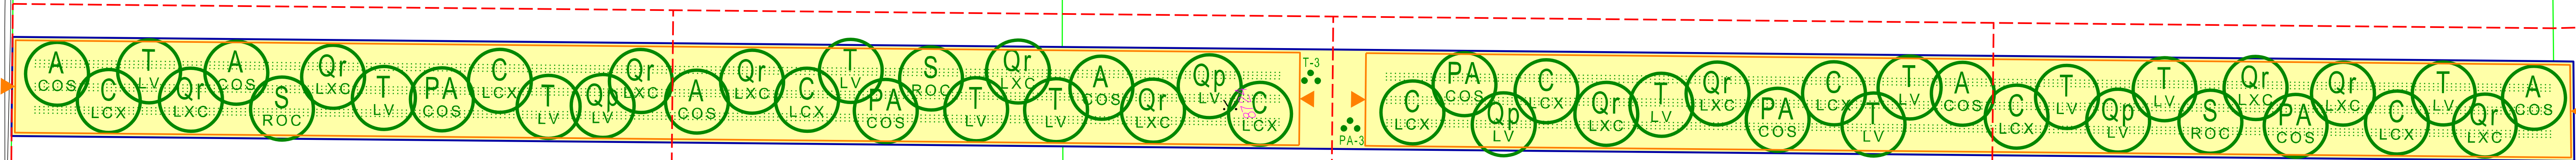

LEGENDA:

- výsadbový úsek (100 m) s označením číslo / celkový počet vysazovaných dřevin
- stromy listnaté (10 ks) s podsadbou nižších keřů (40 ks)
- soliterní strom / počet kusů
- keře v trojradách (podsadbové a výplňové) v zamulčovaných páslech o šířce 1 m
- zapěstovaný trávník na předem upravené ploše
- pokosený a upravený stávající travinobylinný porost
- dočasné lesnické oplocení s branou ochrana proti okusu
- zaměření skutečného stavu
- obvod staveniště / řešená parcela
- parcela s parcelním číslem

Před zahájením prací je nutné vytyčit podzemní i nadzemní zařízení včetně ochranných pásem! V případě obnažení podzemních zařízení, nebo zjištění nepřesnosti je třeba navržené řešení ověřit a event. opravit!

Souř. systém : S-JTSK Výšk. systém : BPV

AKCE :	Projektová dokumentace pro realizaci větrolamů VN2 a VN3 v k.ú. Vrbovec	AGROPROJEKT PSO s.r.o. Slavičкова 1b, 638 00 BRNO Tel.: 533 033 901 Fax: 533 033 961
KAT. ÚZEMÍ :	VRBOVEC	AUTORIZ. PROJ.ÚSES : ING. D. DOUBRAVA
OBEC :	VRBOVEC	PROJEKTANT : ING. D. DOUBRAVA
OKRES :	ZNOJMO	PROJEKTANT : BC. M. NECHVÁTAL
KRAJ :	JIHOMORAVSKÝ	STUPEŇ : DPS
OBJEDNATEL :	SPÚ ČR, KPÚ pro Jihomoravský kraj, Pobočka Znojmo	Č. ZAKÁZKY : 117-2802-15
OBJEKT :	SO-3 Vétrolam VN3 - II. etapa (část A)	DATUM : 01/2016
OBSAH :	SITUACE VÝSADEB ČÁST A	MĚŘÍTKO : 1 : 500 PŘÍLOHA : C.3.3