



Cesta HPC2 kategorie P4/30 - Situace komunikace s oblouky a staničením 1 : 4000

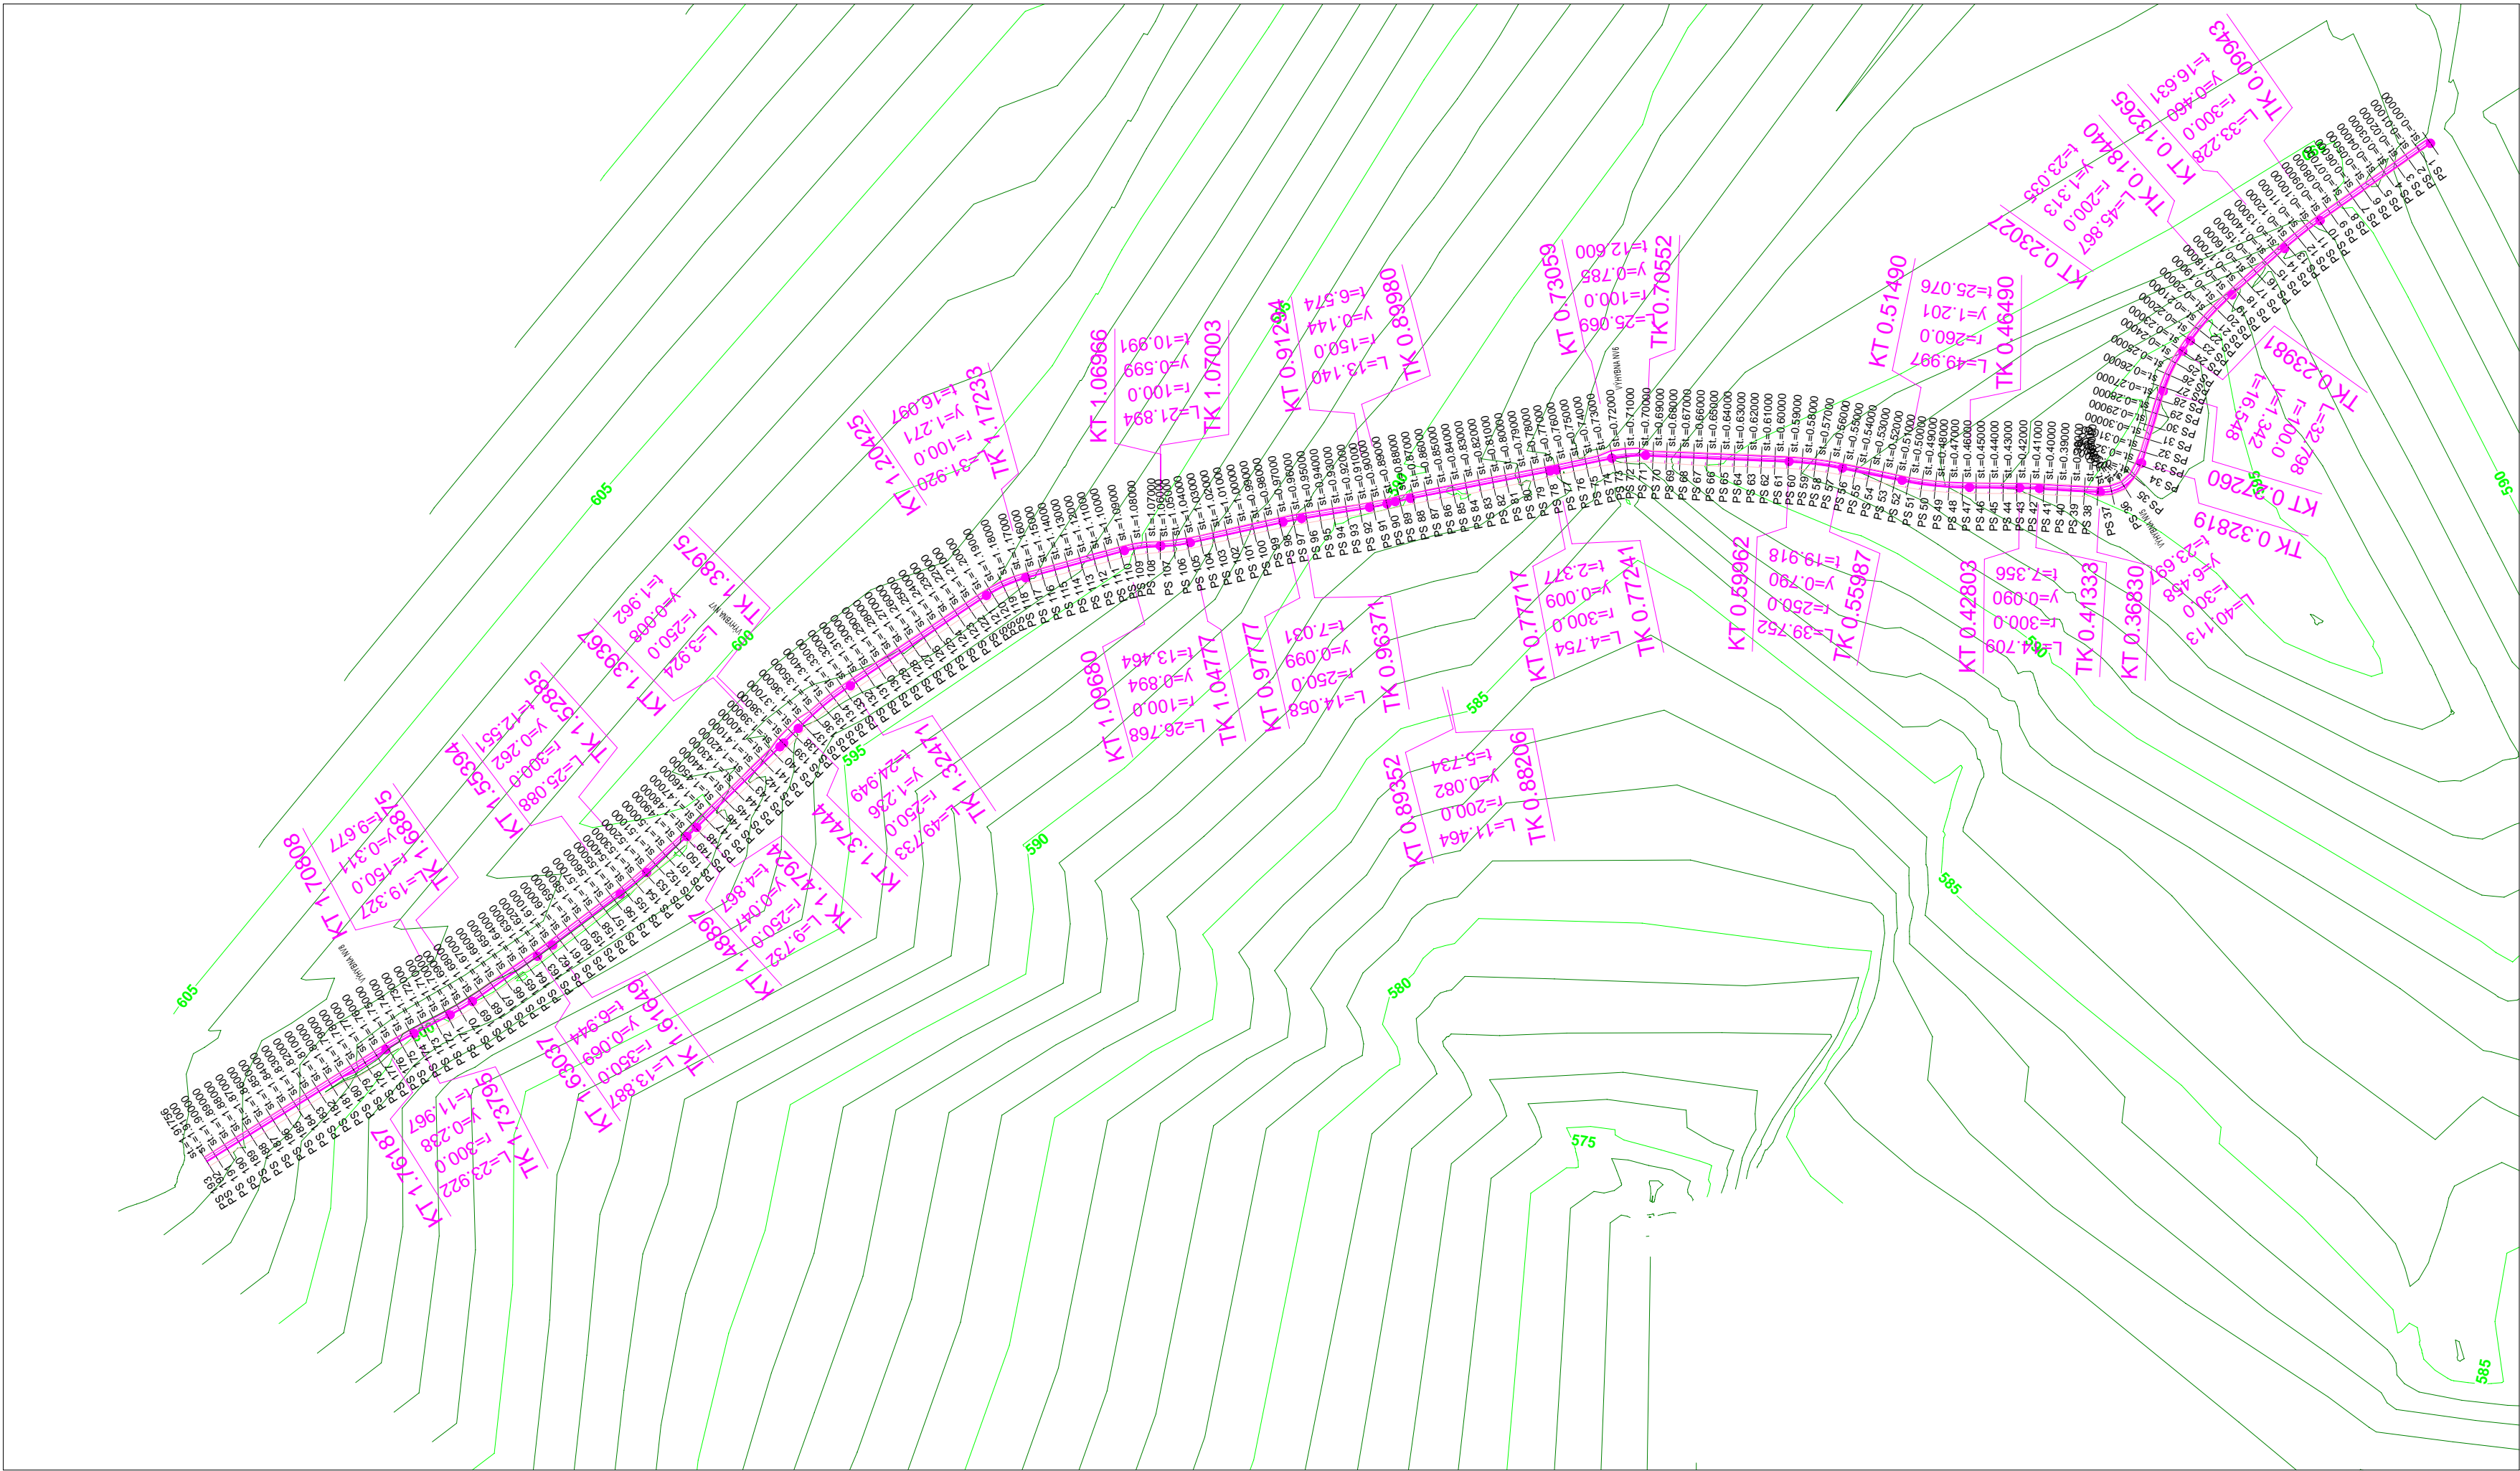

Ing. Jindřich Jíra <b>PROJEKCE</b>		projektování pozemkových úprav	
Pelhřimov, U Stínadel 1316    Tel: 565332567 <a href="http://www.projekce-pe.cz">www.projekce-pe.cz</a>			
Datum: 20.8.2014	Investor: STÁTNÍ POZEMKOVÝ ÚŘAD ČR - Pobočka JIHLAVA	Kontroloval: Ing. Jíra Jindřich	Vypracoval: Ing. Bláhová Jana
Výkres č.: 1	Akce: KOMPLEXNÍ POZEMKOVÁ ÚPRAVA STARÁ ŘÍŠE		
Kopie č.:			
Měřítko: 1 : 4000	Název výkresu: Plán společných zařízení - cesta HPC2 Osa komunikace se staničením		