


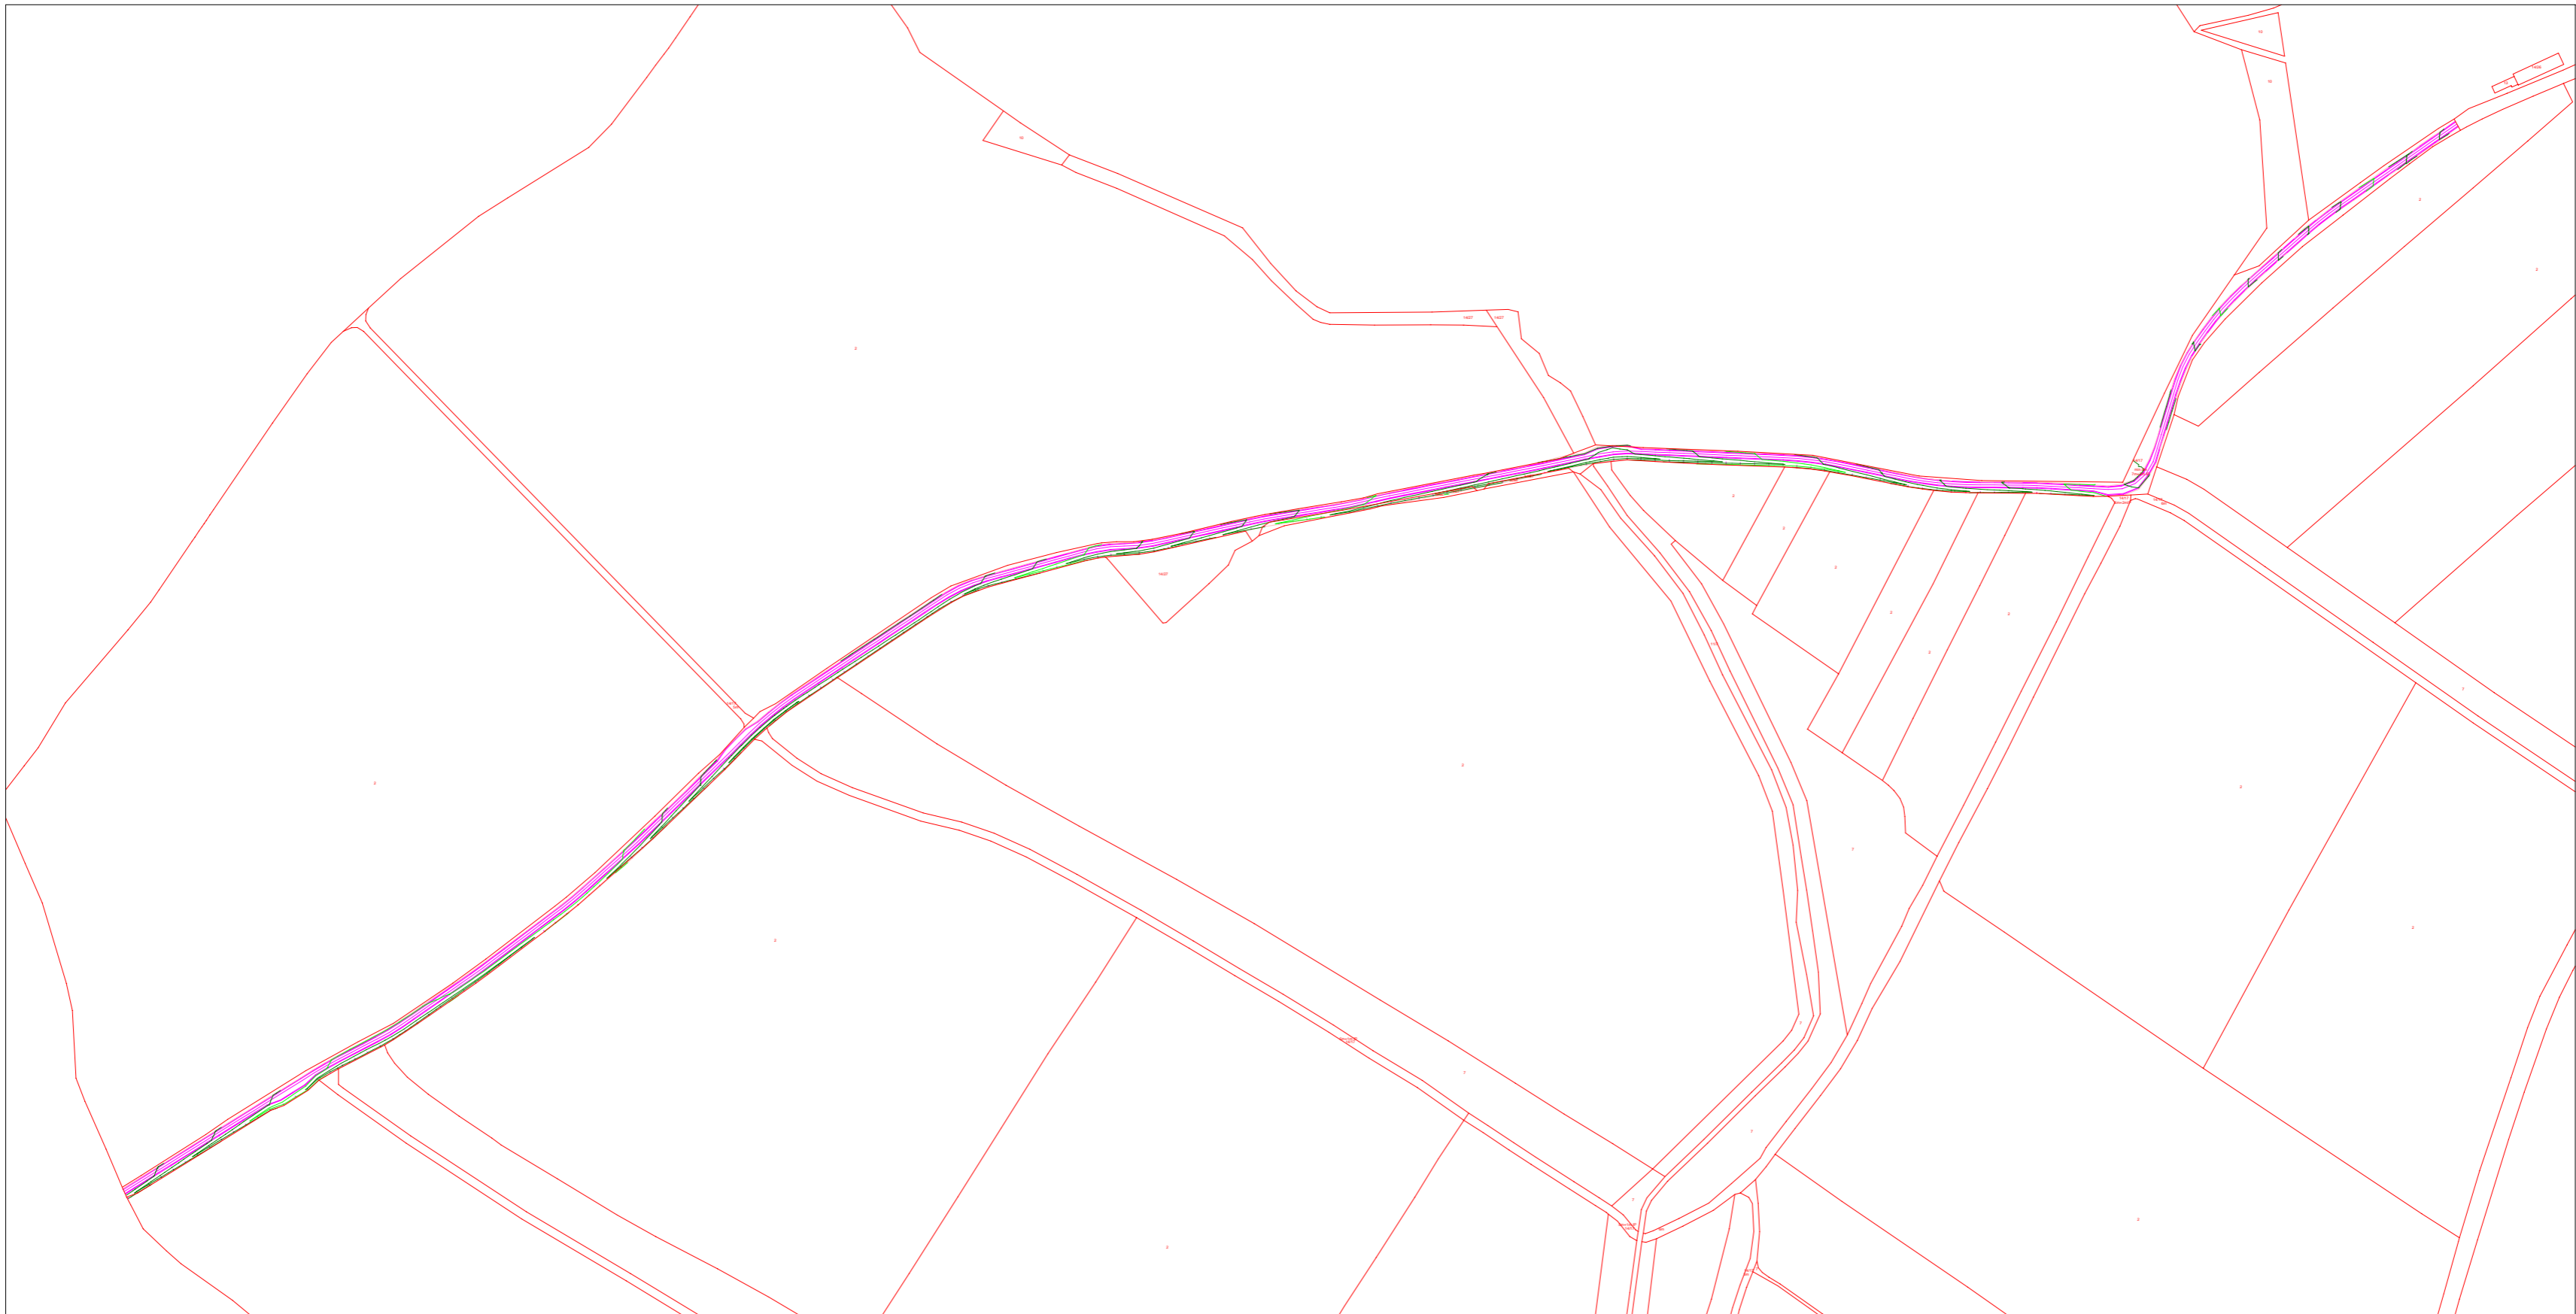

Cesta HPC2 kategorie P4/30 - Situace komunikace s navrhovanou šířkou pozemku 1 : 4000



| | | | |
|---|--|------------------------------------|---|
| <div>Ing. Jindřich Jíra</div> <div>PRJEKCE</div> <div>projektování pozemkových úprav</div> <div>Pelhřimov, U Stínadel 1316 Tel: 565332567 www.projekce-pe.cz</div> | | |  |
| Datum: 20.8.2014 | Investor: STÁTNÍ POZEMKOVÝ ÚŘAD ČR - POBOČKA JIHLAVA | Kontroloval: Ing. Jíra Jindřich | |
| Výkres č.: 4 | Akce: KOMPLEXNÍ POZEMKOVÁ ÚPRAVA STARÁ ŘÍŠE | Vypracoval: Ing. Bláhová Jana | |
| Kopie č.: | | | |
| Měřítko: 1 : 4000 | Název výkresu: Plán společných zařízení - cesta HPC2 Situace komunikace s pozemkem | | |