



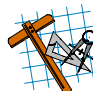
Cesta HPC3 kategorie P4/30 - Situace komunikace s oblouky a staničením 1 : 2000

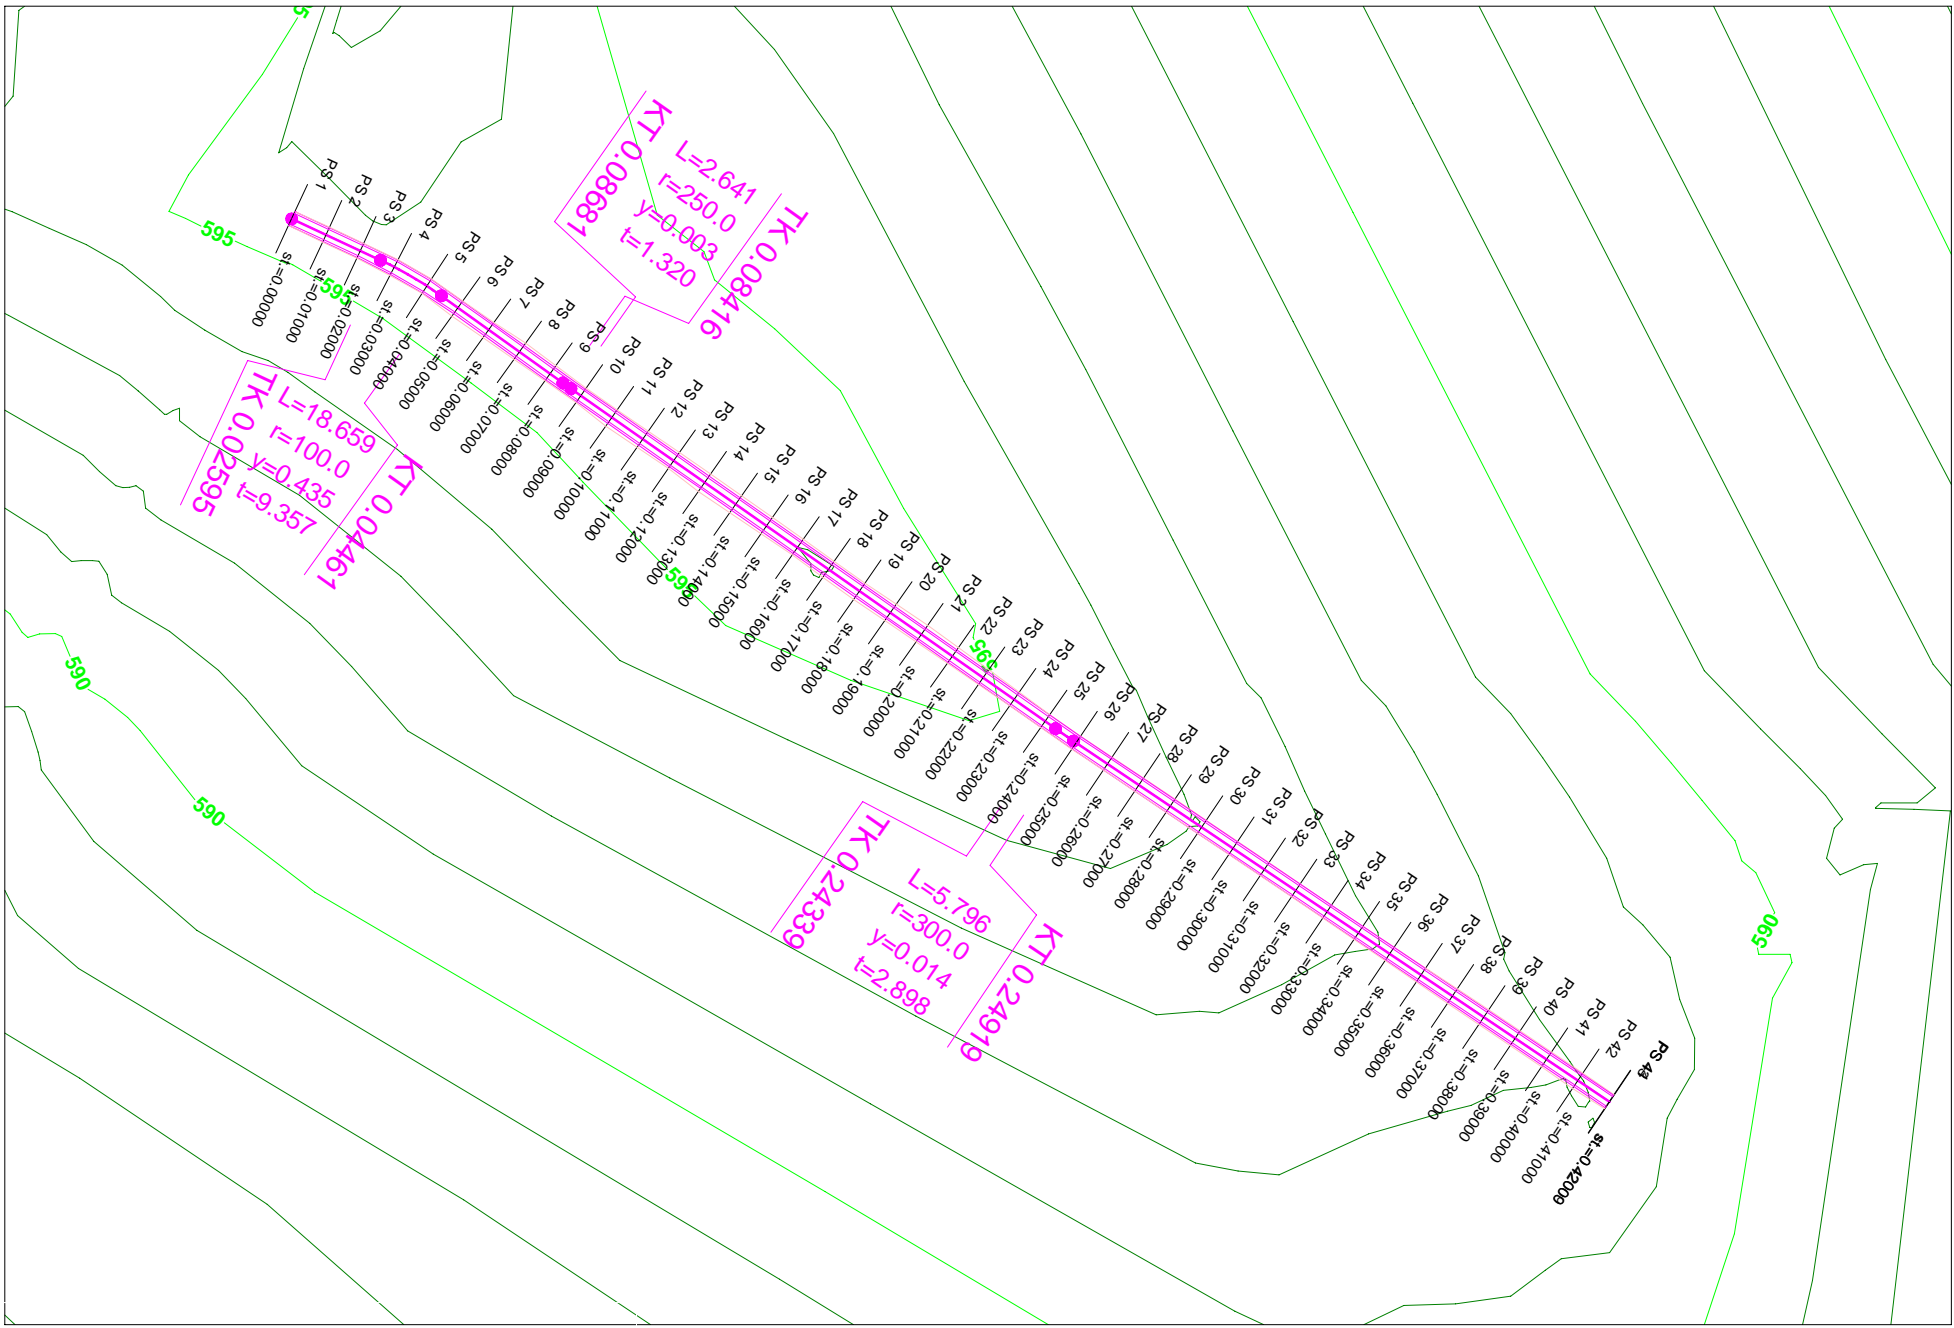

Ing. Jindřich Jíra

PRJEKCE

projektování pozemkových úprav



Pelhřimov, U Stínadel 1316    Tel: 565332567    [www.projekce-pe.cz](http://www.projekce-pe.cz)

Datum: 20.8.2014	Investor: STÁTNÍ POZEMKOVÝ ÚŘAD ČR - POBOČKA JIHLAVA	Kontroloval: Ing. Jíra Jindřich
Výkres č.: 1	Akce: KOMPLEXNÍ POZEMKOVÁ ÚPRAVA STARÁ ŘÍŠE	Vypracoval: Ing. Bláhová Jana
Kopie č.:		
Měřítko: 1 : 2000	Název výkresu: Plán společných zařízení - cesta HPC3 Situace komunikace se staničením	