

1.2

POLNÍ CESTA HPC6, BŘEŽANY II
C4.2 SITUACE km 0,600-1,200 1:500

1.1


1.0

0.9

0.8

0.7

0.6

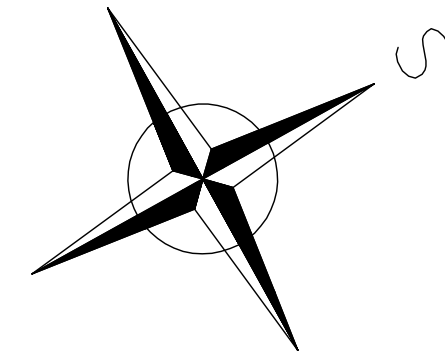

LEGENDA:


- HRANICE POZIČKOU DLE KN
- OSA PARKY DLE KN
- OSA CESTY HPC6
- HRANICE CESTY HPC6
- HRANICE ÚPRAV (PŘÍLIK S TERÉNU)
- CESTNÍ PŘÍKOP
- PŘÍKOP, ODVOZOVACÍ ZÁŘÍZÍ
- MEZUSKÉ STROJE

INŽENÝRSKÉ SITE:

- VA nadzemní GPS
- produkováno GPS

KATEGORIE 5,5/30
POVRCH ASFALTOBET. KRYT

km 0,692
KATEGORIE 6,0/30
POVRCH BETONOVÉ PANELE

 

Stavba: Polní cesta HPC6, k.ú. Břežany II		Zpracoval: Ing. Petr Štěpánek	
Měřítko: 1:500		Datum: 2023/03	
Projektant: Ing. Petr Štěpánek		Stavba: Polní cesta HPC6, k.ú. Břežany II	
Měřítko: 1:500		Datum: 2023/03	
Stavba: Polní cesta HPC6, k.ú. Břežany II		Zpracoval: Ing. Petr Štěpánek	
Měřítko: 1:500		Datum: 2023/03	
Stavba: Polní cesta HPC6, k.ú. Břežany II		Zpracoval: Ing. Petr Štěpánek	
Měřítko: 1:500		Datum: 2023/03	