

Tabulka trvalých záborů stavby

Parc. č.	výměra (m <sup>2</sup> )	druh pozemku	číslo LV	vlastnické právo	zábor (m <sup>2</sup> )	poznámka
k.ú. Červené Pečky [620947]						
272/35	2516	orná půda	303	Novotná Květoslava, Zbyslavská 53, Dolní Bučice,	2516	LBK 4/14 SO 02
272/50	9	orná půda	10001	Městys Červené Pečky, Dr. Dvořáka 38, 28121 Červené Pečky	9	LBK 4/14 SO 02
316/15	2	orná půda	927	Chamrád Milan, Lipová 1500, Čáslav-Nové Město, 28601 Čáslav, 1/3 Javůrková Marie, Waldhauserova 459/4, Hlouška, 28401 Kutná Hora, 1/3 Kunstová Lenka, č. ev. 3, 29423 Čistá, 1/3 Fiala Martin, J. K. Hrubého 432, 28121 Červené Pečky	2	LBK 4/14 SO 02
320/3	833	orná půda	935	Fiala Martin, J. K. Hrubého 432, 28121 Červené Pečky	833	LBK 4/14 SO 02
320/4	312	orná půda	445	SJM Hofman Robert Ing. a Hofmanová Věra, U Chelny 763, Kolín IV, 28002 Kolín	312	LBK 4/14 SO 02
1331	5440	ostatní plocha	10001	Městys Červené Pečky, Dr. Dvořáka 38, 28121 Červené Pečky	5440	LBK 4/14 SO 01
1377	4670	ostatní plocha	10001	Městys Červené Pečky, Dr. Dvořáka 38, 28121 Červené Pečky	4670	LBK 4/14 SO 01
1393	1764	ostatní plocha	10001	Městys Červené Pečky, Dr. Dvořáka 38, 28121 Červené Pečky	1764	LBK 4/14 SO 01
1424	1594	ostatní plocha	10001	Městys Červené Pečky, Dr. Dvořáka 38, 28121 Červené Pečky	1594	LBK 4/14 SO 01
1484	4455	ostatní plocha	10001	Městys Červené Pečky, Dr. Dvořáka 38, 28121 Červené Pečky	4455	LBK 4/14 SO 01
1605	376	ostatní plocha	10001	Městys Červené Pečky, Dr. Dvořáka 38, 28121 Červené Pečky	376	zatravnění - přístup
CELK. k.ú.	21971				21971	
CELKEM	21971				21971	

Členění stavby

SO 01: LBK 4/14 část I, II
SO 02: LBK 4/14 část III



LEGENDA

	hranice parcel KN (DKM)		vedení sdělovací podzemní – CETIN a.s.
	hranice řešeného území		vedení sdělovací – ochranné pásmo
	polohapis		vedení el. NN – ČEZ Distribuce a.s.
			ochranné pásmo elektrovodů
	navržené zatravnění (druh viz podrobná specifikace)		mezník na hranici dotč. parcel (druh viz specifikace)
	výsadbové řady (keře, neoploceno, aplikace repelentu)		navržené stromy – soliterní VSK
	výsadbové řady – soliterní dřeviny		výsadba druh/počet ks

STG: 2 AB 3 (bukové doubravy)

SO 02: SEZNAM SOLITERNÍCH DŘEVIN K VÝSADBĚ

zkratka	český název	vědecký název	počet ks	velikost sad. mat.
BR	bříza bělokorá	(Betula pendula)	0	VSK ok. 8–10 cm
DBZ	dub zimní	(Quercus petraea)	2	VSK ok. 8–10 cm
JVB	javor babyka	(Acer campestre)	0	VSK ok. 8–10 cm
LPM	lípa srdčitá	(Tilia cordata)	0	VSK ok. 8–10 cm
HRC	hrušeň obecná "Clappova"	(Pyrus communis)	1	VSK ok. 8–10 cm
HRH	hrušeň obecná "Charnuska"	(Pyrus communis)	1	VSK ok. 8–10 cm
OR	orešák královský	(Juglans regia)	9	odrostek 120+ cm
ŠVČ	slivoň švestka "Čačanská"	(Prunus domestica)	1	VSK ok. 8–10 cm
ŠVH	slivoň švestka "Hanita"	(Prunus domestica)	2	VSK ok. 8–10 cm
ŠVK	slivoň švestka "Katinka"	(Prunus domestica)	3	VSK ok. 8–10 cm
ŠVS	slivoň švestka "Stanley"	(Prunus domestica)	3	VSK ok. 8–10 cm
ŠVT	slivoň švestka "Top Taste"	(Prunus domestica)	3	VSK ok. 8–10 cm
TRB	třešeň plachá "Burlat"	(Cerasus avium)	3	VSK ok. 8–10 cm
TRK	třešeň plachá "Karešova"	(Cerasus avium)	3	VSK ok. 8–10 cm
TRS	třešeň plachá "Kašánka", Van"	(Cerasus avium)	3	VSK ok. 8–10 cm

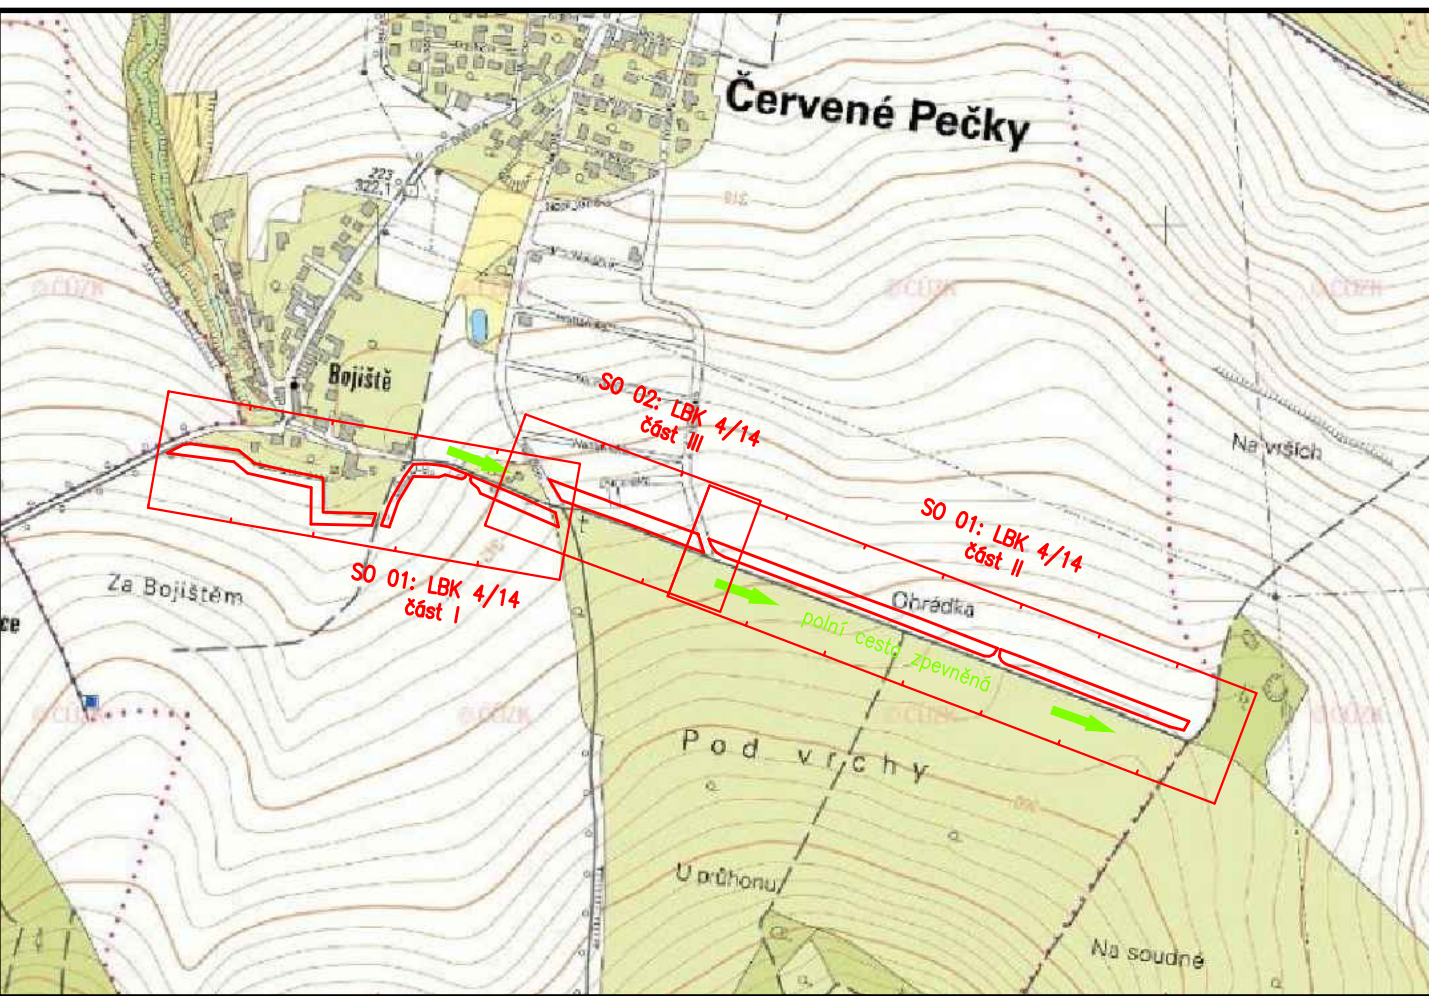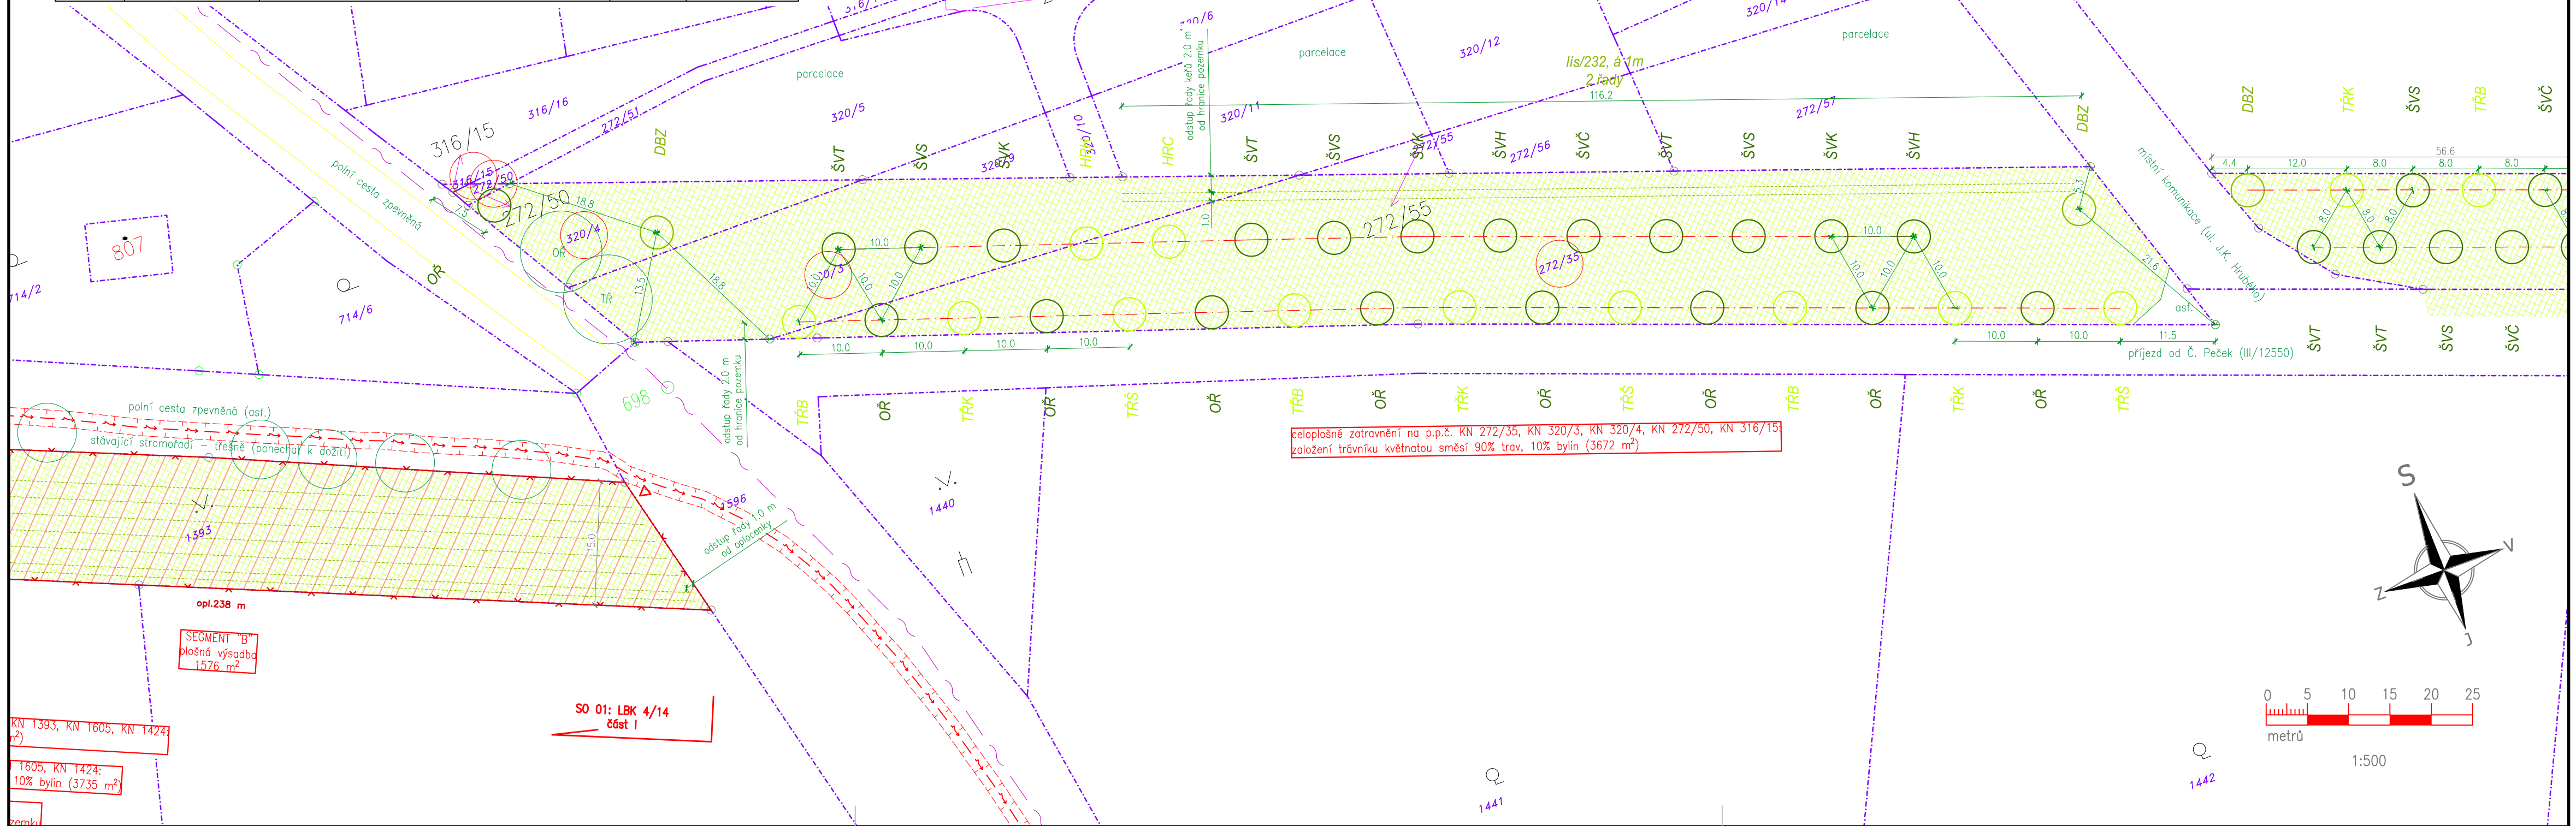

PŘED ZAPOČETÍM PRACÍ NUTNO VYTÝČIT VEŠKERÁ PODZEMNÍ VEDENÍ !

Kreslil	Vypracoval	Zodp.projekt.		
Ing. Večerová Jarmila	Ing. Večerová Jarmila	Ing. Jiří Filip		
Kraj: Středočeský Obec: Červené Pečky			Čechovo náb.1790, 530 03 Pardubice tel: 466024111, fax: 466657314	
Zadavatel: Státní pozemkový úřad, Pobočka Kolín, Karlovo náměstí 45, 28002			Stupeň:	DPS
Akce: Realizace LBK 4/14 v k.ú. Červené Pečky			Datum:	1/2020
			Formát:	5A4
Obsah: Podrobná situace, část III (SO 02)			Zak.číslo:	2019
			Měřítko 1:500	Č. přílohy C.2.3