



ČÁST 1

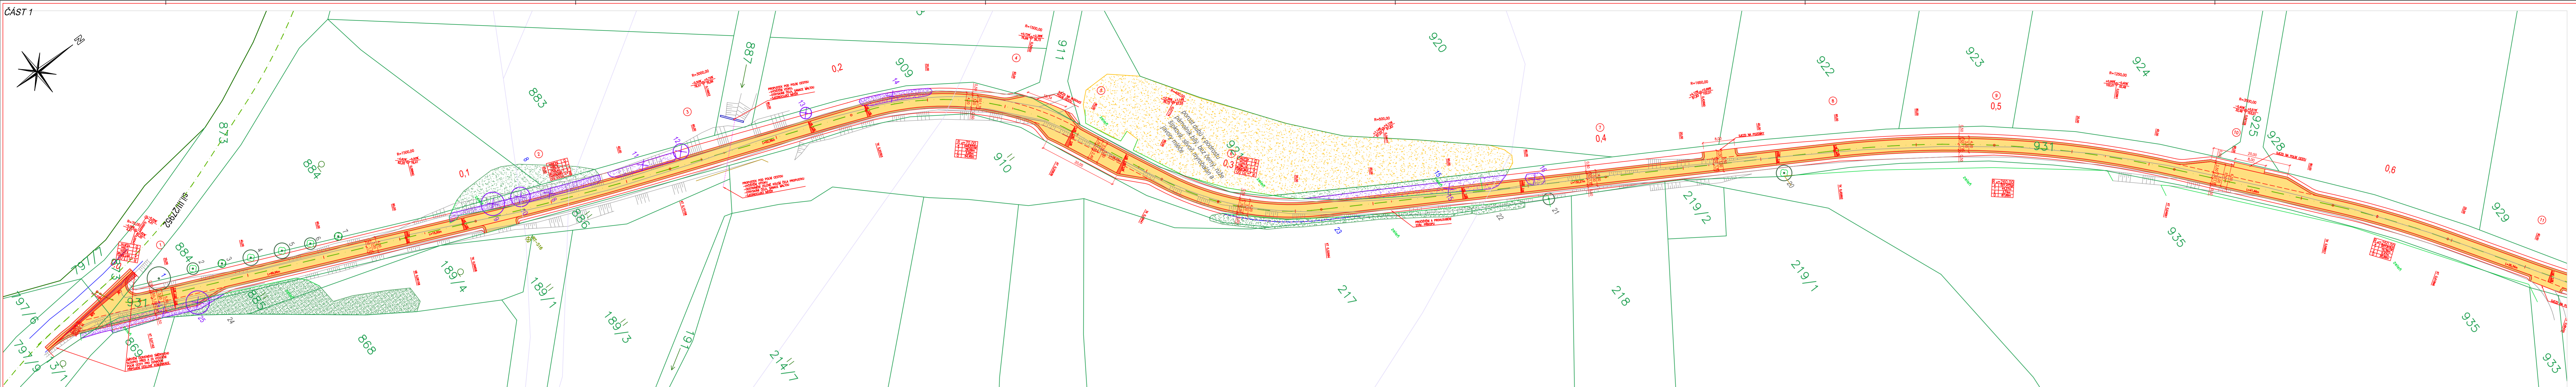

#### LEGENDA STÁV. INŽENÝRSKÝCH SÍTÍ

STÁVAJÍCÍ	DRUH IS
	SDĚLOVACÍ PODZEMNÍ VEDENÍ
	SDĚLOVACÍ PODZEMNÍ VEDENÍ - NEPROVOZOVANÉ
	RADIOVÉ SÍTĚ
	SÍLOVÉ VEDENÍ NADEMNÍ NN
	SÍLOVÉ VEDENÍ NADEMNÍ VN
	SÍLOVÉ VEDENÍ PODZEMNÍ NN
	VODOVOD

PODZEMNÍ SÍTĚ ZAKRESLENY DLE PODKLADŮ OD SPRÁVCE TĚCHTO SÍTÍ  
PŘED ZAPOČETÍM STAVEBNÍCH PRACÍ NUTNO VYTÝČIT

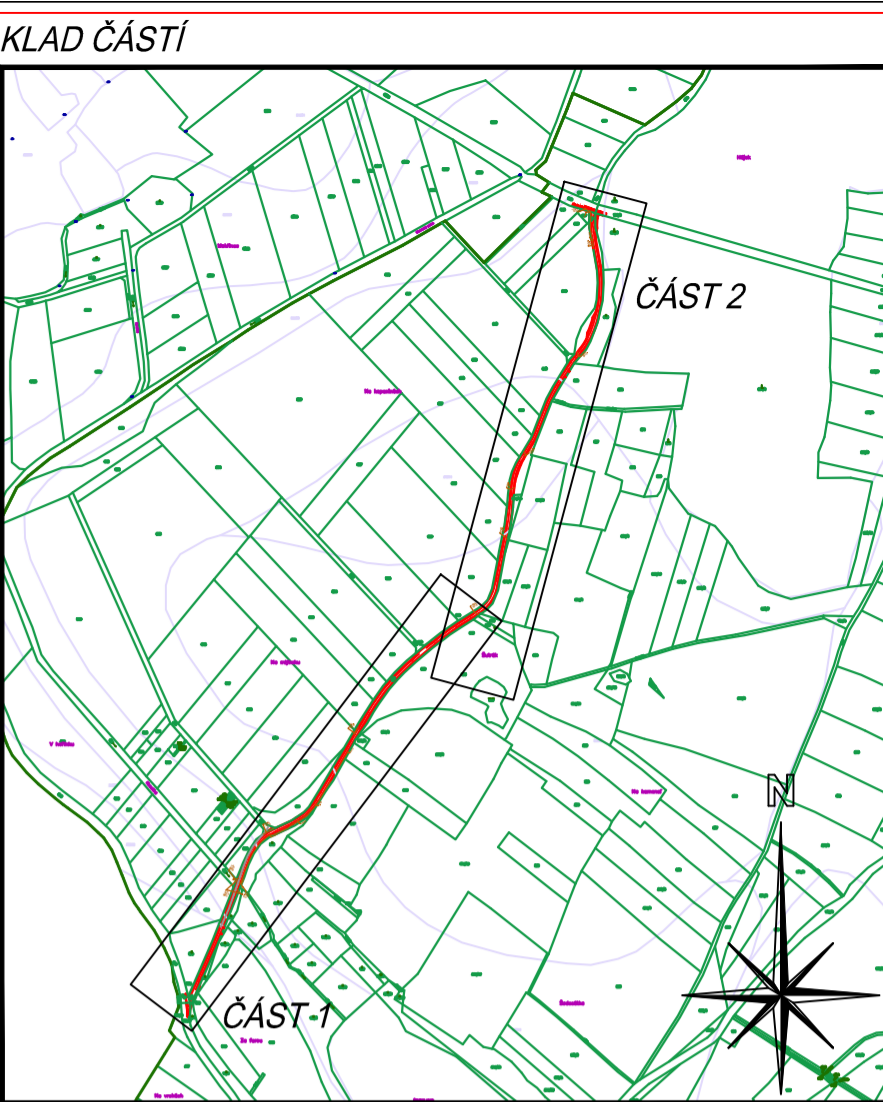


#### LEGENDA VEGETACE

	17 STÁVAJÍCÍ DŘEVINY JEJEDNOTLIVÉ (PŘÍSLA V INVENT. TABI)
	17 DŘEVINY MIMO ŘEŠENÉ ÚZEMÍ
	17 STÁVAJÍCÍ DŘEVINY SKUPINY (POROSTY)
	17 SKUPINY ZAKRESLENÉ MIMO ŘEŠENÉ ÚZEMÍ
	17 NAVRŽENÉ KÁČENÍ Z DŮVODU STAVBY CESTY
	17 PĚSTEBNÍ ZÁSAH NA DŘEVNÁCH (REDUKCE, OŘEZY...)
	17 NAVRŽENÁ VÝSADBA 5 KS HRUŠŇÍ, PROSTO KÖRĚNÝ VYSOKOKHEN NÁSADENÍ KÖRŮNY V 1,8 M A VÍCE

#### LEGENDA PLOCH, ZNAKŮ A ČAR

	1979 HRANICE POZEMKŮ KATASTRU NEHOMITOSTÍ, ČÍSLO PARCELNÍ
	HRANICE STAVEBNÍCH PARCEL
	ROZHRANÍ KATASTRÁLNÍCH ÚZEMÍ
	OBRYŠ STAVBY

ČÁST 2

 

PŘED ZAPOČETÍM STAVEBNÍCH PRACÍ SI MUSÍ ZHOTOVITEL NECHAT VYTÝČIT EXISTUJÍCÍ INŽENÝRSKÉ SÍTĚ!

Investor			
STÁTNÍ POZEMKOVÝ ÚŘAD, POBOČKA NYMBURK			
Soudní 17, 288 02 NYMBURK IČ: 013 12 774			
Ředitel ateliéru	Zodpovědný projektant	Tech. kontrola	Vypracoval
<b>CR PROJECT</b> ČESKOSLOVENSKÝ ÚSTAV PROJEKTUJÍCÍ CR PROJECT s.r.o. - POD KOTOU 119, 283 01 MALÁ BORENÁ tel.: +420 326 700 666 GSM GATE: +420 606 402 039 fax: +420 326 700 665 e-mail: info@crproject.cz URL: http://www.crproject.cz			
stavba: PROJEKTY NA REALIZACI PLÁNU SPOLEČNÝCH ZAŘÍZENÍ NAVRŽENÝCH V RÁMCI KOPŮ SELETICE, KOPŮ SOVENICE, KOPŮ DOUBRAVANY		HIP: číslo zakázky: 2017-049 stupeň dokumentace: DSP/PDPS datum: 08.2017 měřítko: 1:500 výkres číslo: 05	
část: C - STAVEBNÍ ČÁST		výkres číslo: 05	
objekt: SO.101 - POJÍZDNÍ CESTA C1 - ŽITOVICE		výkres číslo: 05	
obsah: SITUACE ZELENÉ		výkres číslo: 05	
název dle souboru: 01_Situace.dwg		číslo přílohy: C_SO.101-05	