


SEZNAM STAVEBNÍCH OBJEKTŮ

- SO 101 - POLNÍ CESTA C 35, TYP A
- SO 801 - NÁHRADNÍ VÝSADBA POLNÍ CESTY C 35a
- SO 102.1 - POLNÍ CESTA C 49, TYP B, PŘEDNÍ DŮL
- SO 802.1 - NÁHRADNÍ VÝSADBA POLNÍ CESTY C 49b, PŘEDNÍ DŮL
- SO 102.2 - POLNÍ CESTA C 49, TYP B, MEZI BRODEM A č.ev. 61
- SO 103 - POLNÍ CESTA C 51, TYP B
- SO 803 - NÁHRADNÍ VÝSADBA POLNÍ CESTY C 51b
- SO 104 - POLNÍ CESTA C 50, TYP B
- SO 105 - POLNÍ CESTA C 23, TYP B
- SO 805 - NÁHRADNÍ VÝSADBA POLNÍ CESTY C 23b
- SO 106 - POLNÍ CESTA C 26, TYP A
- SO 806 - NÁHRADNÍ VÝSADBA POLNÍ CESTY C 26a
- SO 107 - POLNÍ CESTA C 72, TYP A
- SO 807 - NÁHRADNÍ VÝSADBA POLNÍ CESTY C 72a
- SO 108 - POLNÍ CESTA C 101, TYP A
- SO 808 - NÁHRADNÍ VÝSADBA POLNÍ CESTY C 101a
- SO 809 - NÁHRADNÍ VÝSADBA POLNÍ CESTY C 20a
- SO 810 - NÁHRADNÍ VÝSADBA POLNÍ CESTY C 22a
- SO 811 - NÁHRADNÍ VÝSADBA POLNÍ CESTY C 38b
- SO 812 - NÁHRADNÍ VÝSADBA POLNÍ CESTY C 39b

LEGENDA :

- POLNÍ CESTA HLAVNÍ, KONSTUKCE A, Ar
KRYT ASFALTOVÝ BETON + NÁHRADNÍ VÝSADBA
- POLNÍ CESTA VEDLEJŠÍ, KONSTUKCE B
KRYT DVOJVrstvý NÁTĚR + NÁHRADNÍ VÝSADBA
- POLNÍ CESTA HLAVNÍ, KONSTUKCE D
KRYT PANELOVÉ PÁSY A ŠTERKODRŤ
+ NÁHRADNÍ VÝSADBA
- SAMOSTATNÁ NÁHRADNÍ VÝSADBA

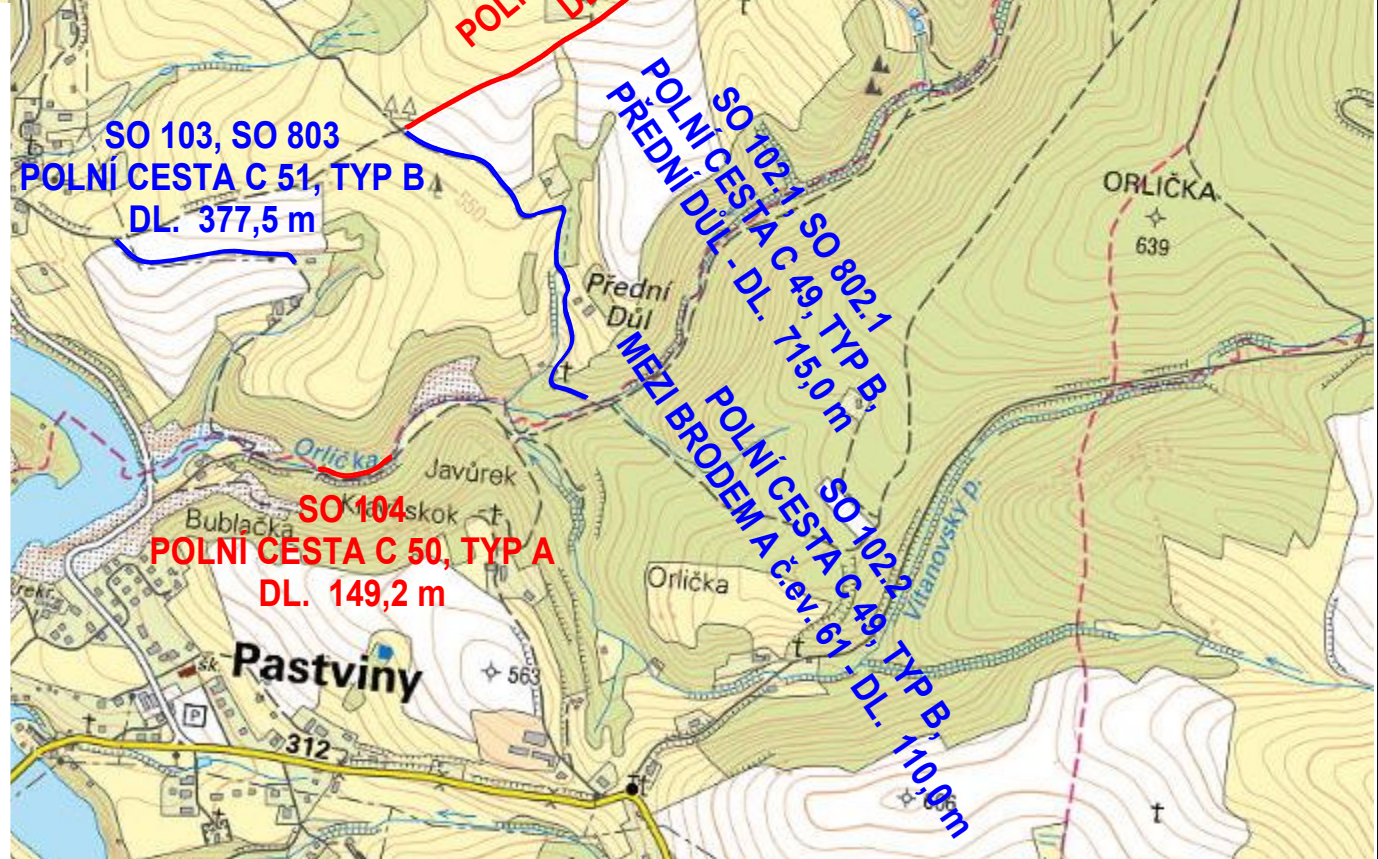

HL. PROJEKTANT ING. JIŘÍ ADAMEC	ZODP. PROJEKTANT Ing. Jiří Adamec	VYPRACOVAL Ing. Jiří Adamec	KRESLIL Ing. Jiří Adamec	KONTROLOVAL TOMÁŠ NEJMAN	PK Adamec, s.r.o. KOMENSKÉHO 42/1 561 51 LETOHRAD IČO: 274 82 456
MÍSTO STAVBY: KLÁŠTEREC NAD ORLICÍ	INVESTOR: ČR, STÁTNÍ POZEMKOVÝ ÚŘAD, KRAJSKÝ POZEMKOVÝ ÚŘAD PRO PARDUBICKÝ KRAJ POBOČKA ÚSTÍ NAD ORLICÍ, TVARDKOVA 1191, 562 01 ÚSTÍ NAD ORLICÍ	STAVBA: REALIZACE SPOLEČNÝCH ZAŘÍZENÍ k.ú. KLÁŠTEREC NAD ORLICÍ	OBSAH VÝKRESU: KOORDINAČNÍ SITUACE	MĚŘÍTKO: 1 : 15 000	
				FORMÁT 2 x A4	
				DATUM 02/2020	
				ÚČEL PDPS	
				ČÍSLO ZAKÁZKY PK-18-4001	
				ARCH. ČÍSLO	
				Č. VÝKRESU: B.2	