


# VODOHOSPODÁŘSKÁ SITUACE

## MĚŘÍTKO 1:50 000



ČÍSLO HYDROLOGICKÉHO POŘADÍ 2-04-10-031

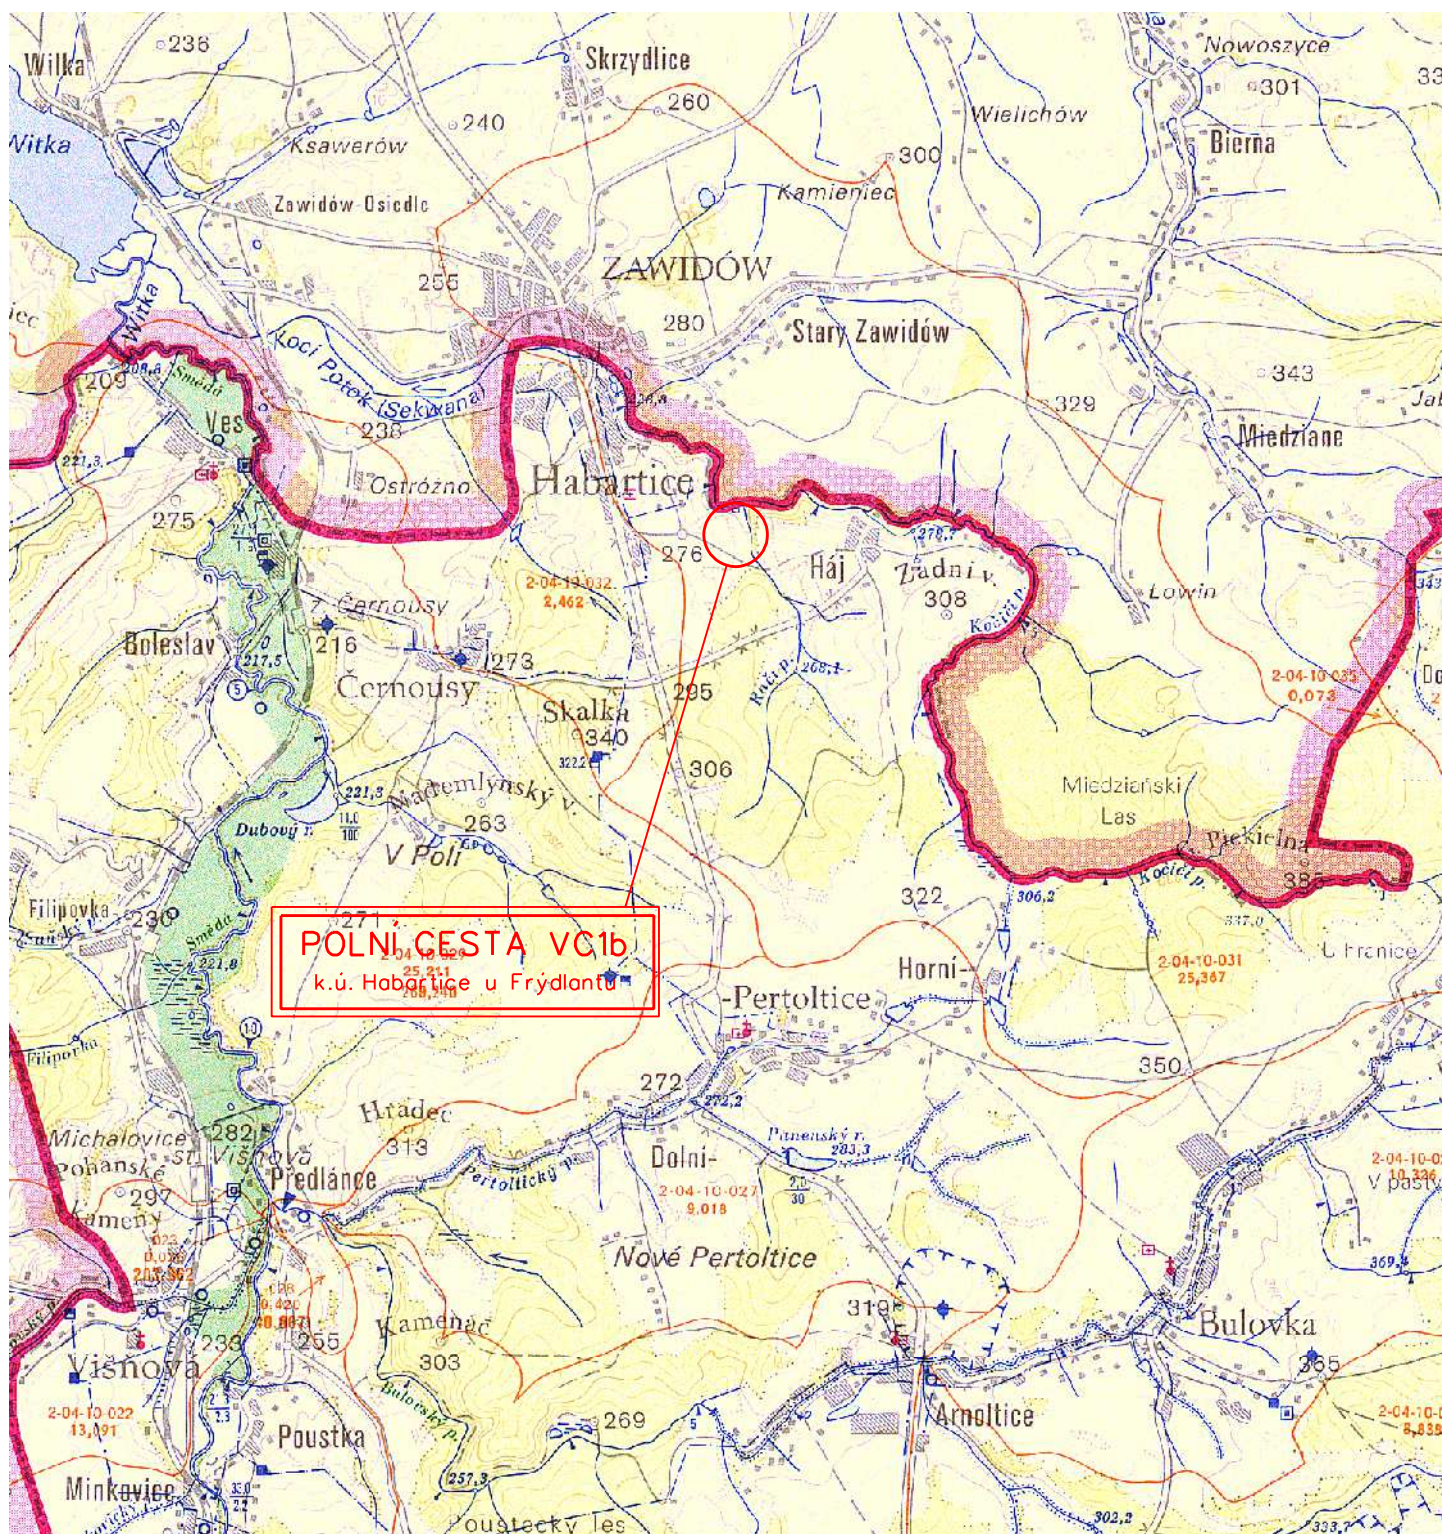

ZÁJMOVÉ ÚZEMÍ

B.1.