

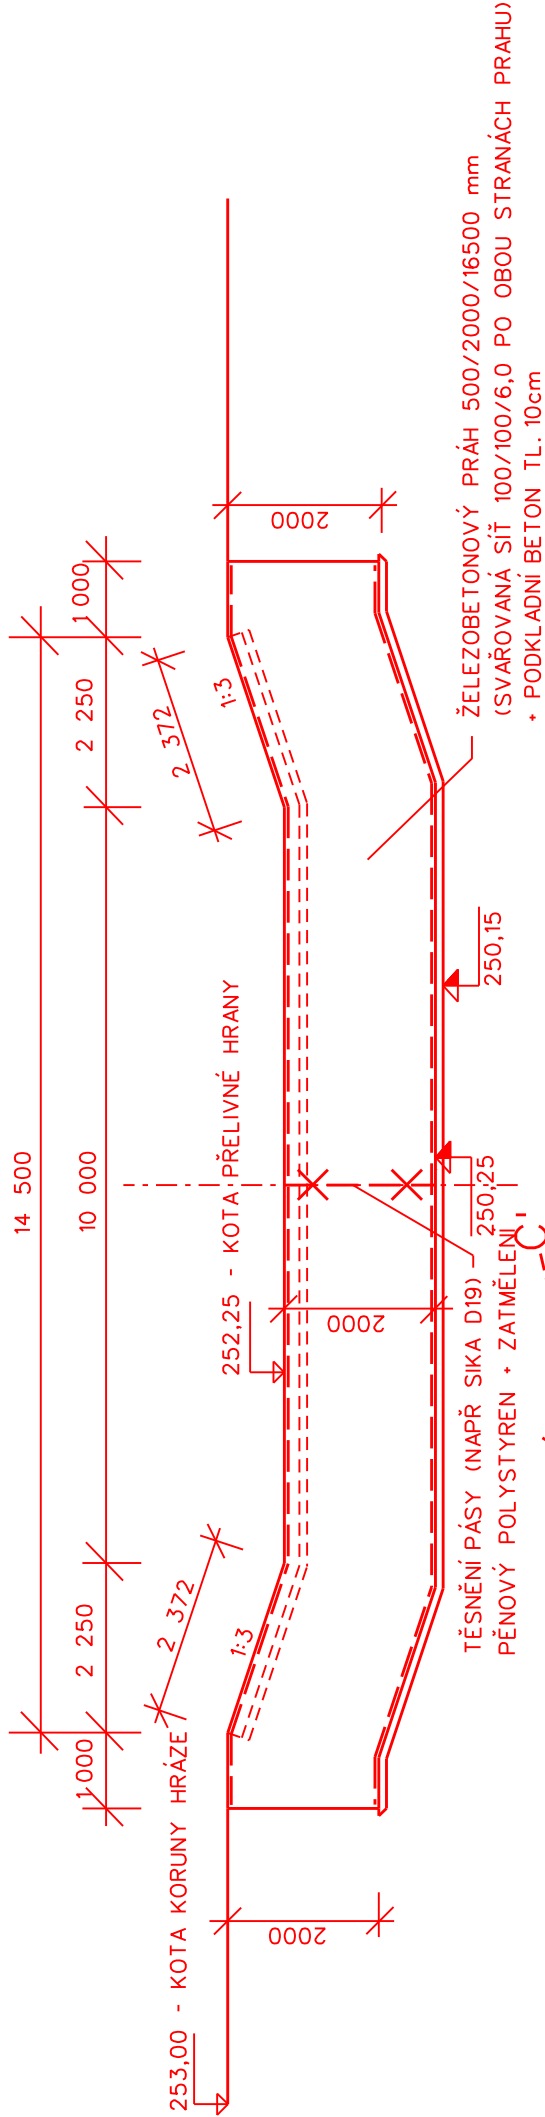


BEZPEČNOSTNÍ PŘELIV  
MĚŘÍTKO 1:100

ŘEZ A-A, B-B

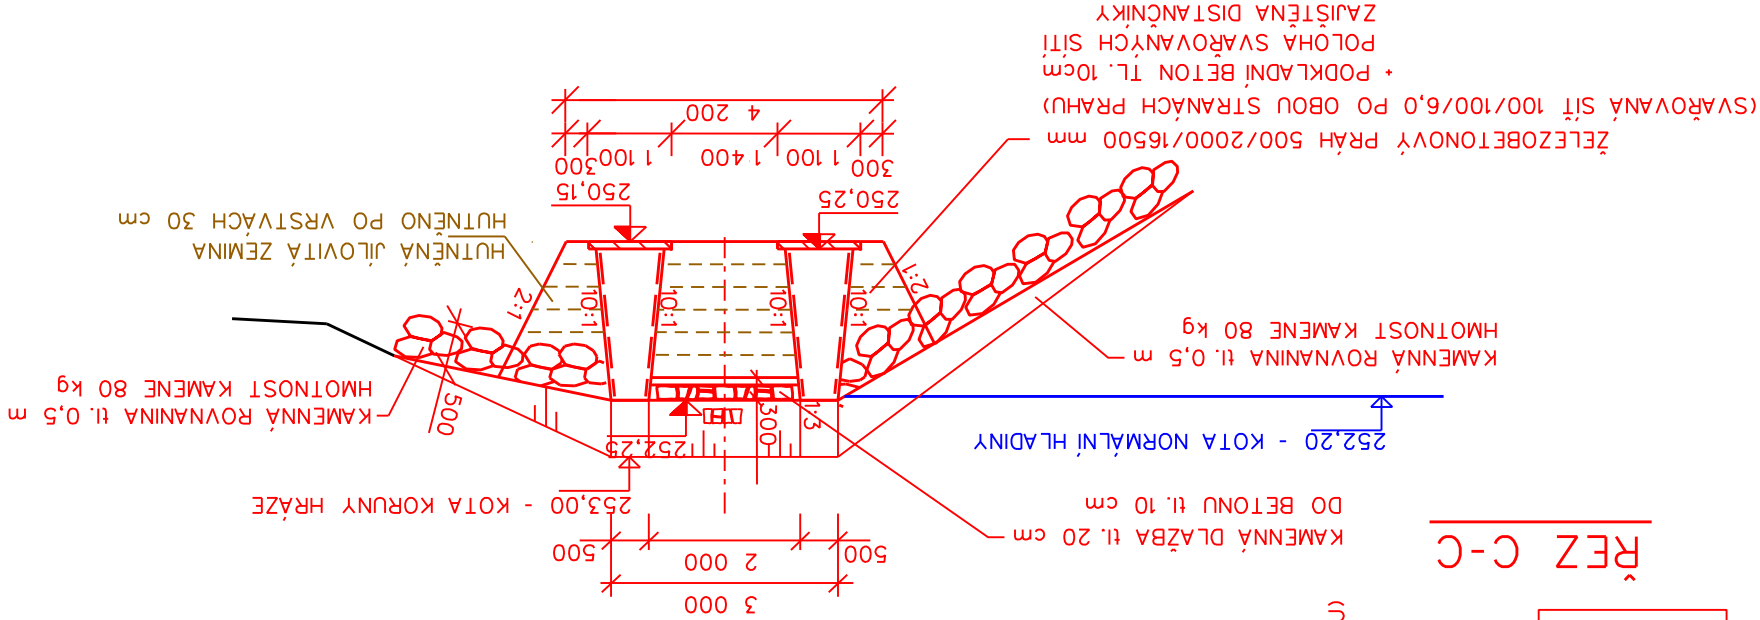

PŮDORYS

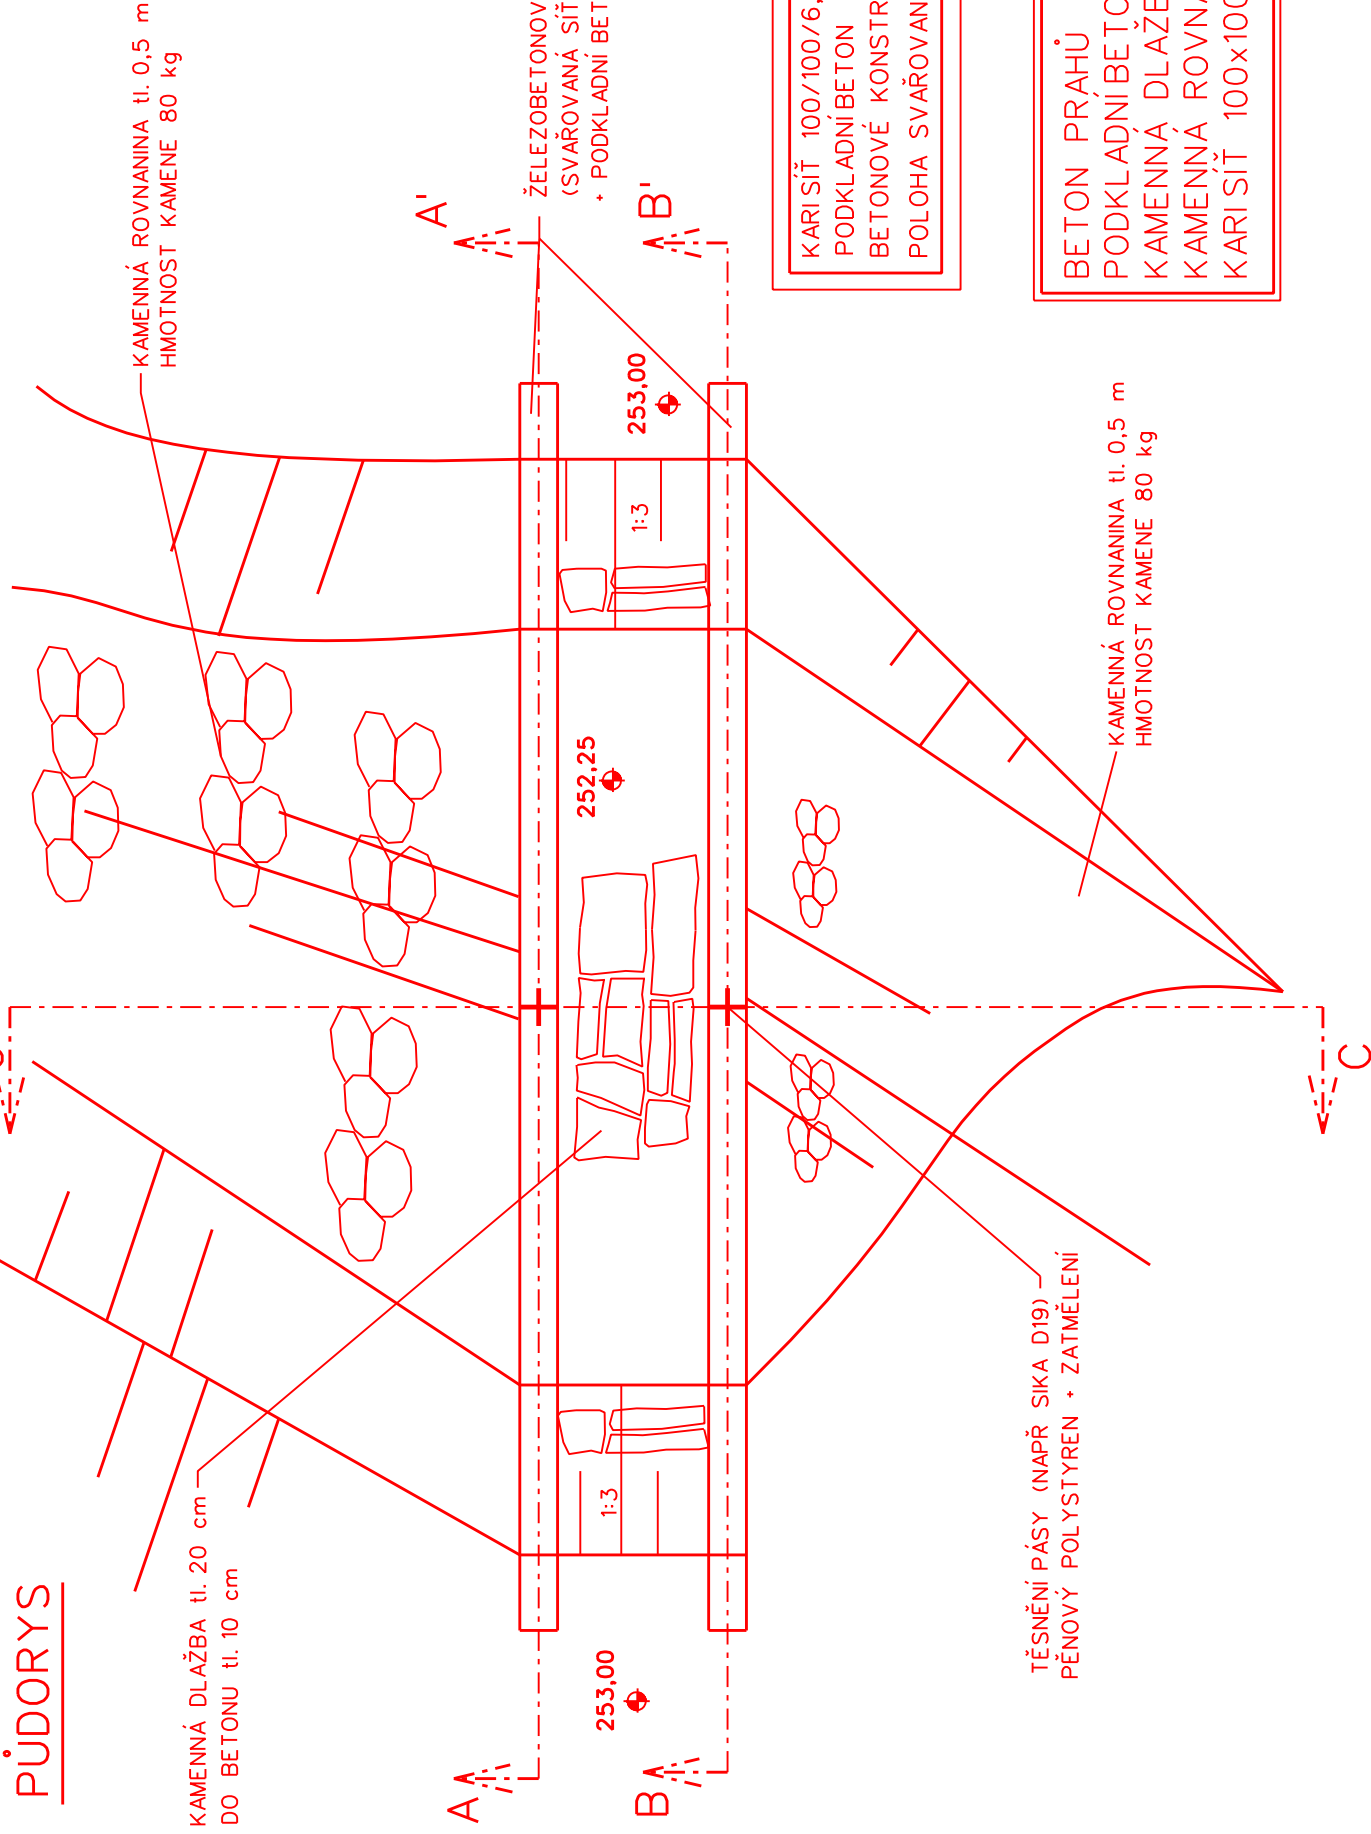

ŘEZ C-C

KARI SIŤ 100/100/6,0 mm	C20/25-XC1, XA2
PODKLADNÍ BETON	C30/37-XC4, XF1, XA2
BETONOVÉ KONSTRUKCE	POLOHA SVAŘOVANÝCH SÍTÍ ZAJIŠTĚNA DISTANČNÍKY

TĚSNĚNÍ PÁSY (NAPŘ. SIKA D19) -  
PĚNOVÝ POLYSTYREN + ZATMĚLENÍ

BETON PRAHŮ	46,2 m <sup>3</sup>
PODKLADNÍ BETON	4,8 m <sup>3</sup>
KAMENNÁ DLAŽBA tl. 20 cm do betonu tl. 10 cm	29,5 m <sup>2</sup>
KAMENNÁ ROVNANINA 80 kg tl. 50 cm	87,4 m <sup>2</sup>
KARI SIŤ 100x100x6,5	138,6 m <sup>2</sup>