


BROD - VZOROVÉ ŘEZY  
MĚŘÍTKO 1:50

PŮDORYS

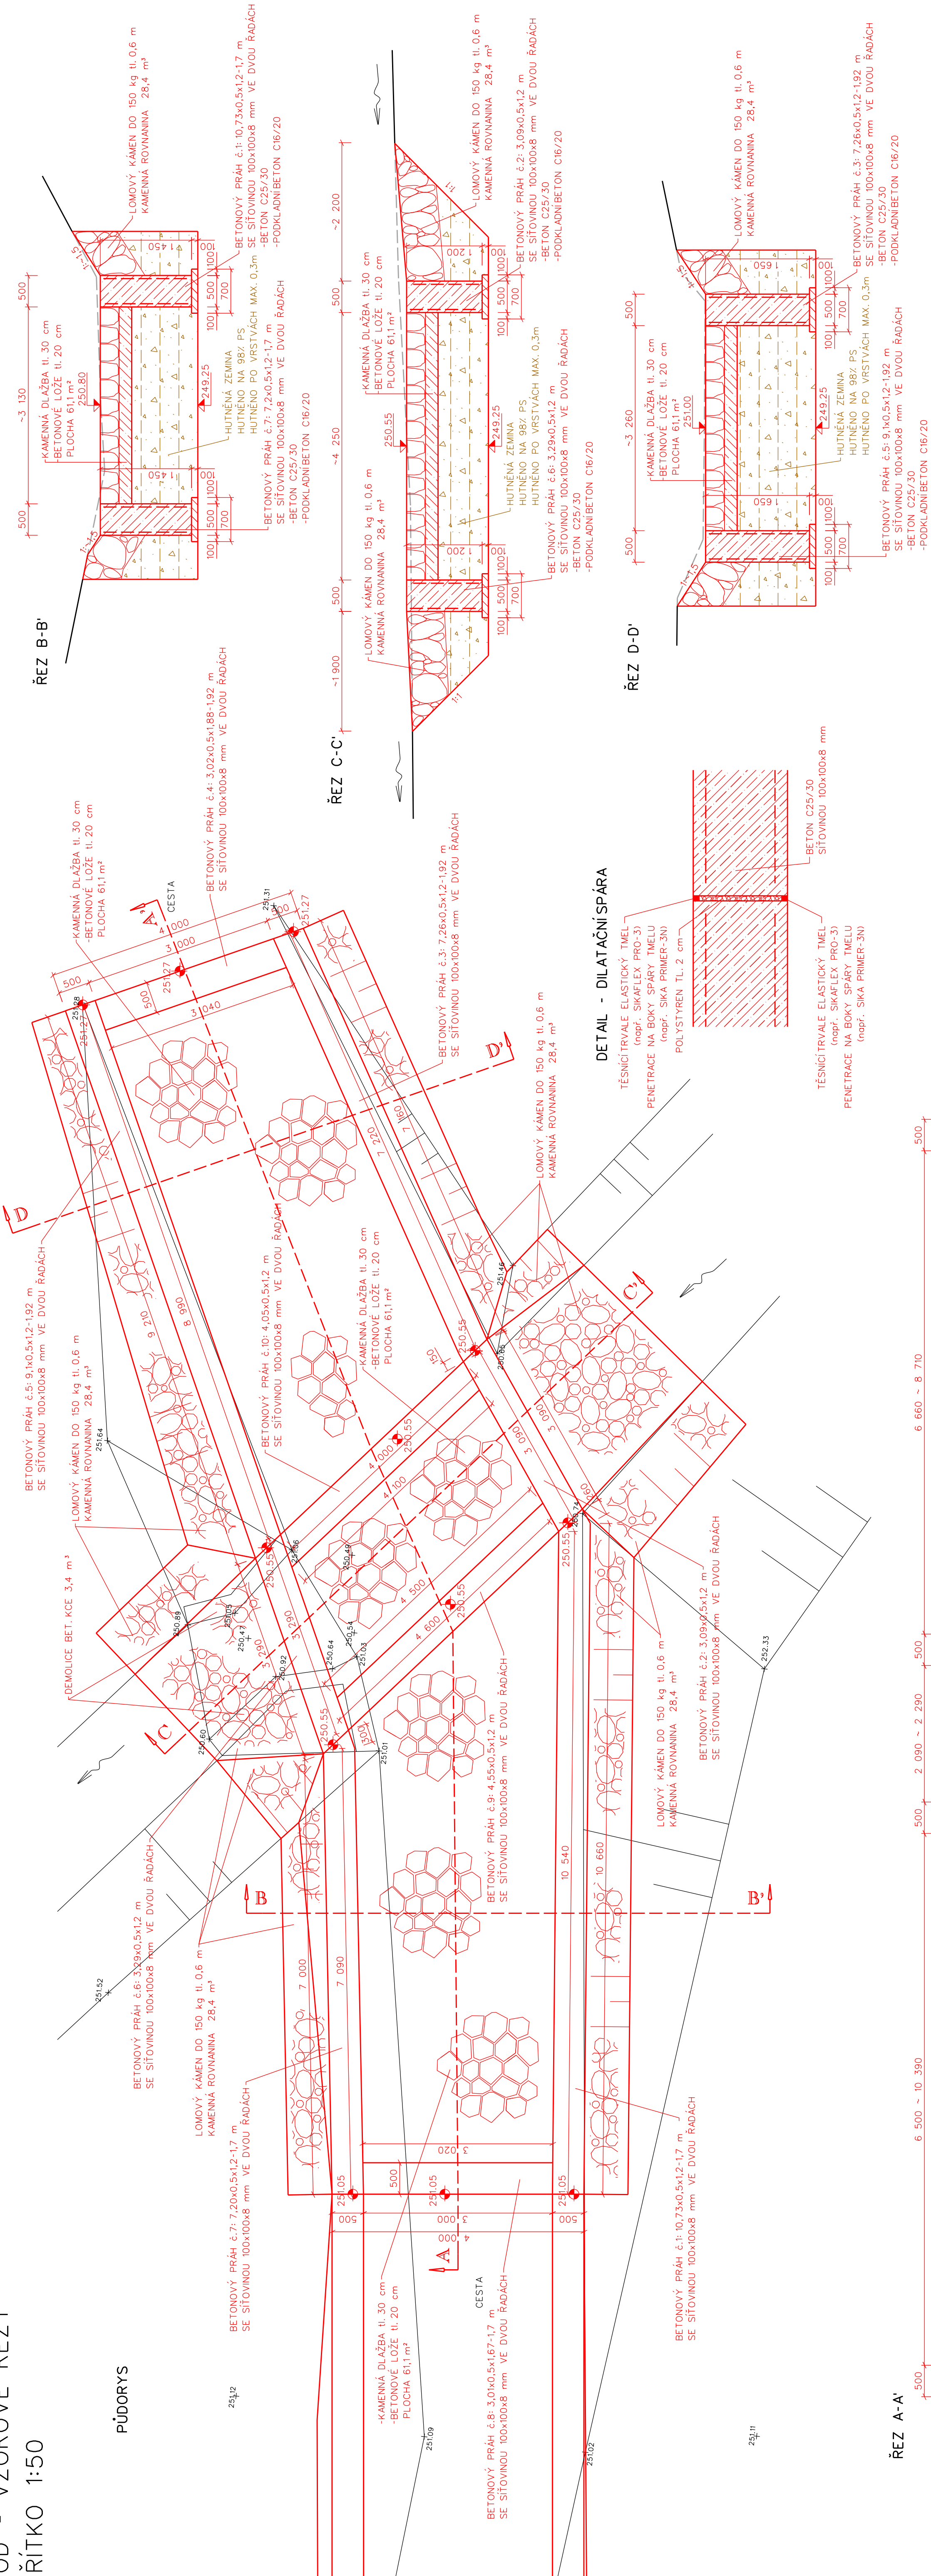

VÝKOPY	202,6 m³
NÁSTYPI	102,4 m³
SVÁHOVÁNÍ NÁSTYPŮ	17,6 m³
UPRAVA PLANE	31,0 m³
KAM. ROVNANINA, LOM. KÁMEN DO 150 kg	124,8 m³
KAMENNÁ DLÁŽBA tl. 30 cm DO BET. LOŽE tl. 20 cm	61,1 m³
BETONOVÝ PRAH, BETON C25/30	40,2 m³
PODKLADNÍ BETON C16/20	3,84 m³
SÍTOVINA 100x100x8 mm	176,9 m³
POLYSTYRENE tl. 20 mm	8,4 m³
TESNÍCÍ TRVALE ELASTICKÝ TMEL (např. SIKAFLEX PRO-3)	39,7 m
PENETRACE NA BOKY SPÁRY TMELU (např. SIKAPRIMER-3N)	39,7 m
DEVOLICE BET. KCE	3,4 m³

BETON C25/30 XC3 XF3 XA1

PODKLADNÍ BETON C16/20 S2

LOMOVÝ KÁMEN DO 150 kg

				STUPEŇ : DSP + DPS	
INVESTOR: ČR SPOL. U SVY 745/06, 480 57 LIBEREC				DATUM: 10.2020	
AKCE:				ZÁKÁZKOVÉ ČÍSLO: 002_30/20	
OBJEKT: "POLNÍ CESTA VC1b"				MĚŘÍTKO: 1:50	
PROJEKTOVÁ DOKUMENTACE PRO STAVEBNÍ POVOLENÍ A REALIZACI STAVBY				PŘÍLOHA: C.12.5.	
OBSAH: BROD - VZOROVÉ ŘEZY					