
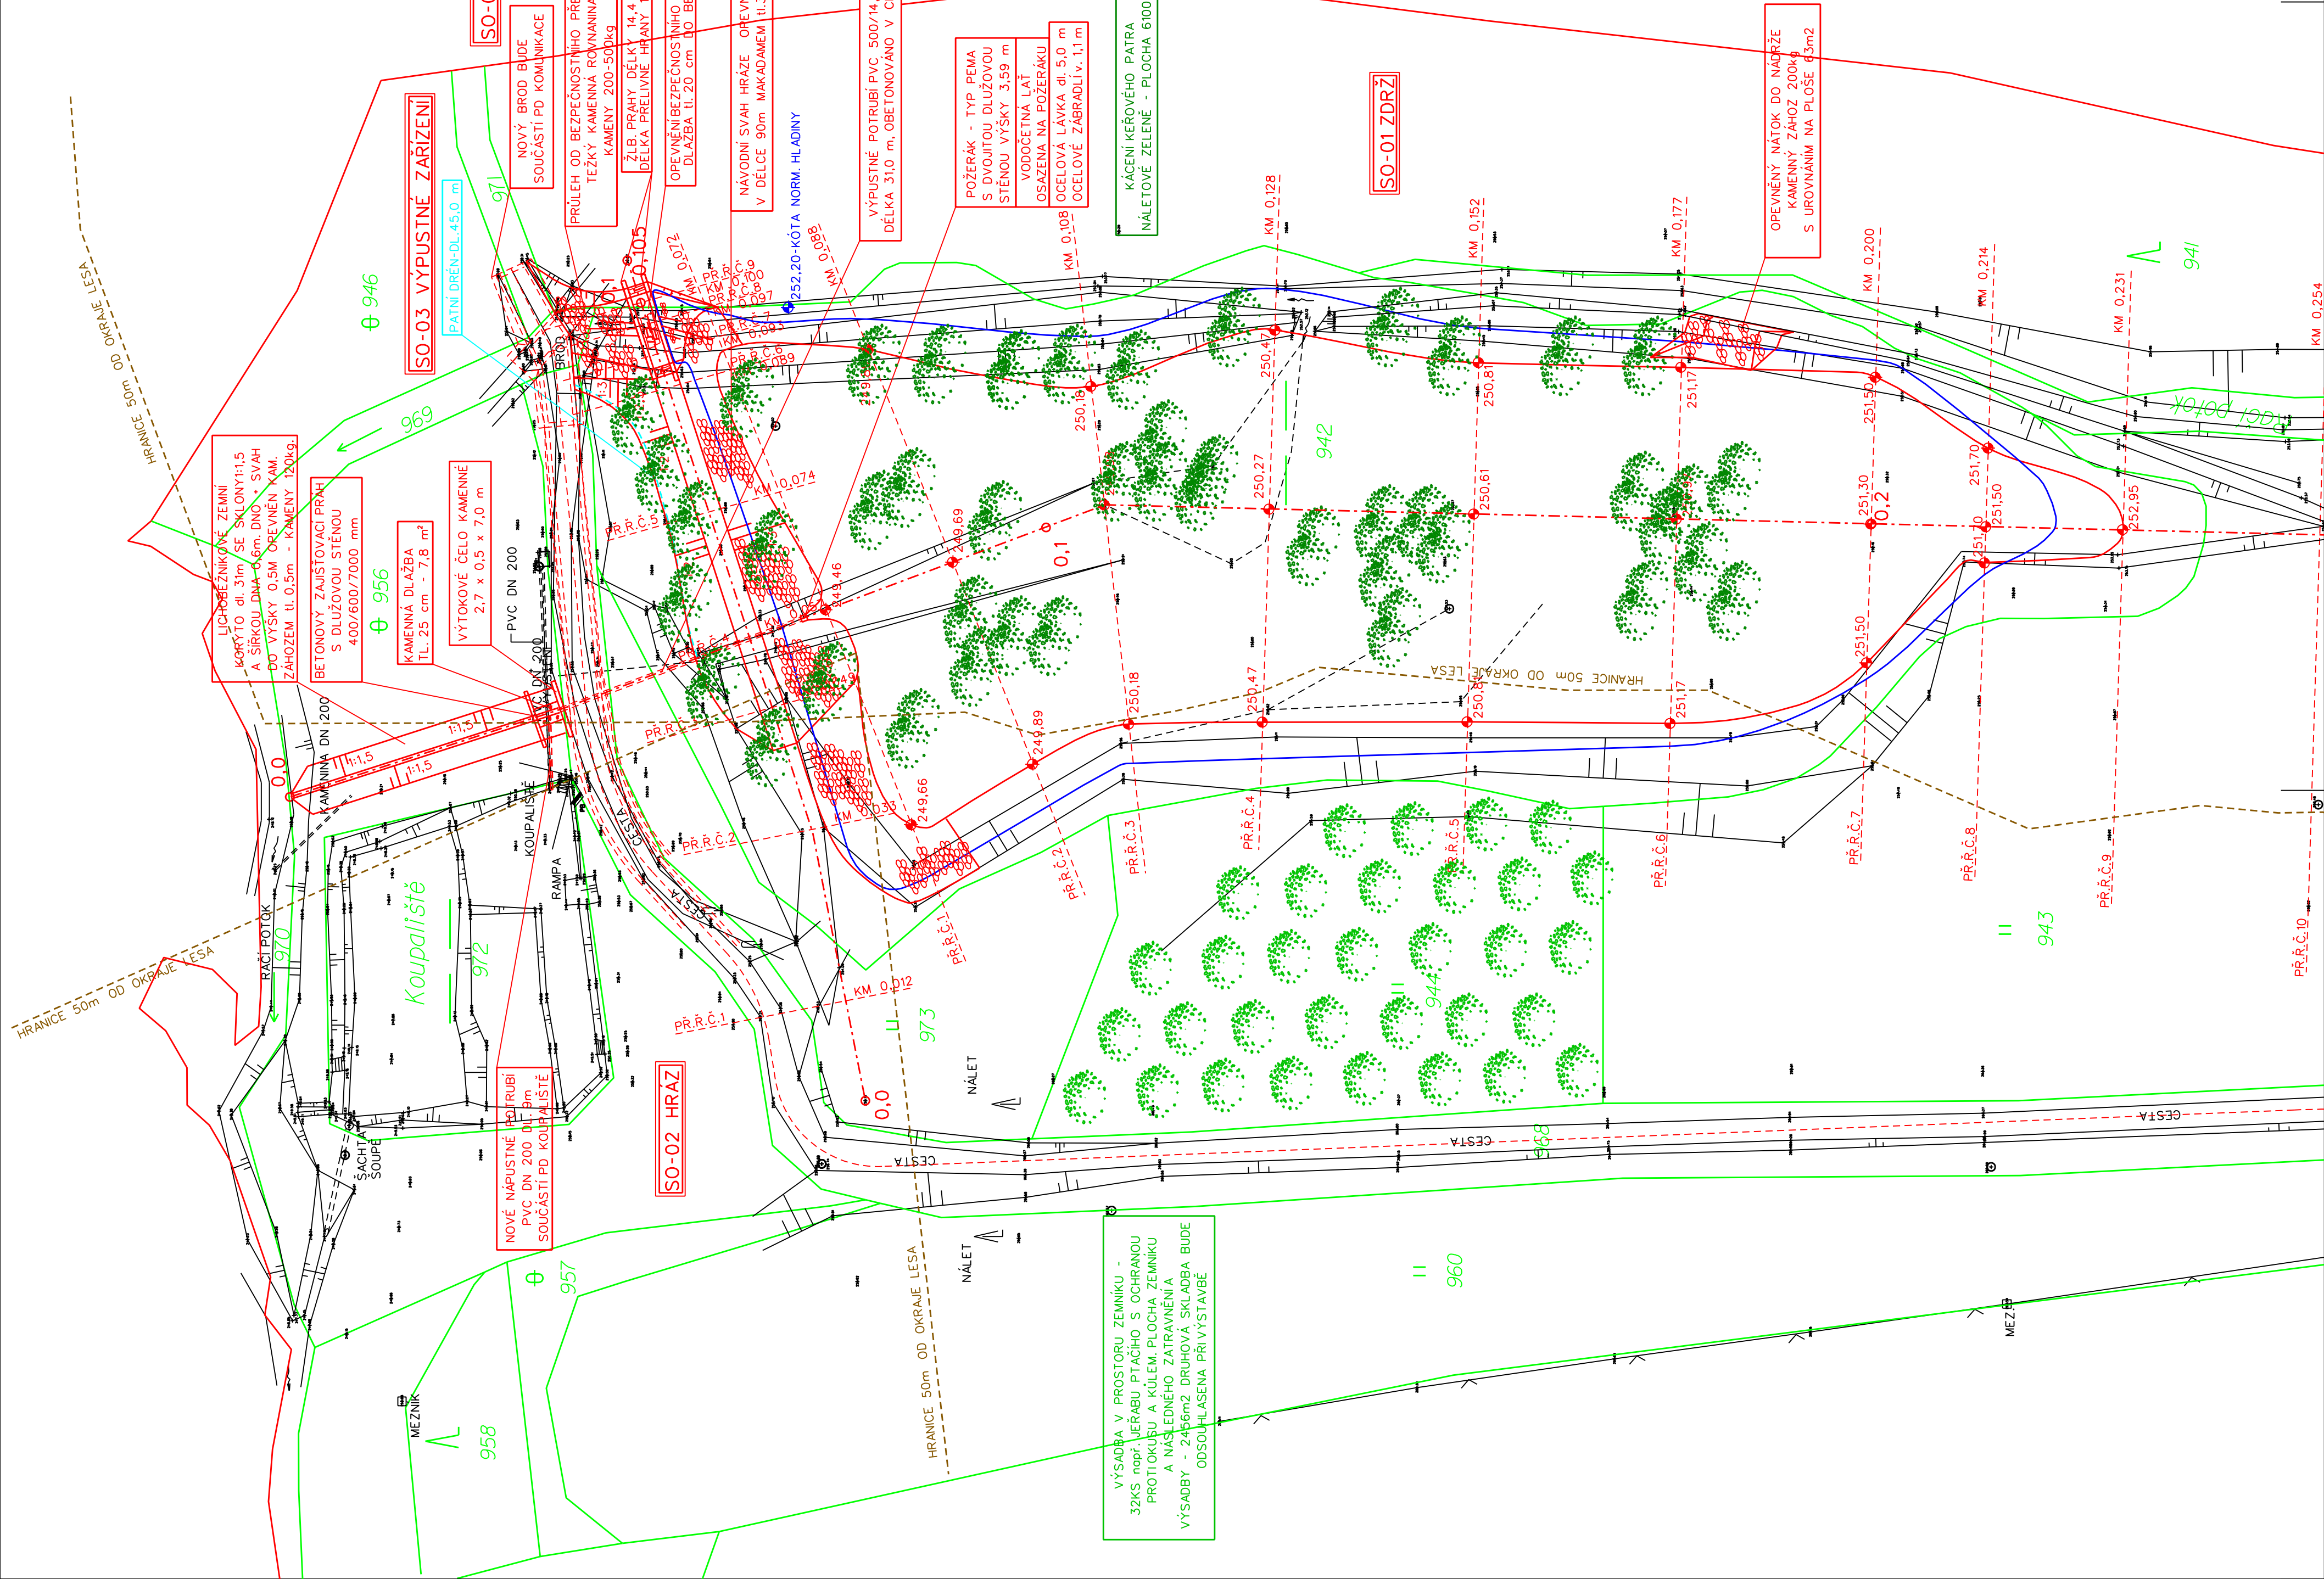


PODROBNÁ SITUACE STAVBY

MĚŘÍTKO 1:500

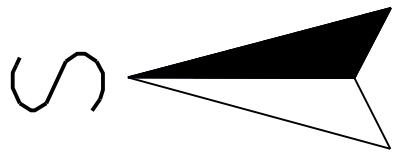

SEZNAM LESNÍCH POZEMKŮ DO 50m			
PARCELA KN.Č.	VLASTNÍK	DRUH	
941	LEŠY ČR. STANÍPODNIK	LESNÍ POZEMEK	
959	OBEC HABARTICE	LESNÍ POZEMEK	
958	DOČEKAL ANTONÍN	LESNÍ POZEMEK	

SEZNAM DOTČENÝCH PARCEL			
PARCELA KN.Č.	VLASTNÍK	DRUH	
942	ČR - SPÚ	VODNÍ PLOCHA	
973	OBEC HABARTICE	TRVALÝ TRAVNÍ POROST	
968	OBEC HABARTICE	OSTATNÍ PLOCHA	
956	OBEC HABARTICE	OSTATNÍ PLOCHA	
941	LEŠY ČR. STANÍPODNIK	LESNÍ POZEMEK	
971	OBEC HABARTICE	OSTATNÍ PLOCHA	

CHARACTERISTIKA - MALÉ VODNÍ NÁDRŽE			
KÓTA NORMÁLNÍHO NÁDRŽE	252.20		
OBEJEM PŘI NORMÁLNÍM NÁDRŽI	9332.4m³		
PLOCHA ZATOPENÍ PŘI NORM. HLADINĚ	7777.0 m²		
KÓTA HLADINY Q ₁₀₀	252.60		
OBEJEM PŘI HLADINĚ Q ₁₀₀	12780.8 m³		
PLOCHA ZATOPENÍ PŘI HLADINĚ Q ₁₀₀	8613.0 m²		
KÓTA DVA VÝPUSTĚ	249.41		
KÓTA KORUNY HRÁZE	253.00		
DELKA NOVE KORUNY HRÁZE	59.5 m		
KÓTA PŘELIVNÉ HRANY	252.20		
DELKA PŘELIVNÉ HRANY	10.0 m		
SKLON SVAHU PŘELIVU	1:3		
DELKA BRULEHU	9.0 m		
SKLON SVAHU NAVODNÍ	1:2 - 1:3		
DELKA VÝPUSTNÍHO POTRUBÍ	31.0 m		
PROFIL POTRUBÍ	PVC dn 500		
STOLETÝ PRŮTOK Q100	12.3 m³/s		

- LEGENDA :
- SOUČASNÝ ZAMĚŘENÝ STAV
 - NAVRŽENÝ NOVÝ STAV
 - PARCELY KN
 - HLADINA NORMÁLNÍHO NÁDRŽE
 - KEŘE KE KÁČENÍ
 - HRANICE 50m OD OKRAJE LESA

SOUHRNNÝ SYSTÉM : JTSK
VÝŠKOVÝ SYSTÉM : BAL I PO VÝROBNĚ

ROZVOJ PROJEKTU
566 01 VYSOKÉ MYTO
telefon 465 433 891 - 2
E-mail: groprojekce@groprojekce.cz

VÝPRACOVAL	ZODPOVĚDNÝ PROJEKTANT	ODPOVĚDNÝ ZÁSTUPCE	KONTROLA
KŘÍŽ: LIBEREC			
Q1: HABARTICE			
INVESTOR: ČR SPÚ, U NISY 745/60, 460 57 LIBEREC			
AKCE:			

STUPEŇ :	DSP
DATUM:	10.2020
ZAKÁZKOVÉ ČÍSLO:	002_30/20
MĚŘÍTKO:	1:500
PŘÍLOHA:	C.3.1.

VÝSTAVBA VODNÍ NÁDRŽE VN 4
K.Ú. HABARTICE U FRYDLANTU
DOKUMENTACE PRO STAVEBNÍ POVOLENÍ A REALIZACI STAVBY

VÝSADBA V PROSTORU ZEMNÍKU -
32KS např. JERABU, PÍTAČHO S OCHRANOU
PROTOKOUBU A KULEM, PLOCHA ZEMNÍKU
A NÁSLEDNĚHO ZATŘAVNĚNÍ
VÝSADBY - 2456m² DRUHOVÁ SKLADBA BUDE
ODSOULHLASENA PŘI VÝSTAVBĚ