


PODROBNÁ SITUACE STAVBY
MĚŘÍTKO 1:500

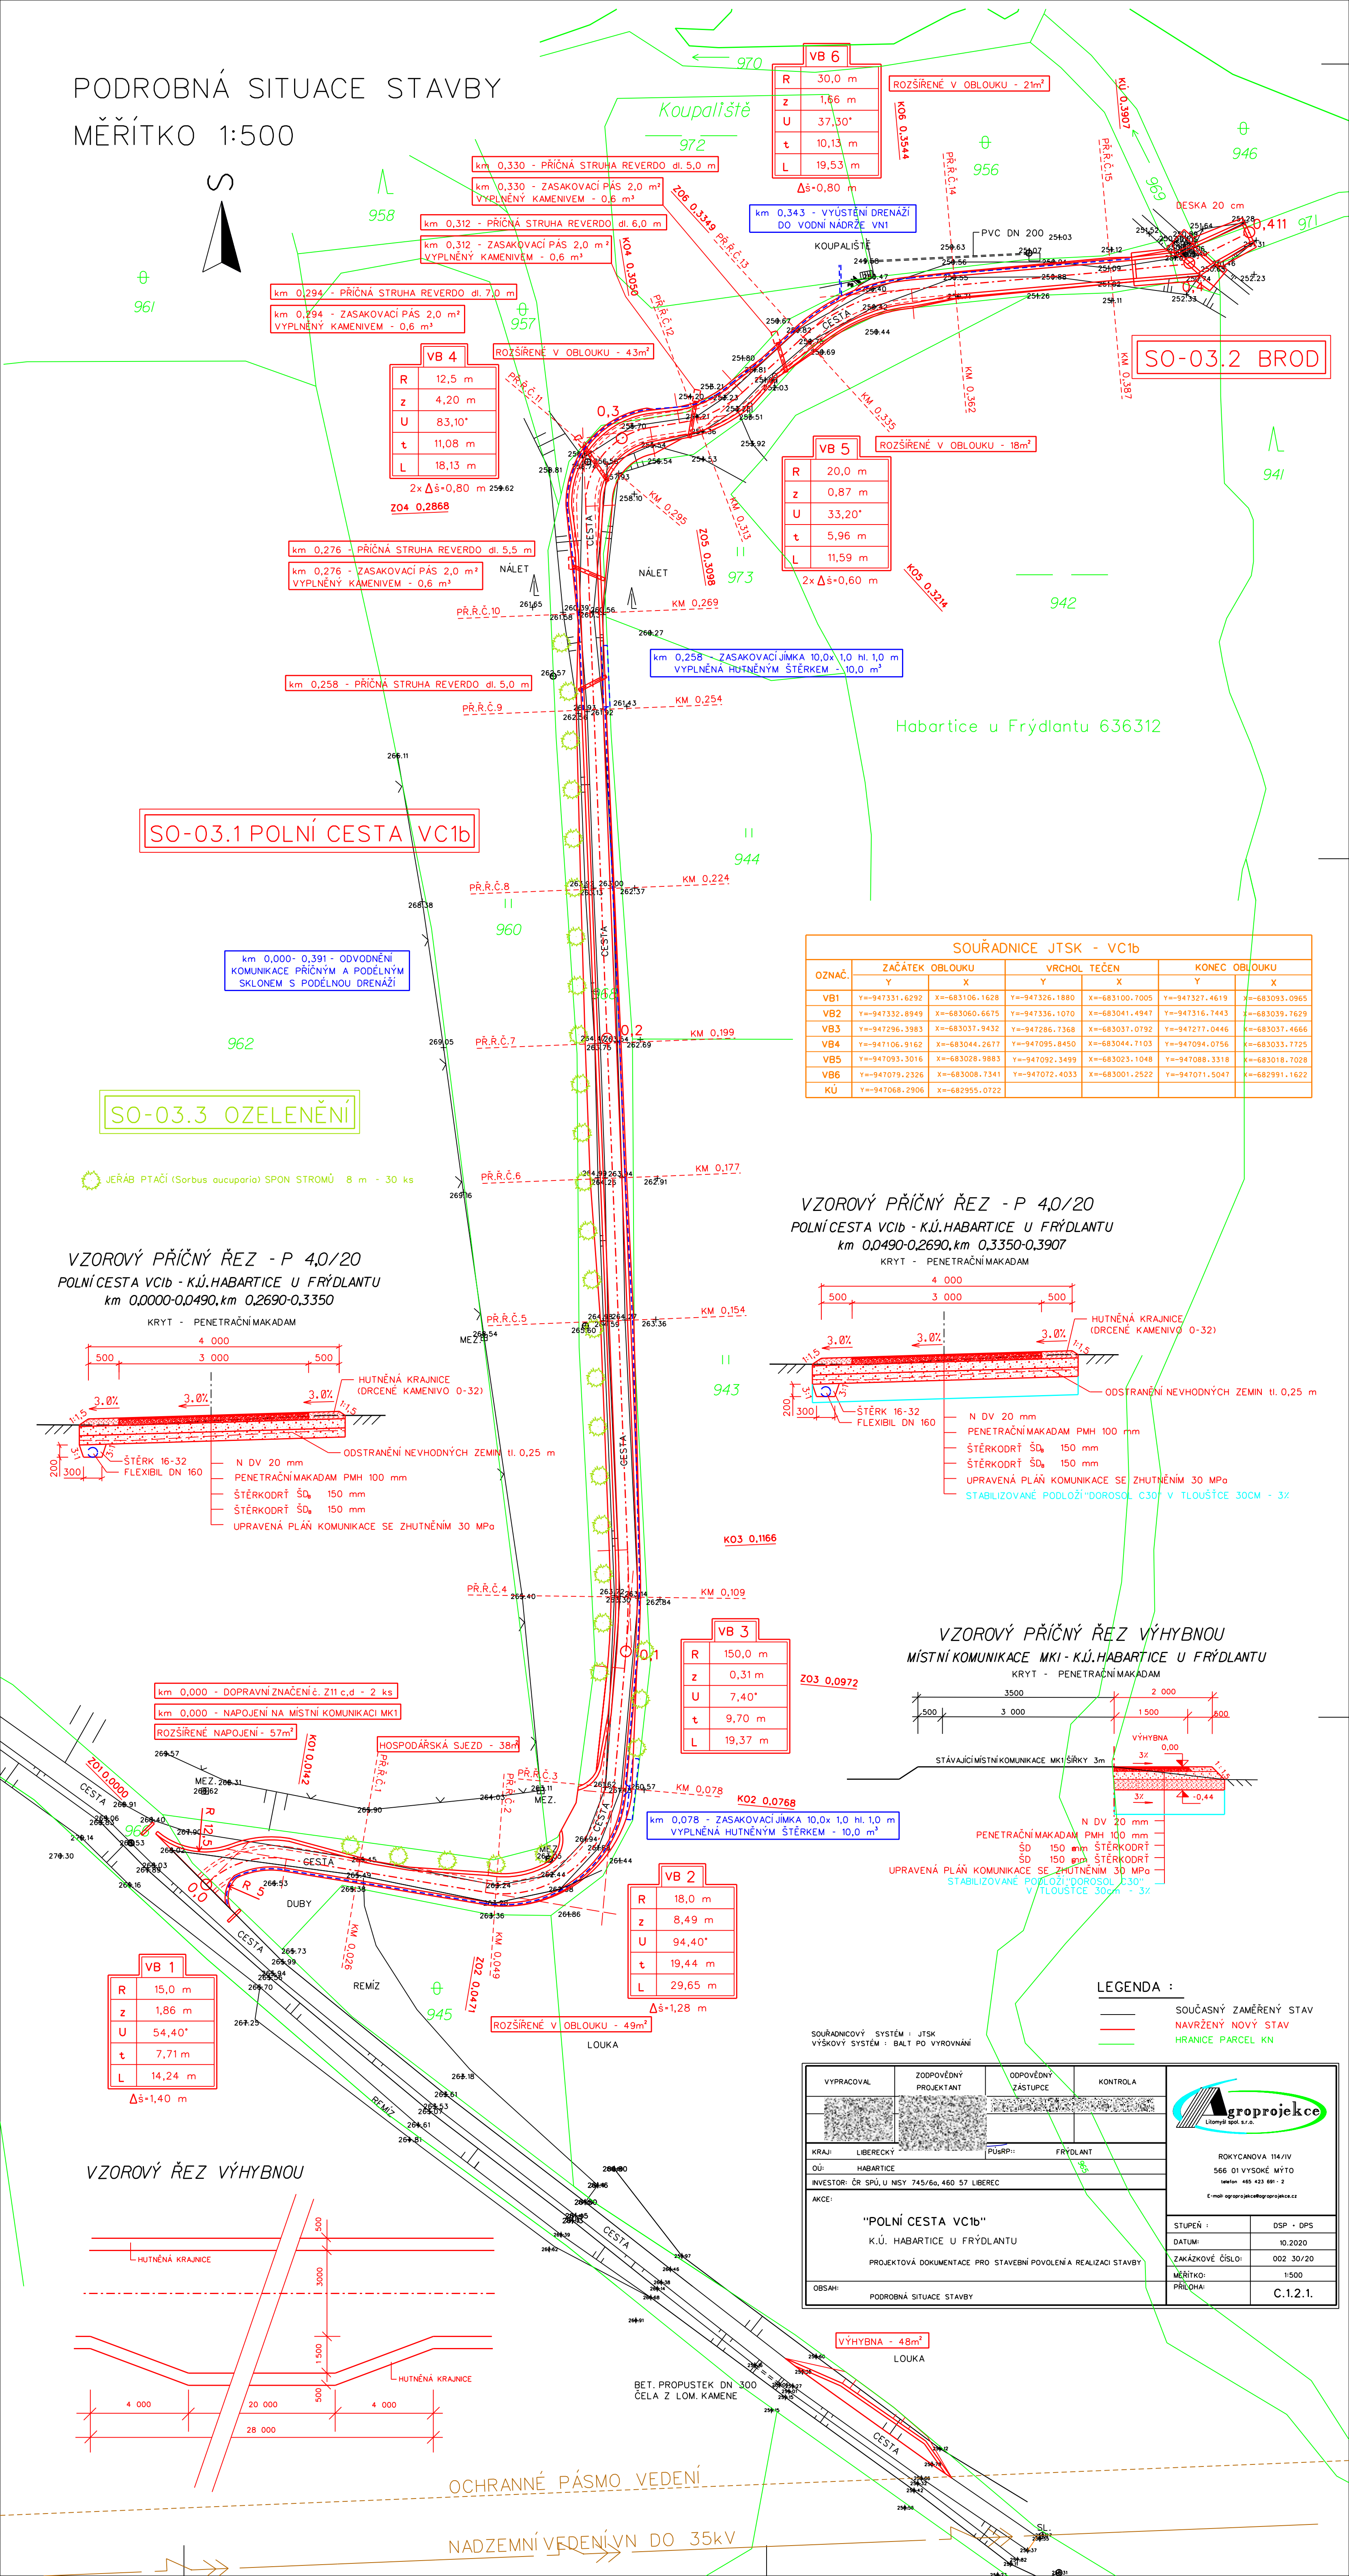

SO-03.1 POLNÍ CESTA VC1b


km 0,000 - 0,391 - ODVODNĚNÍ
KOMUNIKACE PŘÍČNÝM A PODELNÝM
SKLONEM S PODELNOU DRENÁŽÍ

SO-03.3 OZELENĚNÍ

JEŘÁB PTAČÍ (Sorbus aucuparia) SPON STROMŮ 8 m - 30 ks


VZOROVÝ PŘÍČNÝ ŘEZ - P 4,0/20
POLNÍ CESTA VC1b - K.Ú. HABARTICE U FRÝDLANTU
km 0,0000-0,0490, km 0,2690-0,3350

KRYT - PENETRAČNÍ MAKADAM

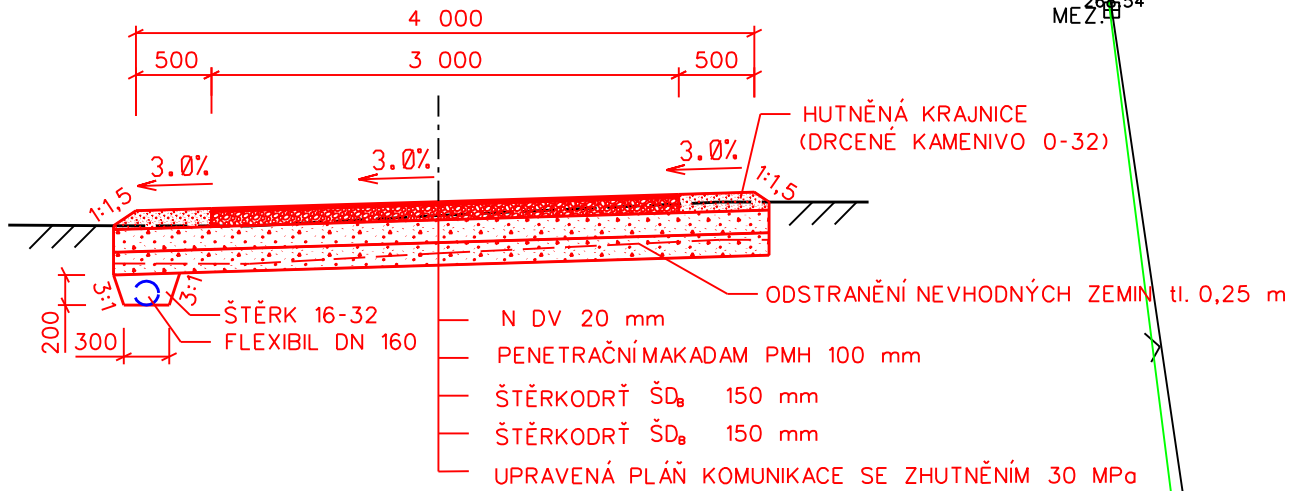


VZOROVÝ PŘÍČNÝ ŘEZ - P 4,0/20
POLNÍ CESTA VC1b - K.Ú. HABARTICE U FRÝDLANTU
km 0,0490-0,2690, km 0,3350-0,3907

KRYT - PENETRAČNÍ MAKADAM

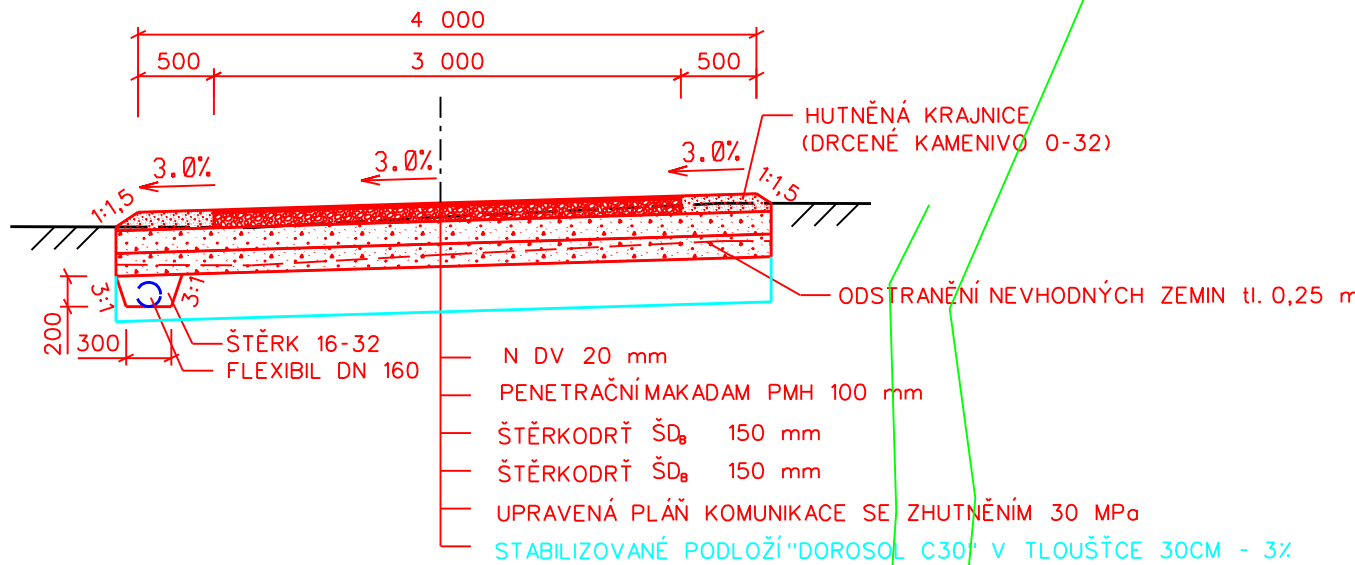

VZOROVÝ PŘÍČNÝ ŘEZ VÝHYBNOU
MÍSTNÍ KOMUNIKACE MK1 - K.Ú. HABARTICE U FRÝDLANTU

KRYT - PENETRAČNÍ MAKADAM

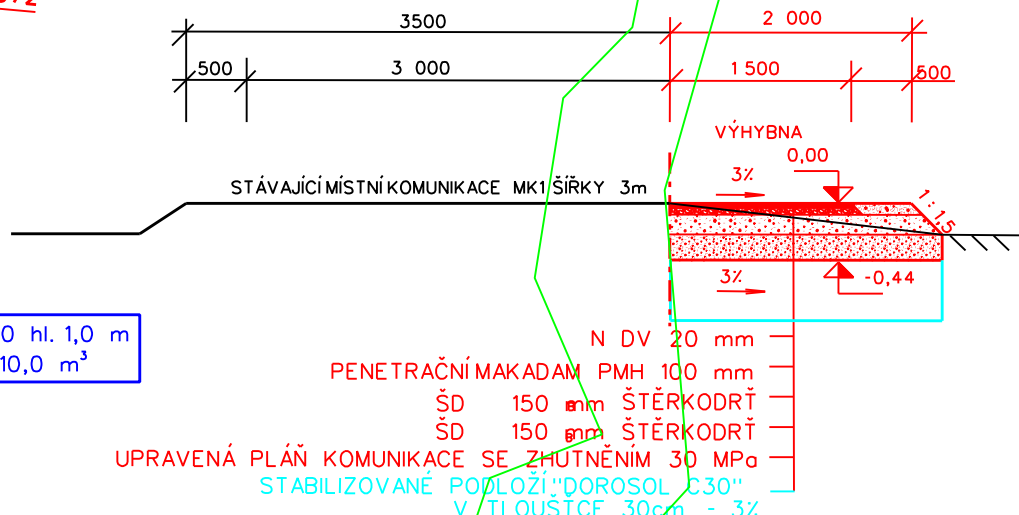

LEGENDA :

— SOUČASNÝ ZAMĚŘENÝ STAV
— NAVRŽENÝ NOVÝ STAV
— HRANICE PARCEL KN


SOUŘADNICOVÝ SYSTÉM : JTSK
VÝŠKOVÝ SYSTÉM : BAL TPO VYROVNÁNÍ

VYPRACOVAL	ZODPOVĚDNÝ PROJEKTANT	ODPOVĚDNÝ ZÁSTUPCE	KONTROLA
KRAJ: LIBERECKÝ	OU: HABARTICE	PÚSRP: FRÝDLANT	
INVESTOR: ČR SPÚ, U NISY 745/60, 460 57 LIBEREC			
AKCE:			
"POLNÍ CESTA VC1b"			
K.Ú. HABARTICE U FRÝDLANTU			
PROJEKTOVÁ DOKUMENTACE PRO STAVEBNÍ POVOLENÍ A REALIZACI STAVBY			
OBSAH: PODROBNÁ SITUACE STAVBY			

ROK YCANOVA 114/IV
566 01 VYSOKÉ MÝTO
účetní 405 423 601 - 2
E-mail: groprojekce@groprojekce.cz

STUPEŇ :	DSP - DPS
DATUM:	10.2020
ZAKÁZKOVÉ ČÍSLO:	002 30/20
MĚŘÍTKO:	1:500
PŘÍLOHA:	C.1.2.1.

VZOROVÝ ŘEZ VÝHYBNOU

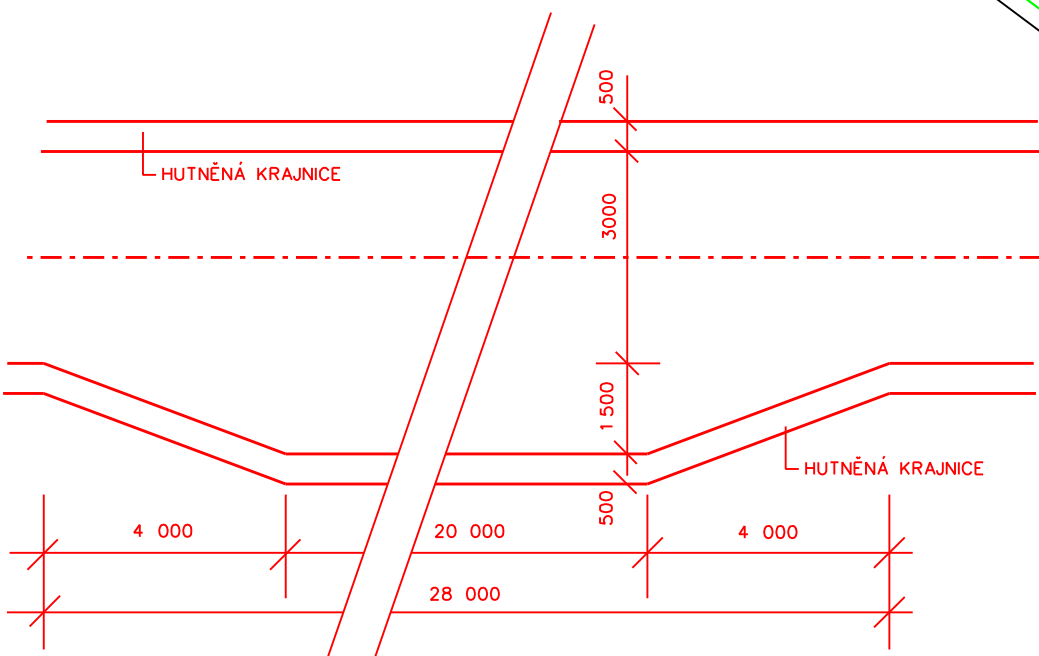

OCHRANNÉ PÁSMO VEDENÍ

NADZEMNÍ VEDENÍ VN DO 35kV