


# SITUACE – STÁVAJÍCÍ STAV

Most na polní cestě VPC4

Měřítko 1:100

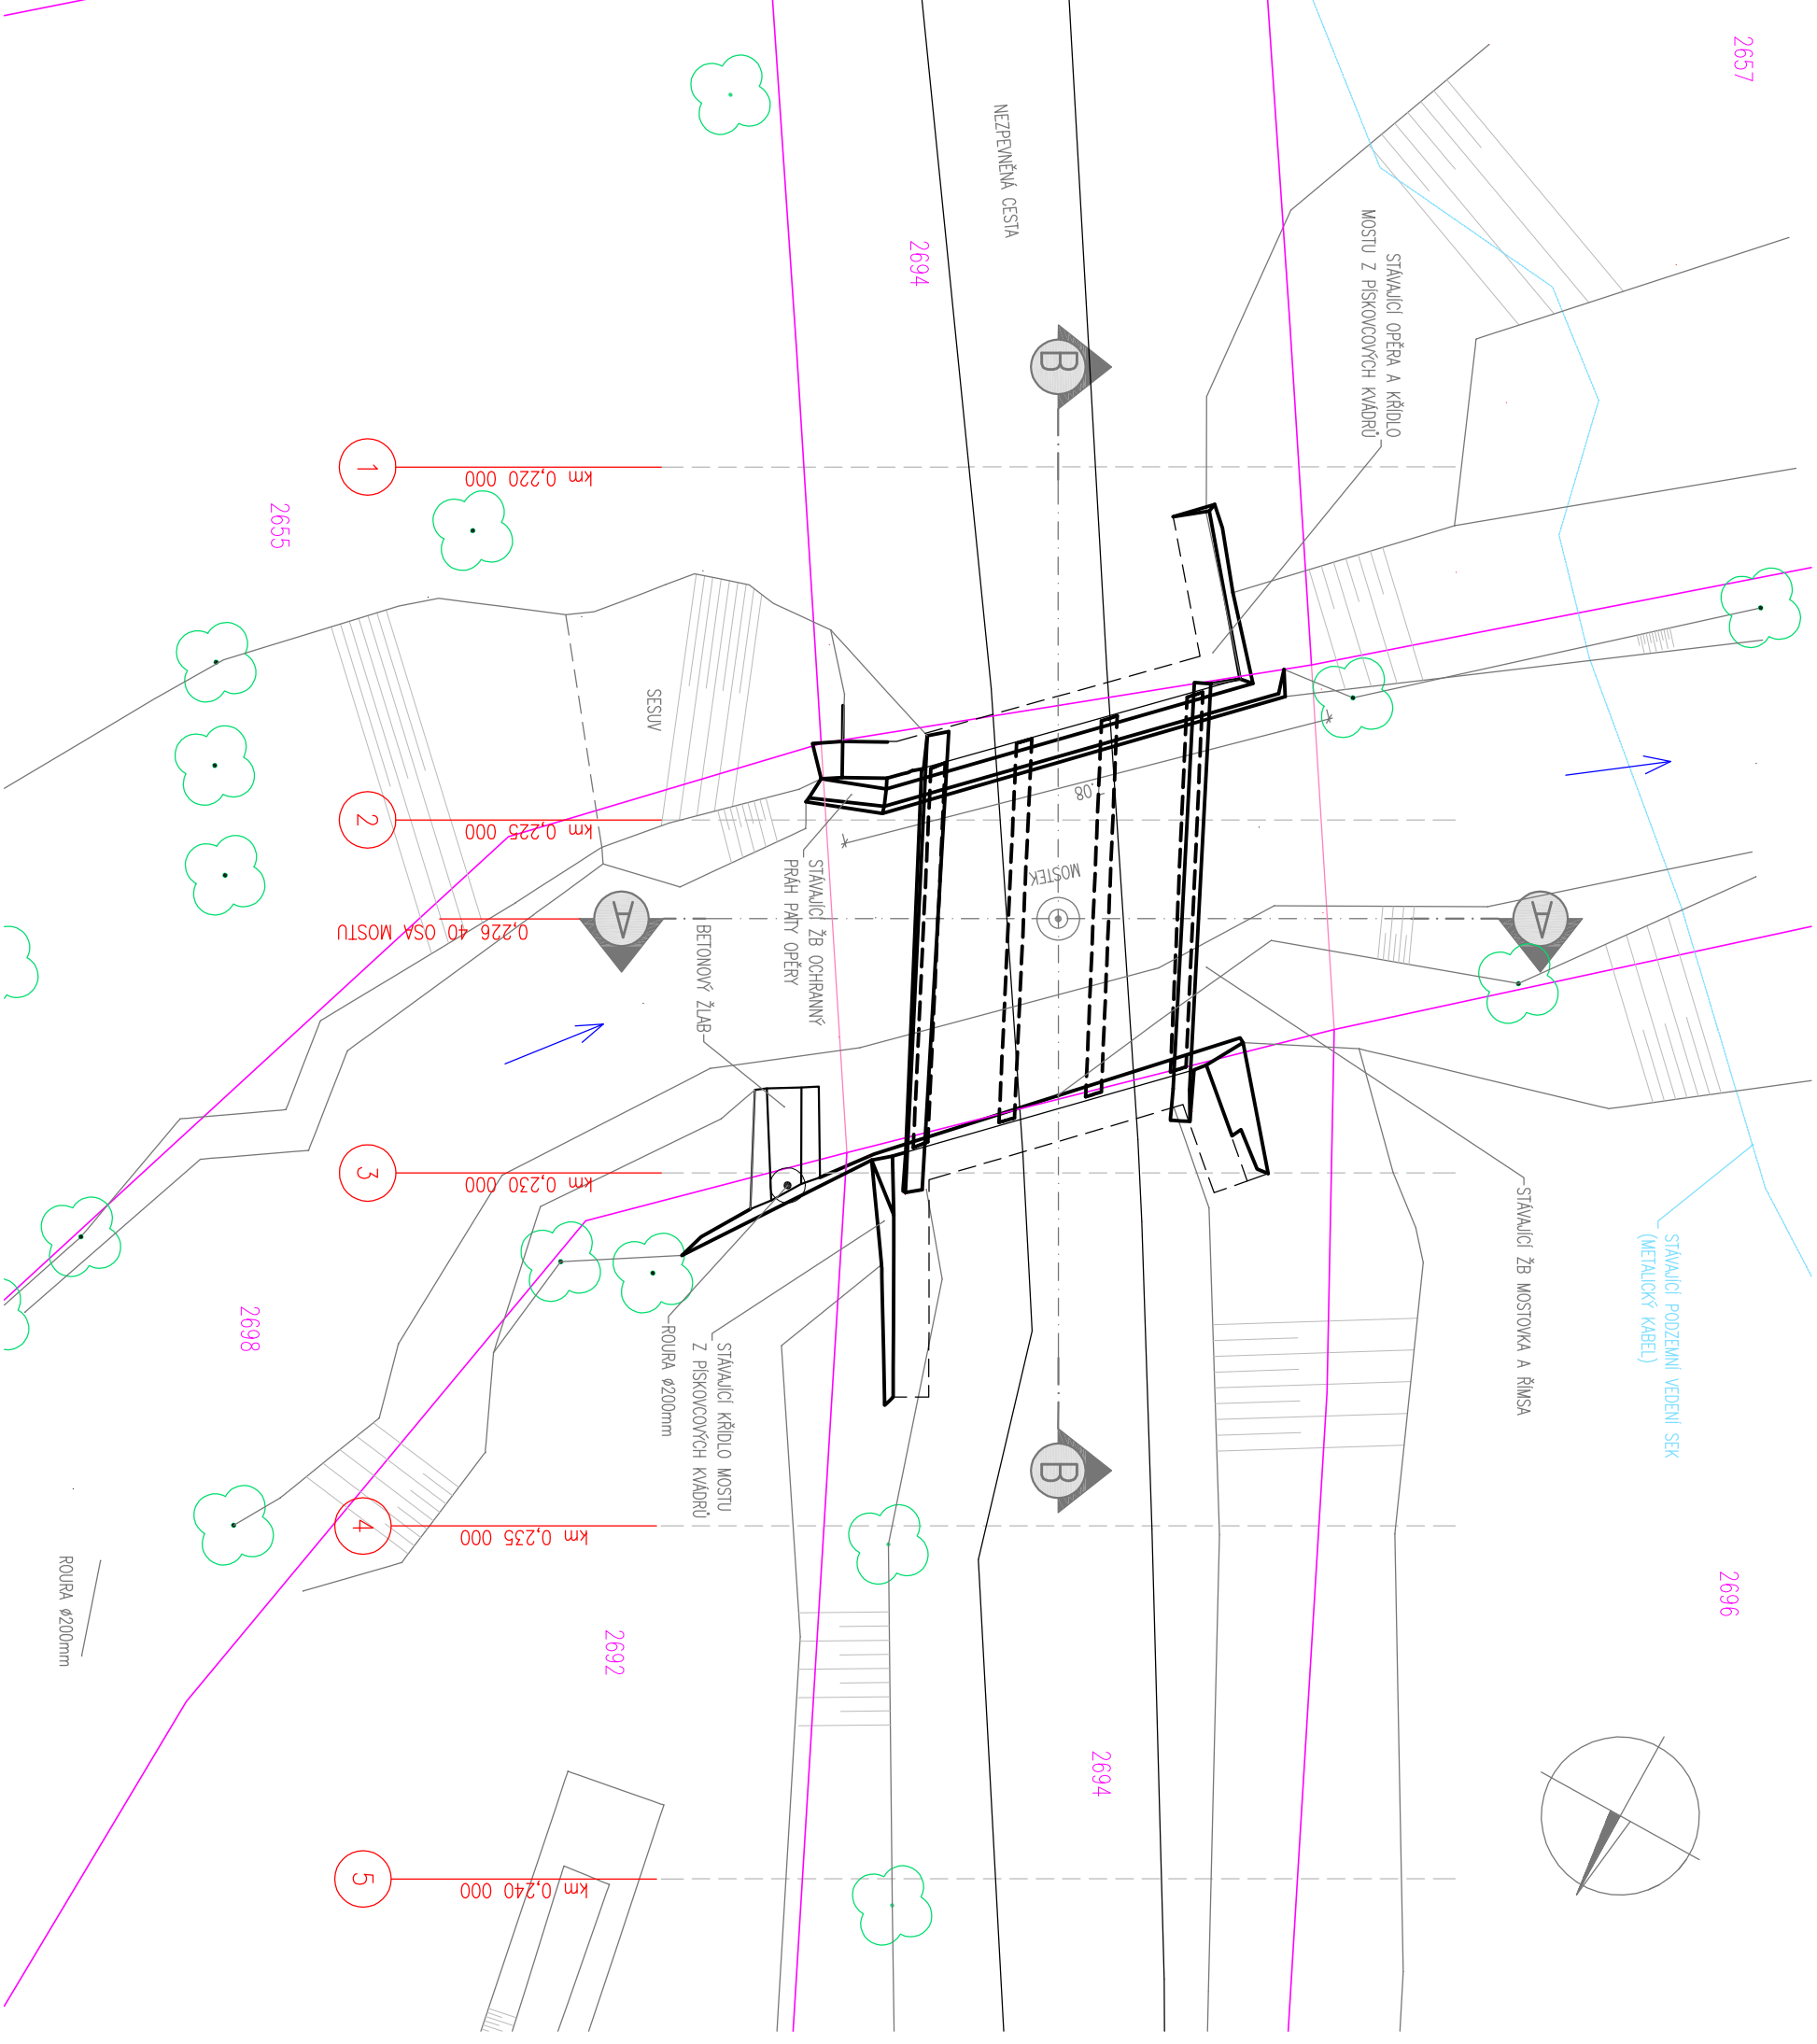

POZOR !  
– V BLÍZKOSTI MOSTU SE NACHÁZÍ PODZEMNÍ KABELNÍ SÍTĚ – METALICKÝ KABEL (ČETIN O.S.)  
– PŘED ZÁČNEM STAVBY PŘESNĚ VYJEDNĚTE VŠECHNA PODZEMNÍ KABELNÍ V MÍSTĚ STAVBY A JEJICH POLOHU OČETNÍ KOPANINAMI SONDIAMI  
– MONTÁŽNÍ A NI PODZEMNÍ KABELNÍ NÁZEMSKÝCH SÍTÍ NEJSMI BŮH PŘI REALIZACI STAVBY POŠKOZENO  
– PRÁCE V BLÍZKOSTI PODZEMNÍCH SÍTÍ BUDOU REALIZOVÁNY V SOULADU S POŽADAVKY A PODMINKAMI JEJICH SPRÁVCE

- LEGENDA:
- PODZEMNÍ SÍTĚ (ČETIN O.S.) – metalický kabel
  - HRANICE POZEMKU
  - VNITŘNÍ HRANICE POZEMKU

AZ CONSULT, spol. s r.o.  
číslo zakázky: **17/082**  
Výrobek uvolněn k použití  
Datum: ..... ③

## C2

Soutěžní systém: JTSK  
Výškový systém: Bpv

Objekt proji:		AZCONSULT® spol. s r. o.	
Výpracovní:		ČSN EN ISO 9001	
Kontrolovat:			
Místo:	Dolní Chrčbská		
Objednatel:	Státní pozemkový úřad, Hlasičská 1071/2, Teplice		
Město:			
Objekt:	Polní cesty k.á. Dolní Chrčbská		
Objekt:	S0201 – Most na polní cestě VPC4		
Průběh:	SITUACE – STÁVAJÍCÍ STAV	Měřítko:	1:100
		Č. přílohy:	C2.2.1
		DOCUMENTACE TĚŽE UŽÍVAT POUŽIT VE SVRŠTU PŘESUNUJE SMLOUVY O DÍLO, KOPÍROVÁNÍ A ROZŠÍŘOVÁNÍ POUŽIT PO PŘEDCHOZÍM SOUHLÁSÍ AZ CONSULT spol. s r.o.	