
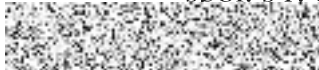

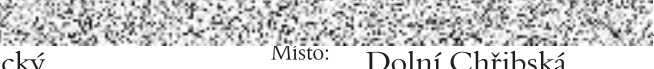


AZ CONSULT, spol. s r. o.

Číslo zakázky.....17/082

Výrobek uvolněn k použití

Datum.....29.6.2018

Odpov. proj.: 		<b>AZCONSULT</b> spol. s r. o.  ČSN EN ISO 9001	
Vyracoval: 		Kraj: Ústecký Místo: Dolní Chřibská	
Kontroloval: 		Objednatel: ČR - Státní pozemkový úřad, ul. 28. října, 405 02 Děčín	
Akce:		Zn. souboru: ...	
<b>Polní cesty k.ú. Dolní Chřibská</b>		Stupeň: DSP/PDPS	Formát: 4 x A4
		Č. zak.: 17/082	Č. paré :
Objekt: SO 2 - VPC3		Datum: 10/2017	Č. přílohy:
Výkres: Situace č. 2		Měřítko: 1:500	<b>C.1.2.2</b>
DOKUMENTACI LZE UŽÍVAT POUZE VE SMYSLU PŘÍSLUŠNÉ SMLOUVY O DÍLO. KOPÍROVÁNÍ A ROZŠÍŘOVÁNÍ POUZE PO PŘEDCHOZÍM SOUHLASU AZ CONSULT spol. s r. o.			