

3697



3687

D1

D1

3686

3682

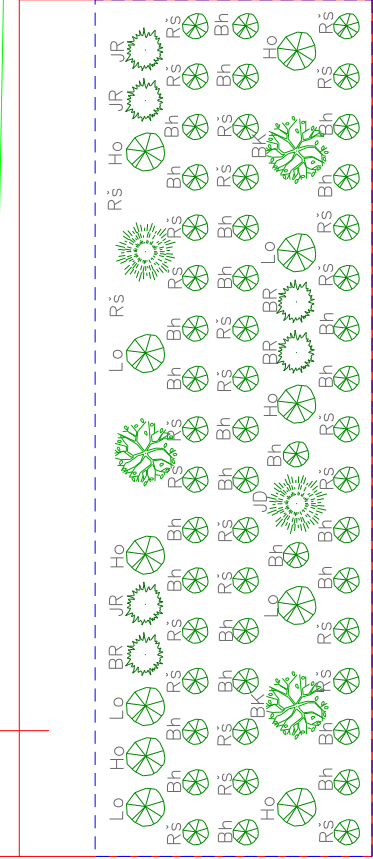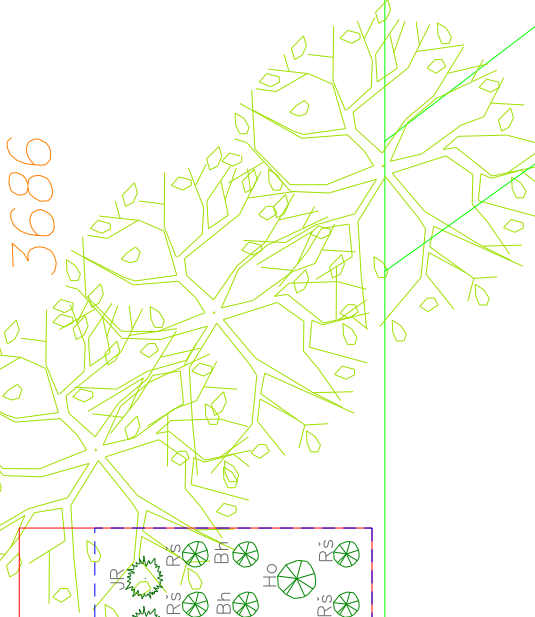

3822

3718

3695

3696


LEGENDA:

HRANICE PARCEL
ČÍSLO PARCEL



BRANKA DO OPLOCENÍ
OPLOCENÍ VÝSADEB
D1
OZN. OSAZOVACÍHO
PLÁNU

OSAZOVACÍ PLÁN
SROM STÁVAJÍCÍ
SROM NAVRHOVANÝ
KEŘ NAVRHOVANÝ

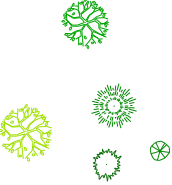


DÉLKA 115 m

DZ	Dub zimní (Quercus petraea)	2 ks
JD	Jedle bělokora (Abies alba)	4 ks
BK	Buk lesní (Carpinus betulus)	4 ks
JR	Jeřáb obecný (Sorbus aucuparia)	6 ks
BR	Bříza bělokora (Betula pendula)	6 ks

STROMY CELKEM 22 ks

Ho	Hloh obecný (Crataegus laevigata)	12 ks
Lo	Líska obecná (Corylus avellana)	10 ks
Bh	Bez hroznatý (Sambucus racemosa)	54 ks
Rš	Růže šípková (Rosa canina)	56 ks

KEŘE CELKEM 132 ks

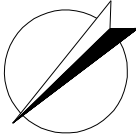

MĚŘÍTKO 1:300

NÁVRHOVÁ SITUACE
PŘÍLOHA D1.1.7.
LBK JND1-ŽB001