



PŮDORYS
1 : 50

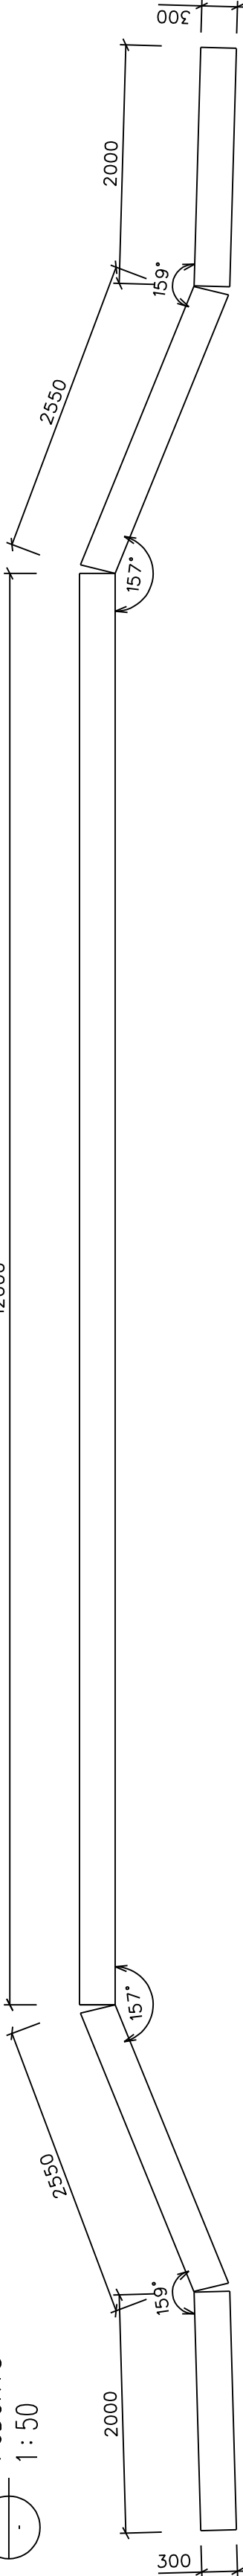


PŘÍČNÝ ŘEZ
1 : 50

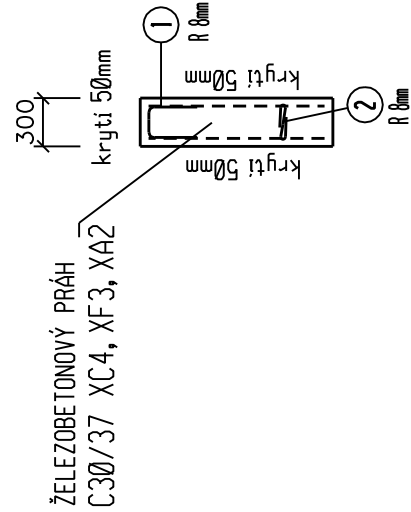

ŽELEZOBETONOVÝ PRÁH
C30/37 XC4, XF3, XA2

PODÉLNÝ ŘEZ
1 : 50

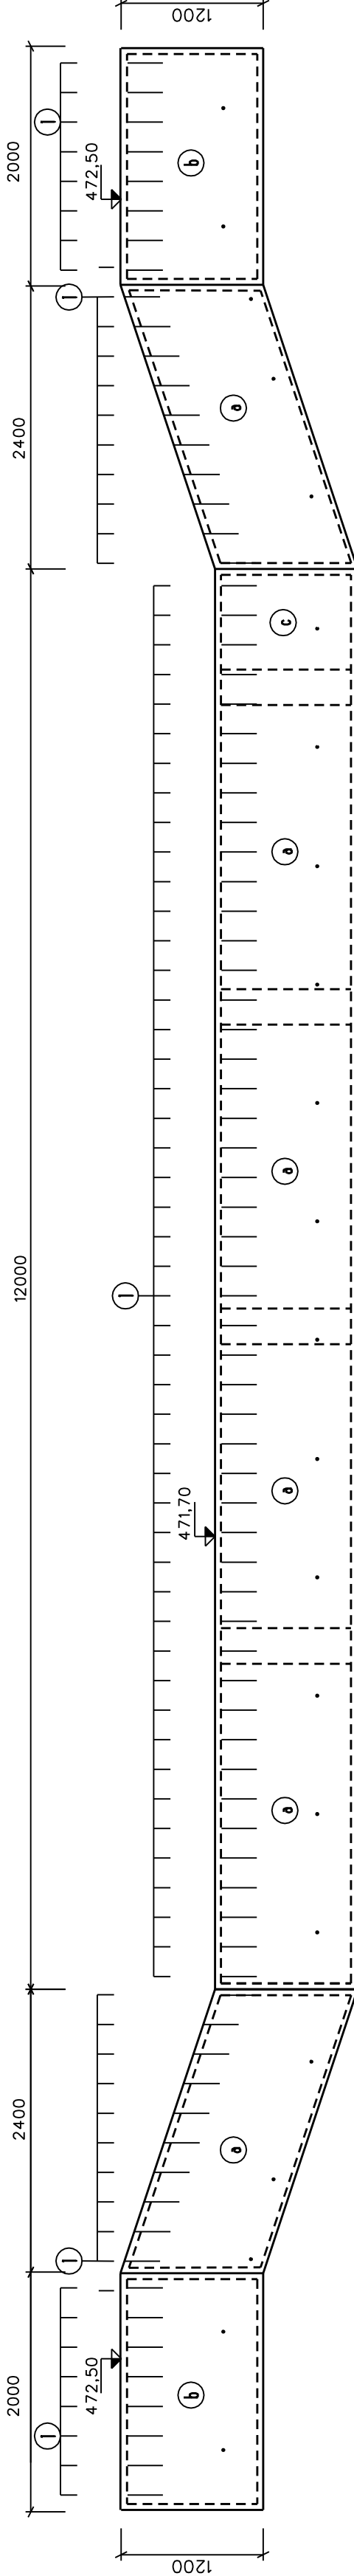

1) R 8mm DL790 mm ø 250 mm 93 ks

2) R 8mm DL430 mm 4 ks/m2 24 ks

3) kari KH70 150x150x10 2x3m

a) 1,0 x 3,0 m 15 ks

b) 1,0 x 1,9 m 4 ks

c) 1,0 x 1,1 m 2 ks

BEŤON

OZNAČ.	BETON	PLOCHA [m2]	TLOUŠŤKA (m)	KUBATURA CELKEM [m3]
A	C30/37 XC4, XF3, XA2	27,80	0,30	8,4

VÝKAZ MATERIÁLU PRÁH
OCELOVÉ PRVKY

OZNAČ.	OCEL	POČET	DĚLKA 1 ks (mm)	HMOTNOST 1 m (kg)	HMOTNOST CELKEM [kg]
1	R 8mm	93	990	0,395	0,40
2	R 8mm	24	630	0,395	0,25
3	kari KH70 150x150x10	10		50,59	505,9
CELKOVÁ HMOTNOST					549,1 kg

Měřítko 1:50