


SO2 - PŘÍKOP
PODROBNÁ SITUACE - PŘEJEZD (1:50)

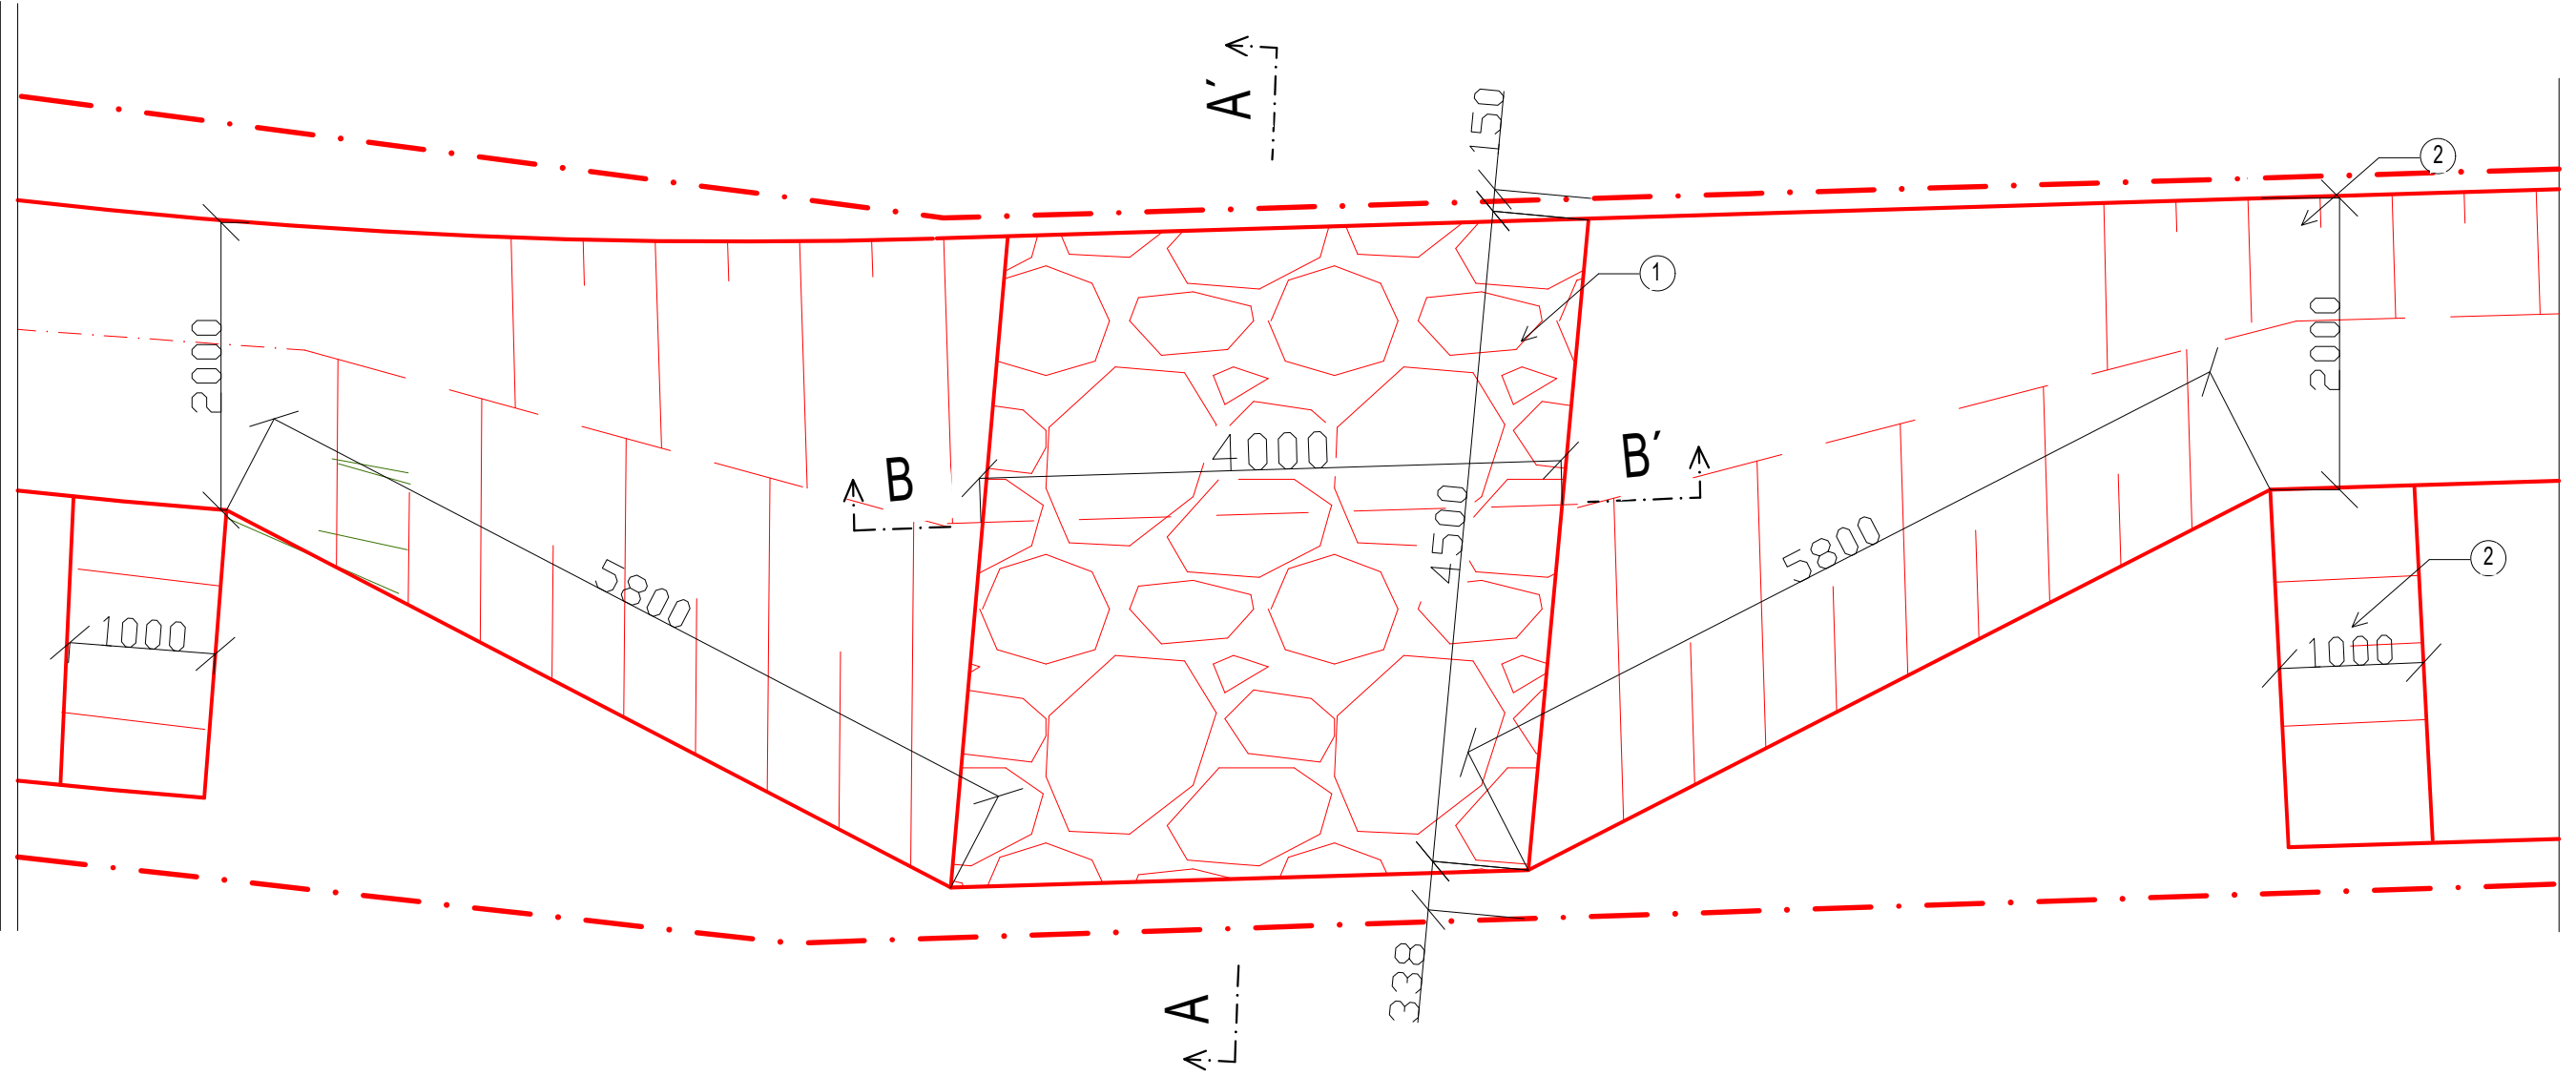

- STAVEBNÍ POZEMEK
- NAVRŽENÁ OPATŘENÍ
- ① KAMENNÁ DLAŽBA KLADEná DO BETONU C25/30 S VYSPÁROVÁNÍM
- ② OHUMUSOVÁNÍ A OSETÍ

VÝŠKOVÝ SYSTÉM
BPV

OBJEDNATEL:	SPÚ, KPÚ pro Plzeňský kraj, Pobočka Tachov T. G. Masaryka 1326, 347 01 Tachov	ZHOTOVITEL: GEOREAL GEOREAL spol. s r.o., Hálkova 12, Plzeň	
VYPRACOVAL:	Ing. Ivo Paulus		
ZODP. PROJEKTANT:	Ing. Tomáš Pecivál Ph.D	T. KONTROLOVAL: Ing. Pecivál Ph.D	STUPEŇ: OHLÁŠENÍ, DPS
KATASTRÁLNÍ ÚZEMNÍ:	Stráž u Tachova	DATUM: 6/2020	OKRES: Tachov
NÁZEV STAVBY:	STRÁŽ U TACHOVA PR1+TTP1N	FORMÁT: 2xA4	Č. ZAKÁZKY: 230/2020
NÁZEV ČÁSTI: NÁZEV VÝKRESU:	D. DOKUMENTACE OBJEKTŮ PODROBNÁ SITUACE-PŘEJEZD	PŘÍLOHA Č. D.6.1	MĚŘÍTKO: 1:50