

VÝKRES TVARU A SESTAVY


M 1:50

PŮDORYS

M 1:50

PRAVÁ STRANA LÁVKY

1097

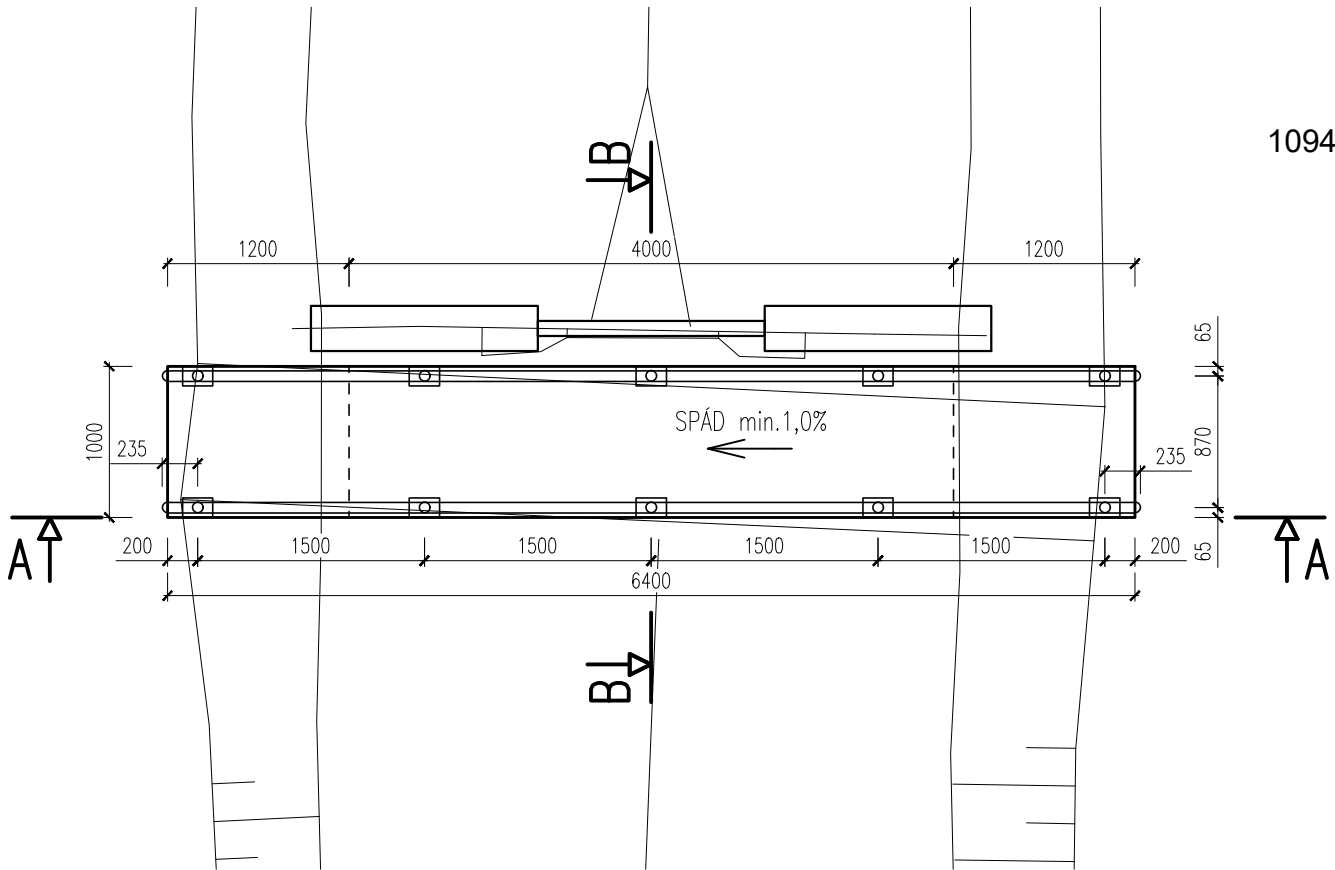

LEVÁ STRANA LÁVKY


1135

POZNÁMKA:

- POZN.1 - VOLNÉ KONCE OCELOVÝCH PRVKŮ Z UZAVŘENÝCH PROFILŮ JSOU HERMETICKY UZAVŘENY PLECHEM P5.
- MONTÁŽNÍ SPOJE JSOU ŠROUBOVANÉ - DLE POPISŮ. DÍLENSKÉ SPOJE JSOU SVAROVÉ, (POKUD NENÍ UVEDENO JINAK) JSOU UVAŽOVÁNY JAKO PLNÝ PRŮVAR NEBO (OBOUSTRANNÉ) KOUTOVÉ, aw ROVNÉ MENŠÍ Z TLOUŠTĚK SPOJOVANÝCH ČÁSTÍ, VŽDY KOLEM DOKOLA CELÉHO SPOJE.
- POVRCH MOSTOVKY BUDE V CELÉ PLOŠE OPATŘEN PŘÍMOPOCHOZÍ HYDROIZOLAČNÍ VRSTVOU VČETNĚ PODKLADNÍCH VRSTEV (NAPŘ. SIKAFLOOR). POVRCH MOSTOVKY MUSÍ BÝT PŘED PROVEDENÍM HYDROIZOLAČNÍ STĚRKY DOKONALE ROVNÝ (DLE POŽADAVKŮ ROVINNOSTI PODKLADU V TECHNICKÉM LISTĚ HYDROIZOLAČNÍHO MATERIÁLU, V PŘÍPADĚ POTŘEBY ZBROUSIT).
- VEŠKERÉ OCELOVÉ PRVKY BUDOU OŠETŘENY PROTI KOROZI NÁTĚREM (BARVA ODS TÍN ŠEDÉ - RAL 9010), PŘÍPADNĚ POZINKOVÁNÍM.
- TENTO VÝKRES JE VYHOTOVEN V RÁMCI PROVÁDĚCÍ DOKUMENTACE - VÝKAZ OCELOVÝCH PRVKŮ JE ORIENTAČNÍ (NEOBSAHUJE PROŘEZY, PLECHY, VÝZTUHY, SPOJOVACÍ MATERIÁL A DALŠÍ ČÁSTI STYČNÍKŮ). SKUTEČNÁ HMOTNOST KONSTRUKCE BUDE ZNÁMA AŽ PO VYHOTOVENÍ PŘESNÉ VÝROBNÍ DOKUMENTACE.

ŘEZ A-A

M 1:50

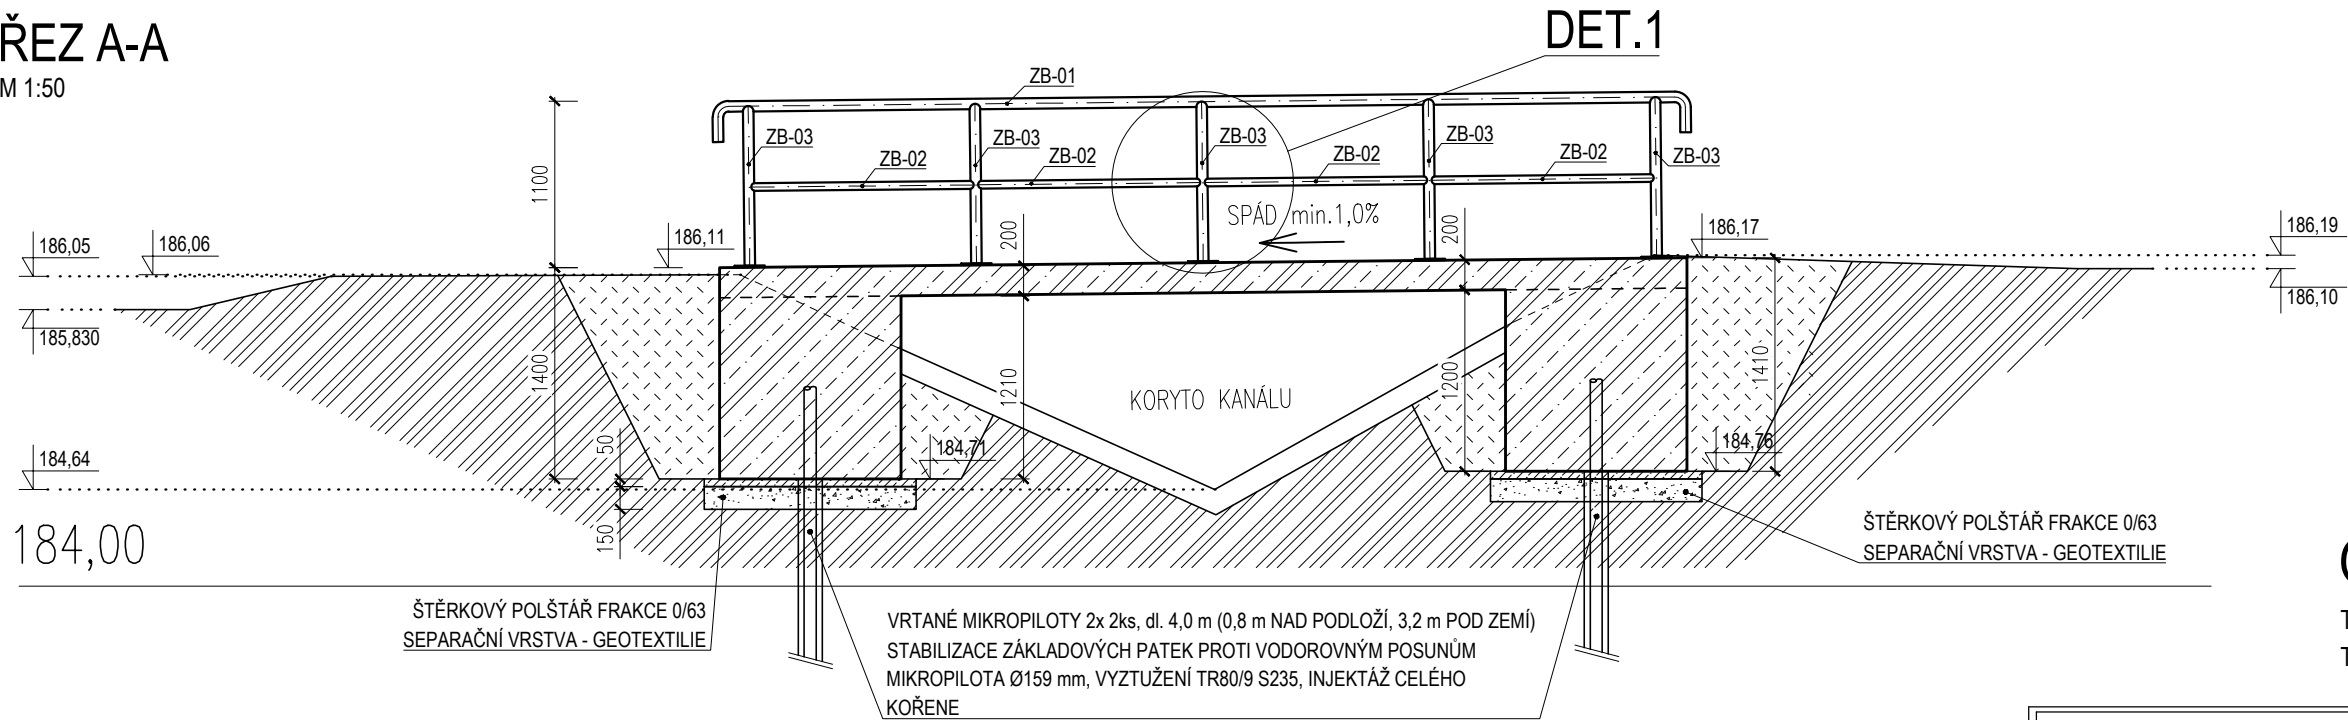

OCEL S235J2, S355J2 (DLE VÝKAZU)

TŘÍDA KOROZNÍ AGRESIVITY C3 (DLE ČSN EN ISO 12944-2)  
TŘÍDA PROVEDENÍ KONSTRUKCE EXC3 (DLE ČSN EN 1090-2+A1)

VÝKAZ OCELOVÝCH PRVKŮ ZÁBRADLÍ								
OBSLUŽNÁ LÁVKA, KANÁL KRHOVICE-HEVLÍN, NÁHON N1								
POLOŽKA	MATERIÁL	PROFIL	DÉLKA	POČET	CELK. DÉLKA	HMOTNOST	CELK. HMOTNOST	POZNÁMKA
			[m]	[ks]	[m]	[kg/m]	[kg]	
ZÁBRADLÍ:								
ZB-01	S235	TRKR 70/3,2	6,810	2	13,620	5,27	71,78	
ZB-02	S235	TRKR 51/3,2	1,470	8	11,760	3,95	46,45	
ZB-03	S235	TRKR 70/3,2	1,060	10	10,600	5,27	55,86	
HMOTNOST CELKEM [kg]						174,1		
HMOTNOST CELKEM [t]						0,17		

ZPRACOVATEL PROFESE:	
 J2L CONSULT s.r.o.	
Brandlova 36, 695 01 Hodonín tel. 	
VYPRACOVAL:	HIP:
KONTROLOVAL:	
Akce:	ÚČEL: DSP + DPS
KANÁL KRHOVICE-HEVLÍN, NÁHON N1 ZVÝŠENÍ VZDOUVACÍHO OBJEKTU ZA ČS 5 HEVLÍN NÁVRH NOVÉ ŽELEZOBETONOVÉ OBSLUŽNÉ LÁVKY	DATUM: 09/ 2020
	MĚŘÍTKO: 1:50
	OBJEKT:
VÝKRES TVARU A SESTAVY	Č.ZAK. D1010820
	V.Č. D.1.2.-02