



PŮDORYS

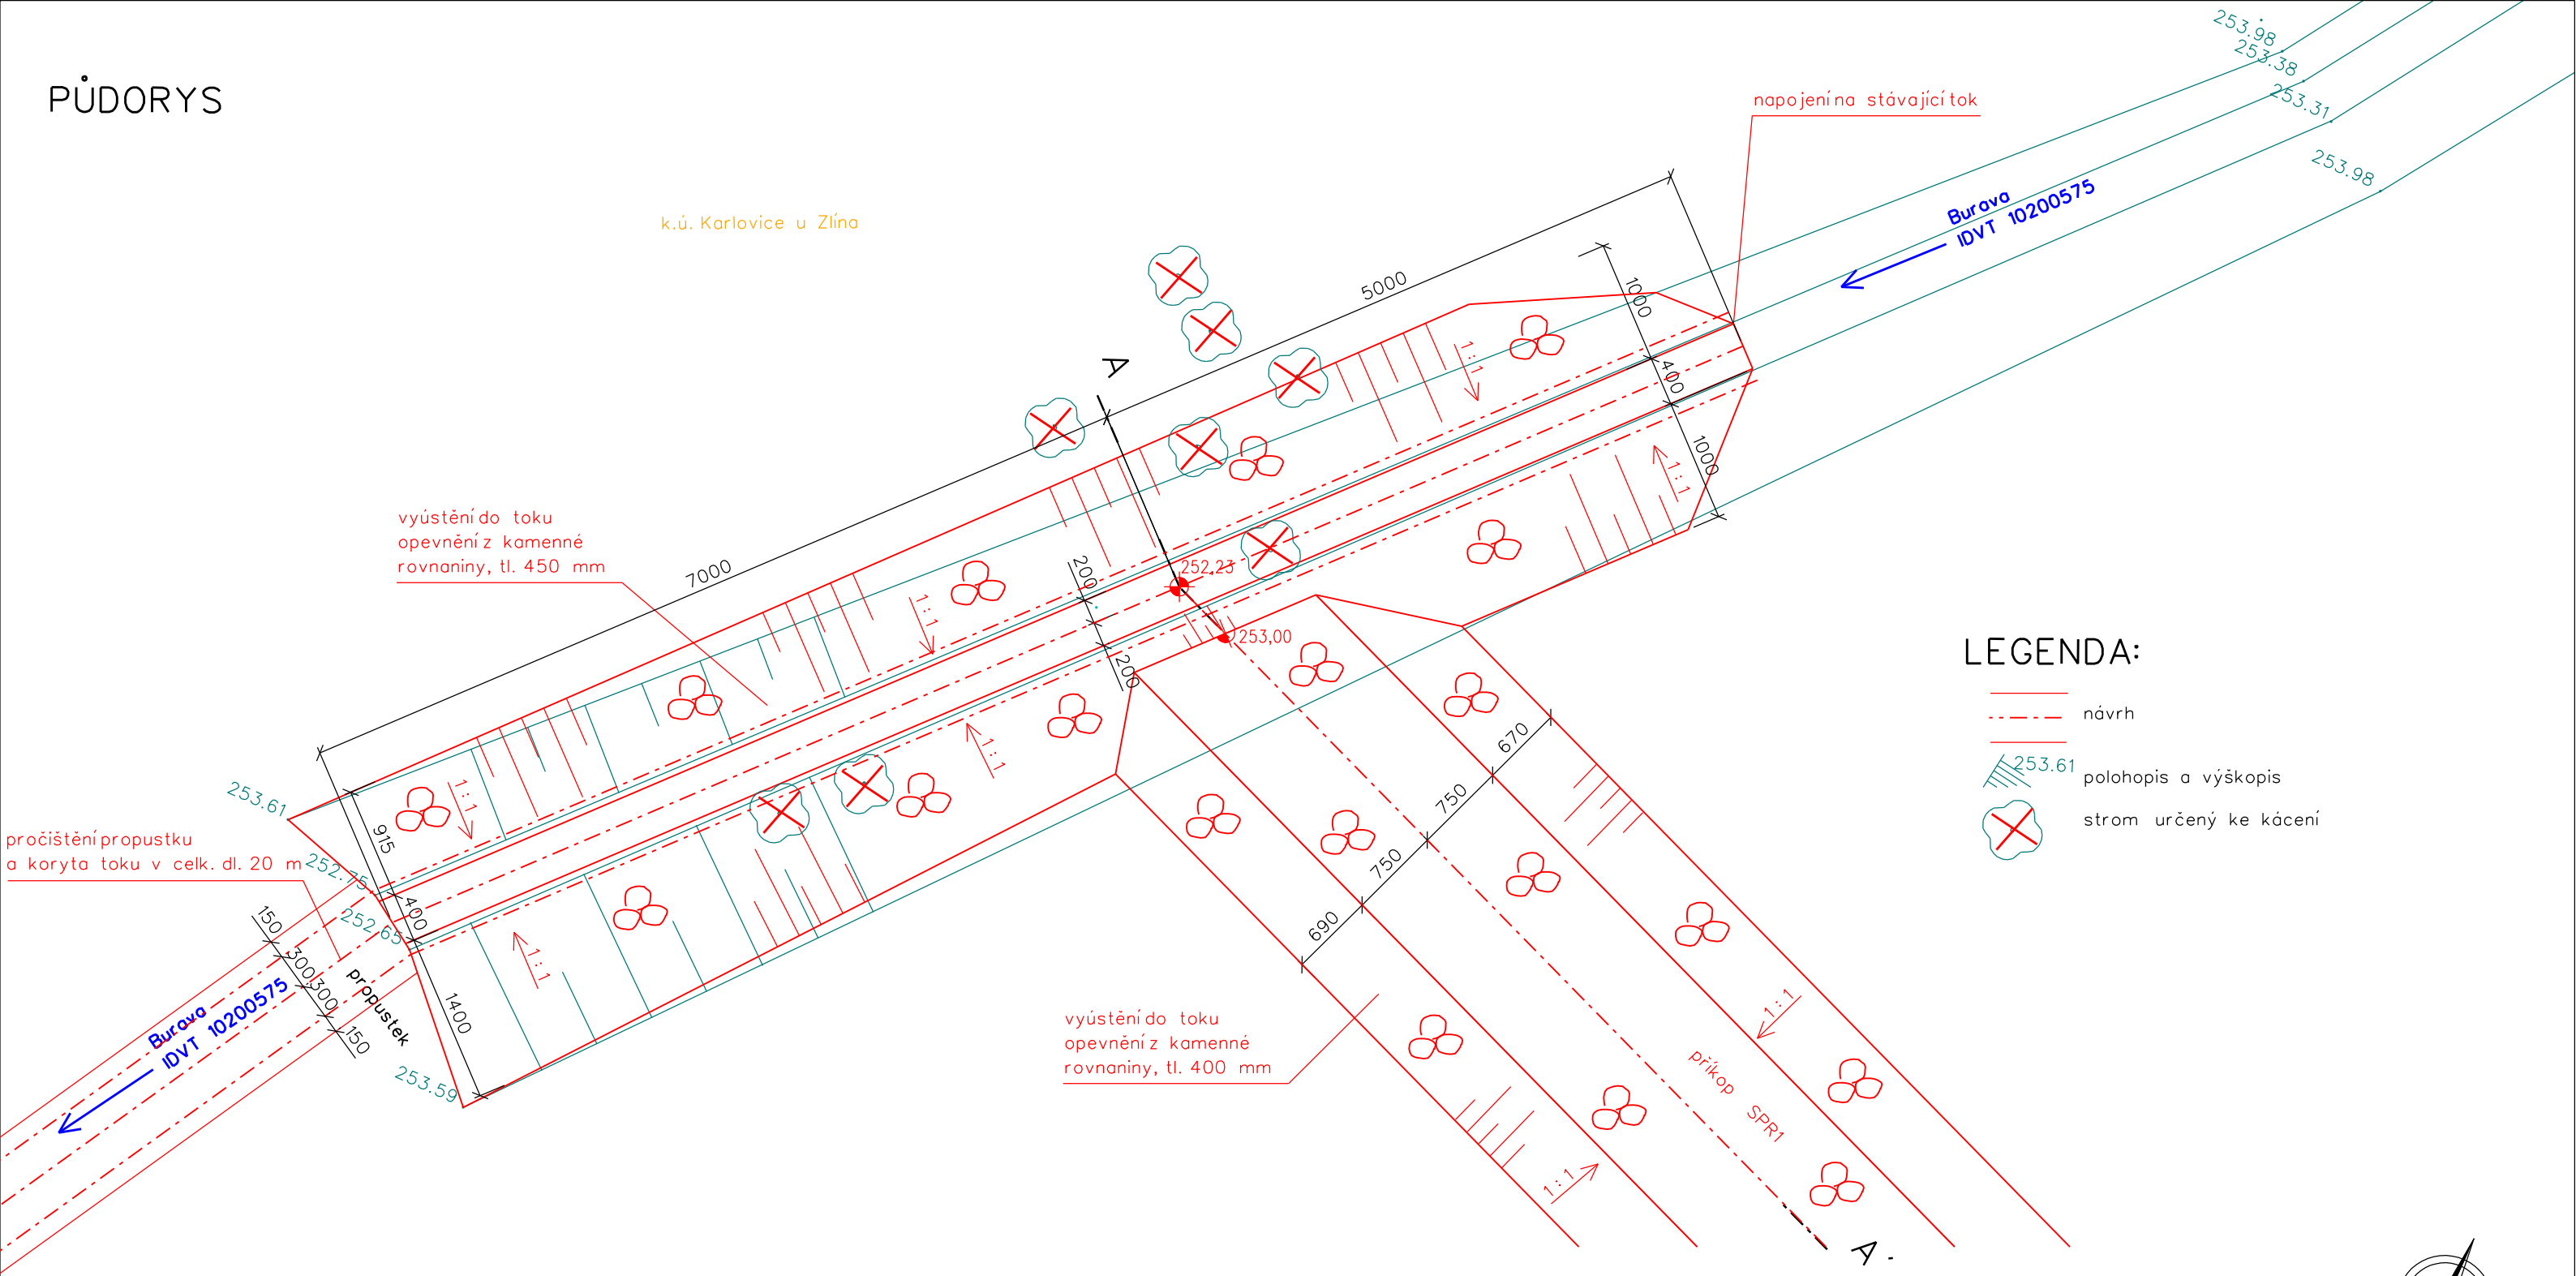


LEGENDA:

- návrh
- polohopis a výškopis
- strom určený ke kácení

ŘEZ A-A'

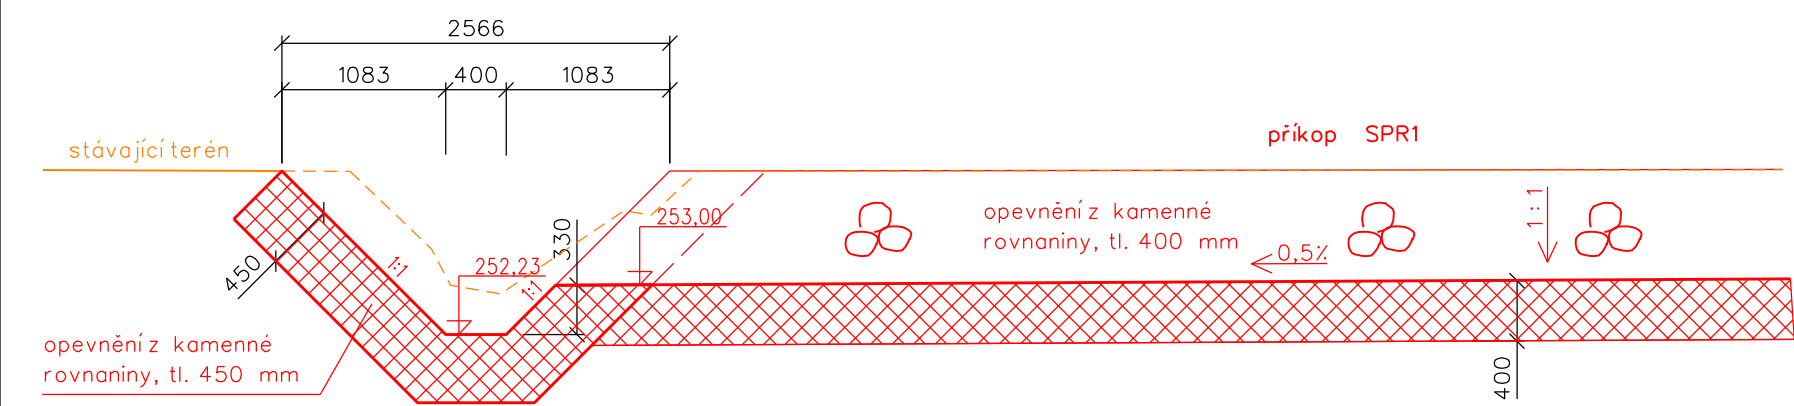

Vypracoval	Zodpov. projektant	Hl. ing. projektu	Vedoucí střediska	 <div>AGPOL s.r.o. Jungmannova 153/12 779 00 Olomouc Česká republika</div>		
Kubílková Marcela	Ing. Pavel Ježík, Ph.D.	Ing. Pavel Ježík, Ph.D.	Ing. Vaculín O., Ph.D.			
<i>Kubílková</i>	<i>Ježík</i>	<i>Ježík</i>	<i>Vaculín</i>			
Místo stavby	k.ú. Karlovice u Zlína		Kraj	Zlínský	Počet formátů	2A4
Investor	Státní pozemkový úřad ČR, KPÚ pro Zlínský kraj				Datum	06/2021
Akce - objekt  Protierozní opatření v k.ú. Karlovice u Zlína					Stupeň	DSP+DPS
					Zakázkové číslo	2943/060
					Archivní číslo	2943/060
Příloha	Detail výustního objektu				Měřítko 1:50	Číslo výkresu D.1.2.b.8