

**JIHOČESKÝ VODÁRENSKÝ SVAZ**

S. K. Neumanna 19, 370 01 České Budějovice  
tel.: + 420 386 102 430, fax: + 420 386 102 439  
www.jvs.cz, e-mail: info@jvs.cz

Ondřej Čížek  
č.p. 20  
Malovice  
384 11

Vaše značka:

Naše značka:  
2020/2464

Vyřizuje:  
Andrea Chalupová  
724 909 851

České Budějovice:  
24.10.2020

**Věc:** Retenční nádrž v k.ú. Malčice  
**Lokalita:** Kú: Malčice, parc. č. 2928

Na základě Vaší žádosti Vám sdělujeme, že Vámi uvedené zájmové území se nachází **mimo ochranná a technickobezpečnostní pásma inženýrských sítí** v majetku Jihočeského vodárenského svazu (JVS).


Toto vyjádření společnosti JVS má platnost 2 roky ode dne vydání.







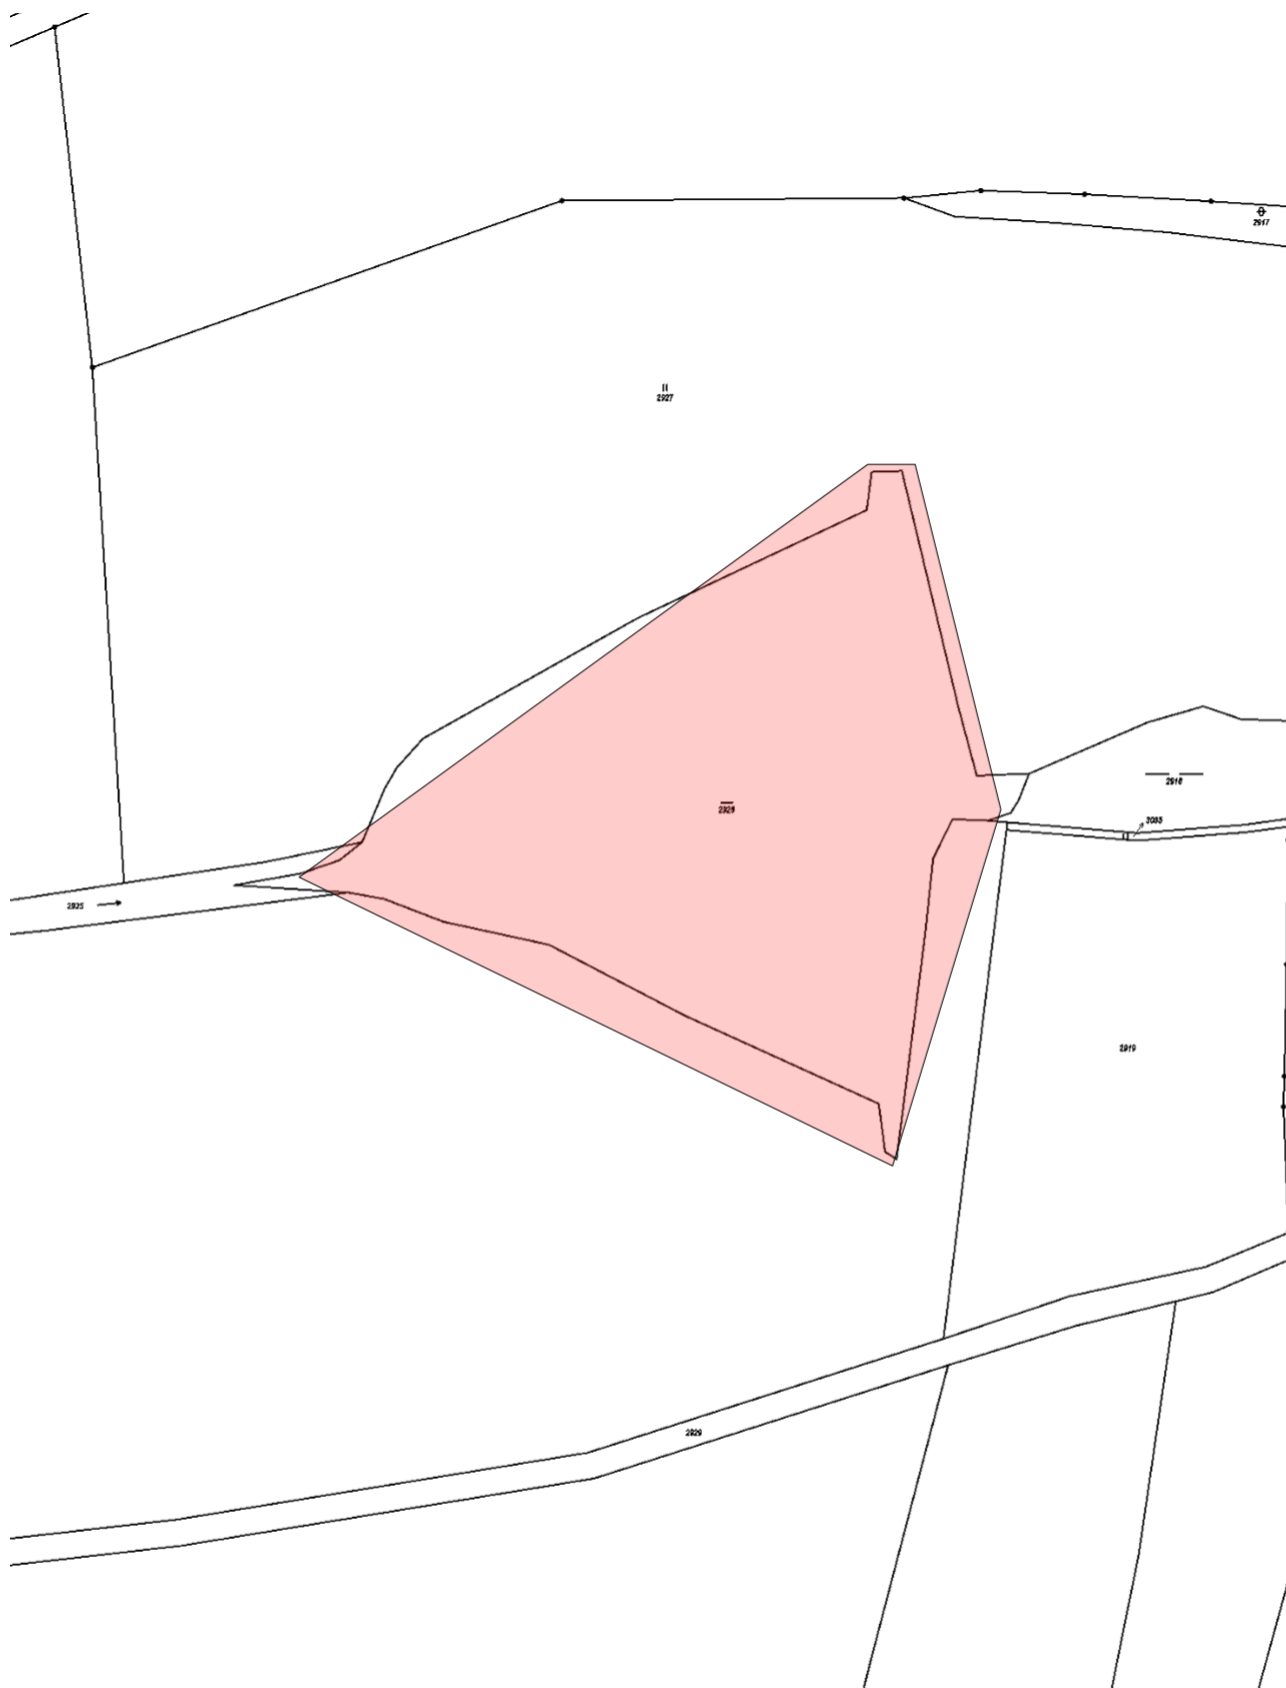


S pozdravem

Andrea Chalupová  
referent vyjadřovací činnosti

Jihočeský vodárenský svaz  
S.K. Neumanna 19 (16)  
370 01 České Budějovice  
IČ 490 21 117 DIČ CZ49021117

Přílohy: Situace (Měřítko 1 : 2000)



	vodovod		kanalizace		zrušené sítě
	odkalovací potrubí		dešťová kanalizace		jiný provozovatel
	elektro		plynovod		
<div><div></div><div><div>Jihočeský vodárenský svaz</div><div>S.K. Neumanna 19</div><div>370 01 České Budějovice</div></div></div>					
Měřítko:			1:2000		
Katastr. území			Malčice		
Příloha k vyjádření č.			2020/2464		
Vyhotožil:			Andrea Chalupová		
Vytisknuto:			24.10.2020		
v případě zásahu do ochranných pásem vodohospodářských sítí vyžadujeme předložit projektovou dokumentaci					