




SITUACE ŠIRŠÍCH VZTAHŮ

MĚŘÍTKO 1:50000

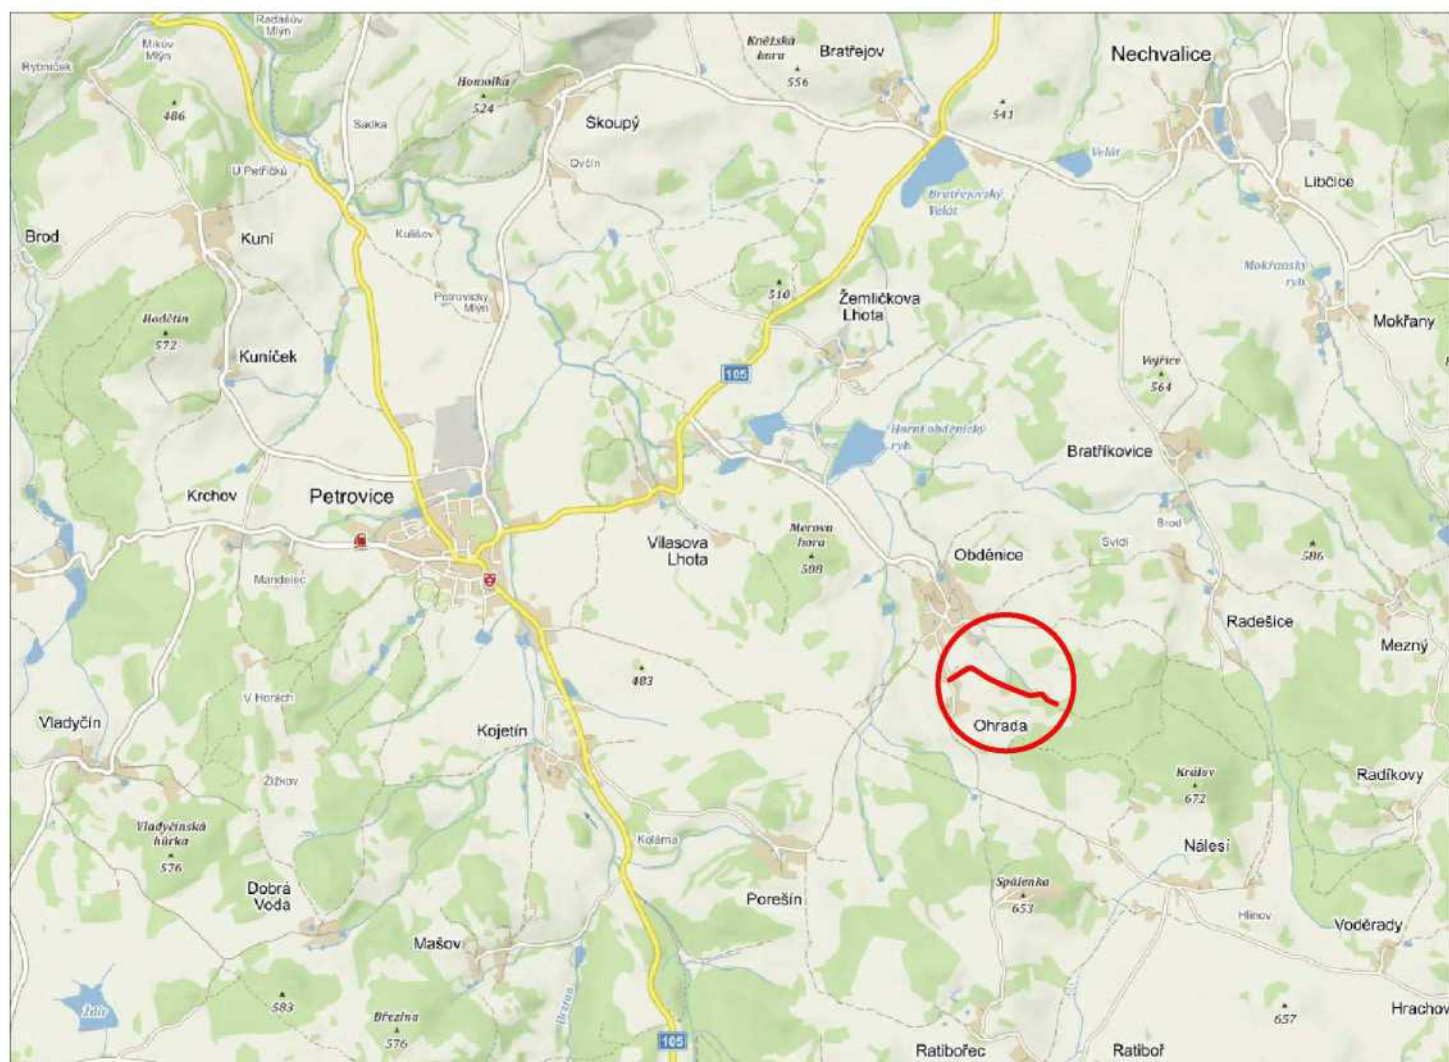

LEGENDA

— ZÁJMOVÉ ÚZEMÍ

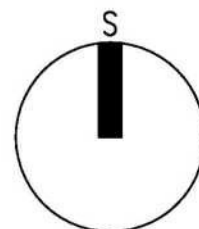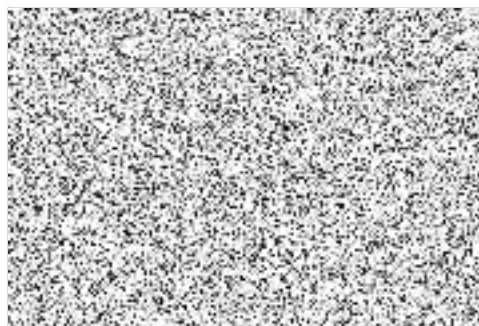

PROJEKTANT	KRESLIL	KONTROLOVAL	ZOD. PROJEKTANT	GREGOR – projekt invest, s.r.o. Poříčky 18 591 01 Žďár nad Sázavou IČ: 049 01 916	
KRAJ: STŘEDOČESKÝ		ODB. DOPRAVY: MěÚ PŘÍBRAM		FORMÁT	A4
INVESTOR: KPÚ PRO STŘEDOČESKÝ KRAJ, POŠTOVNÍ 4, 261 01 PŘÍBRAM		AKCE:		DATUM	11/2020
POLNÍ CESTA NCH 1 – P.Č. 2231, KÚ OBDĚNICE		C – SITUACNÍ VÝKRESY		ÚČEL	DSP+DPS
OBSAH:		SITUACE ŠIRŠÍCH VZTAHŮ		ČÍS. ZAKÁZKY	193/2020
				ČÍS. KOPIE	—
				ARCH. ČÍS.	—
				MĚŘÍTKO	Č. VÝKR.
				1:50000	C.1