
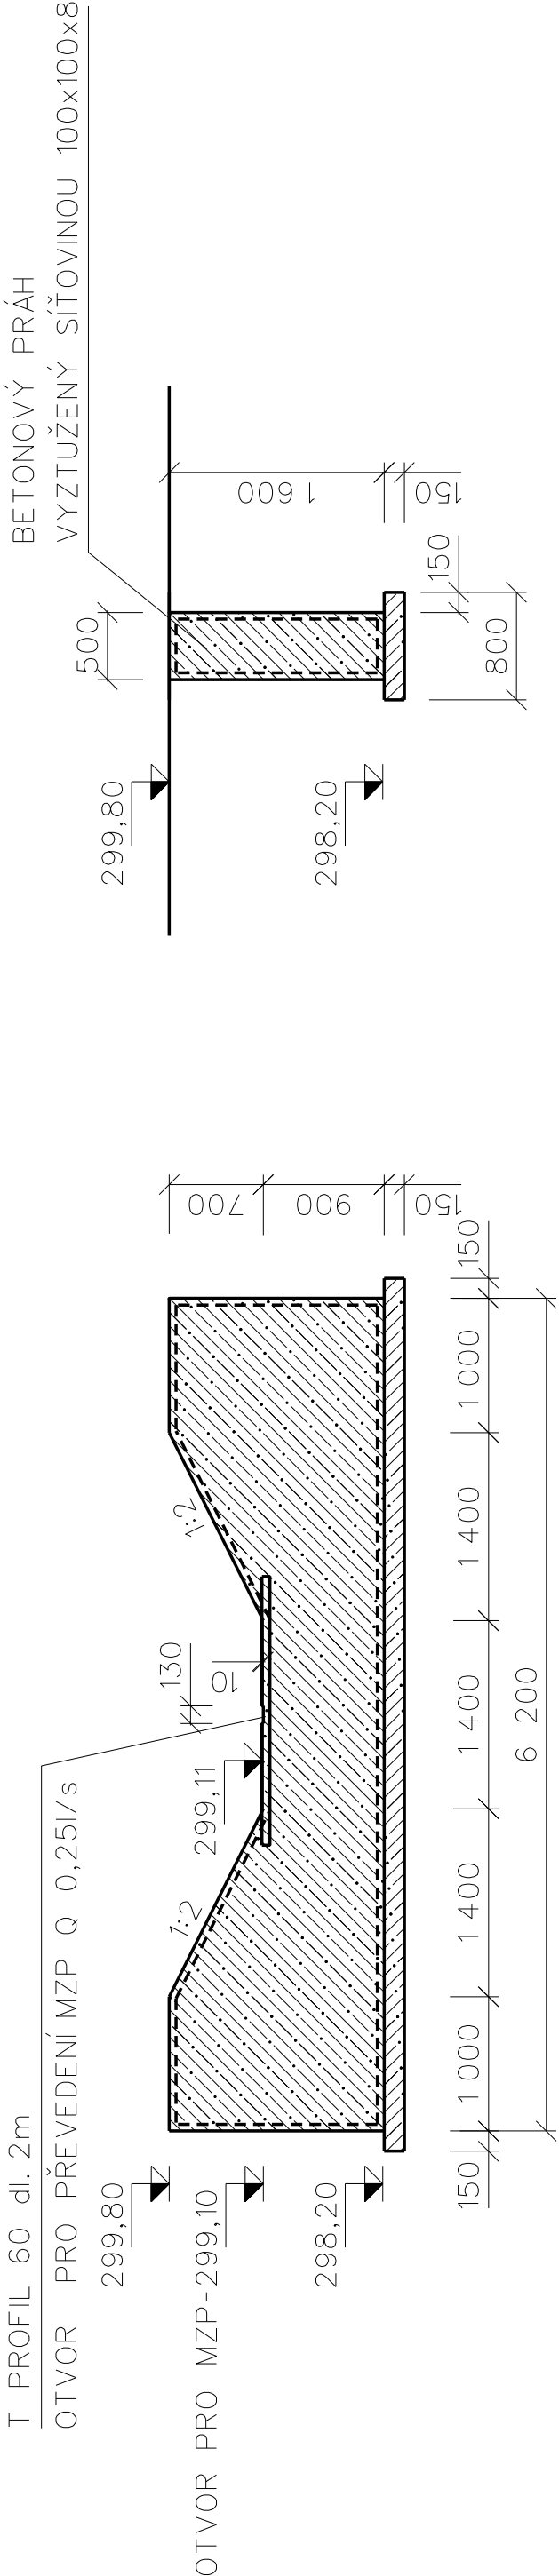


PŮDORYS


ŘEZ A-A

ŘEZ B-B

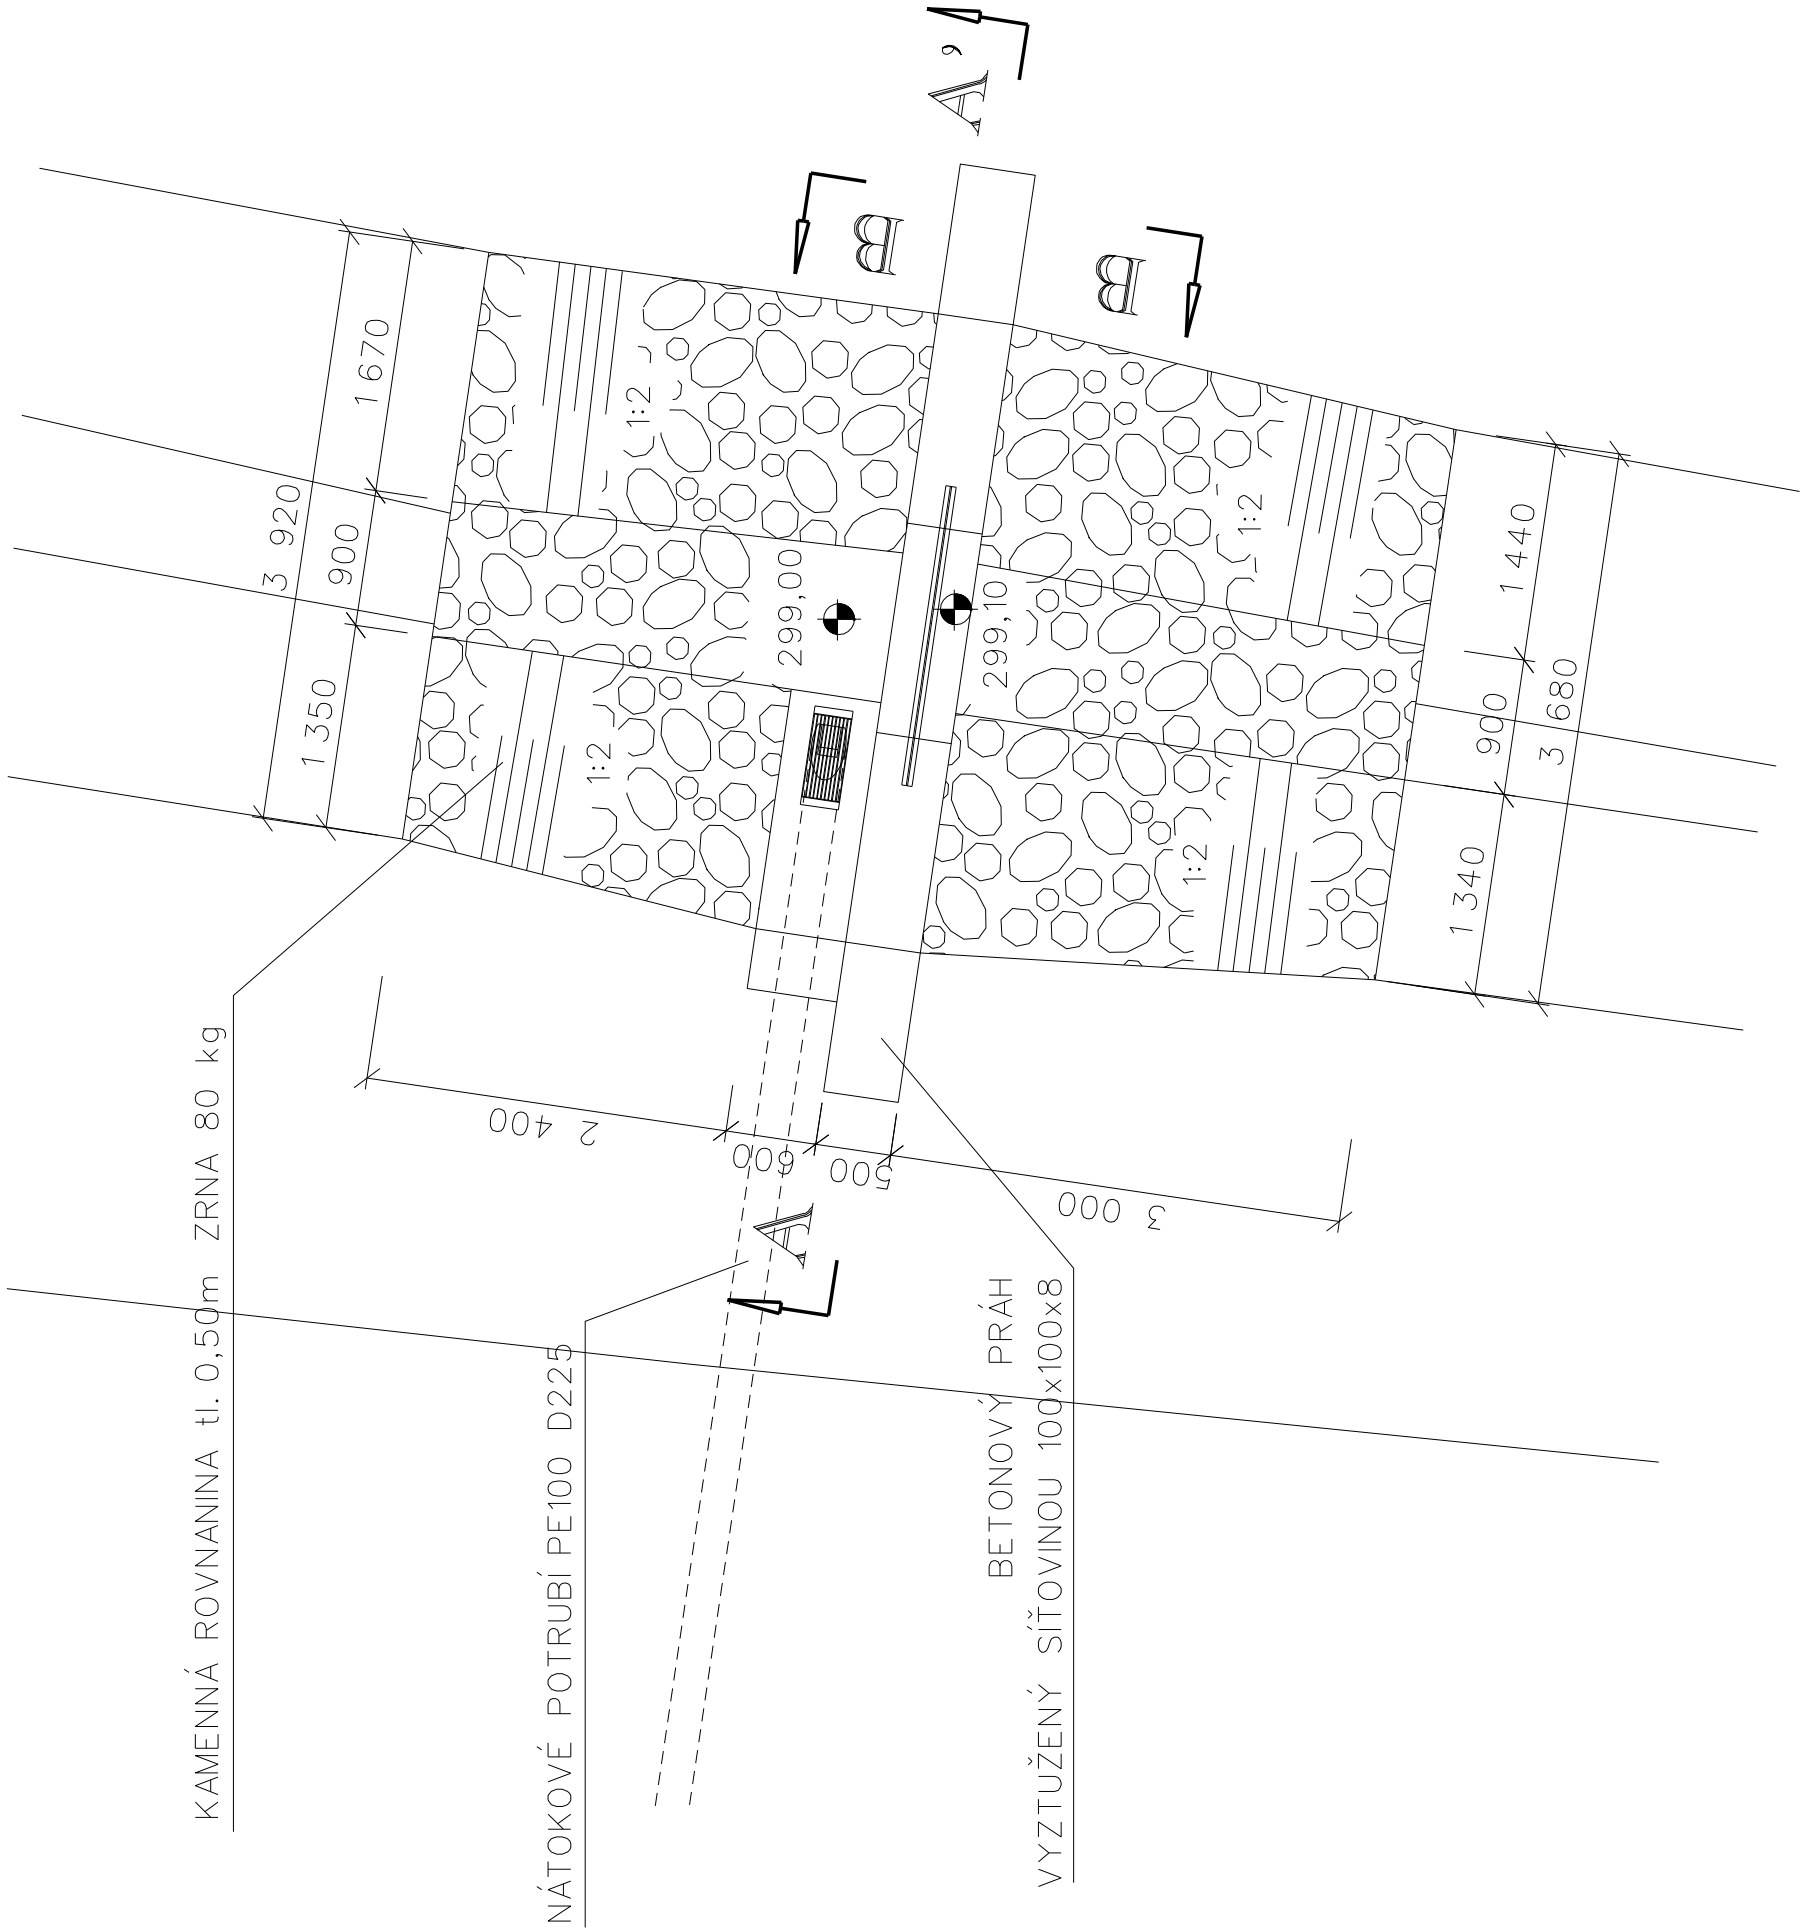

ŘEZ  
NÁTOKOVÝM POTRUBÍM

C30/37	XC4, XF3, XA2	5,3 m <sup>3</sup>
PODKL. BETON	C8/10	0,8 m <sup>3</sup>
SÍŤOVINA	AQ80 100x100x8mm	2ks
L PROFIL	50x50x5mm dl.0,5m	1ks
T PROFIL	60 dl. 2m	12,5 kg
KAMENNÁ ROVNANINA		13,0 m <sup>3</sup>
ZRNA	80 kg, tl. 0,5 m	

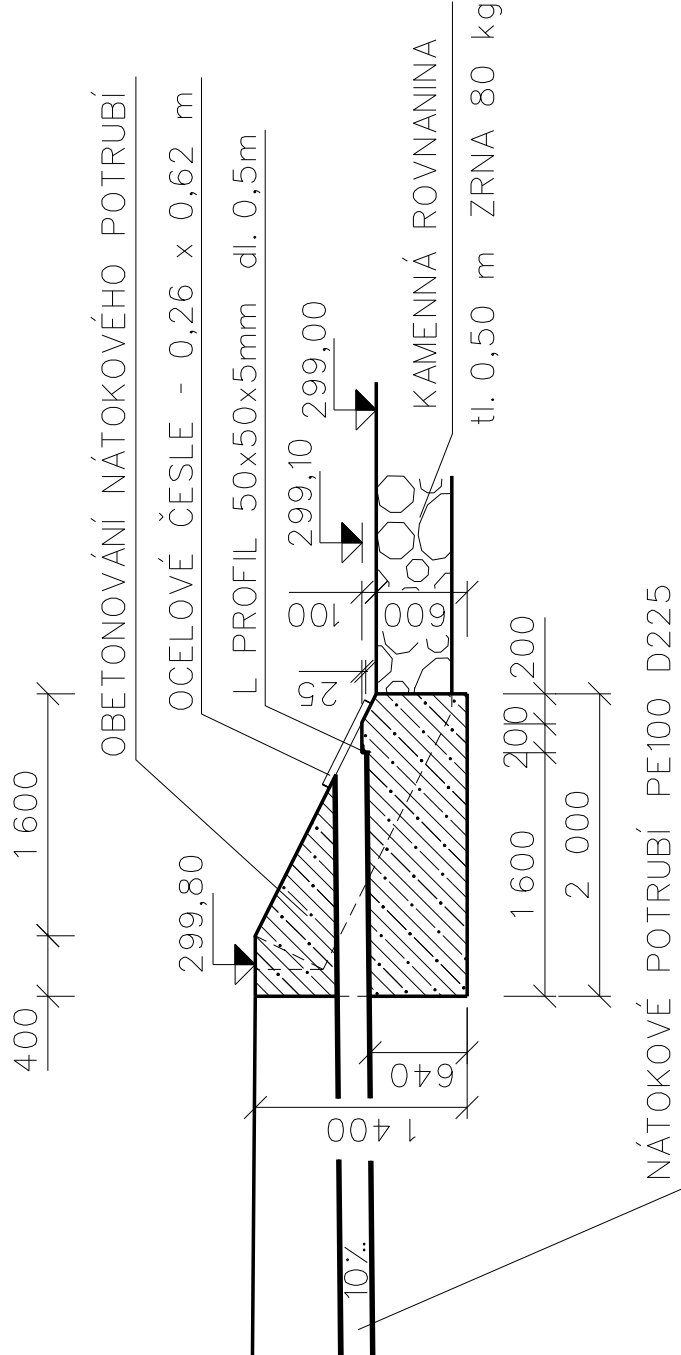

MĚŘÍTKO 1:50

VZDOUVACÍ PRÁH PŘÍLOHA D.1.2.16.