




SITUACE M 1:100

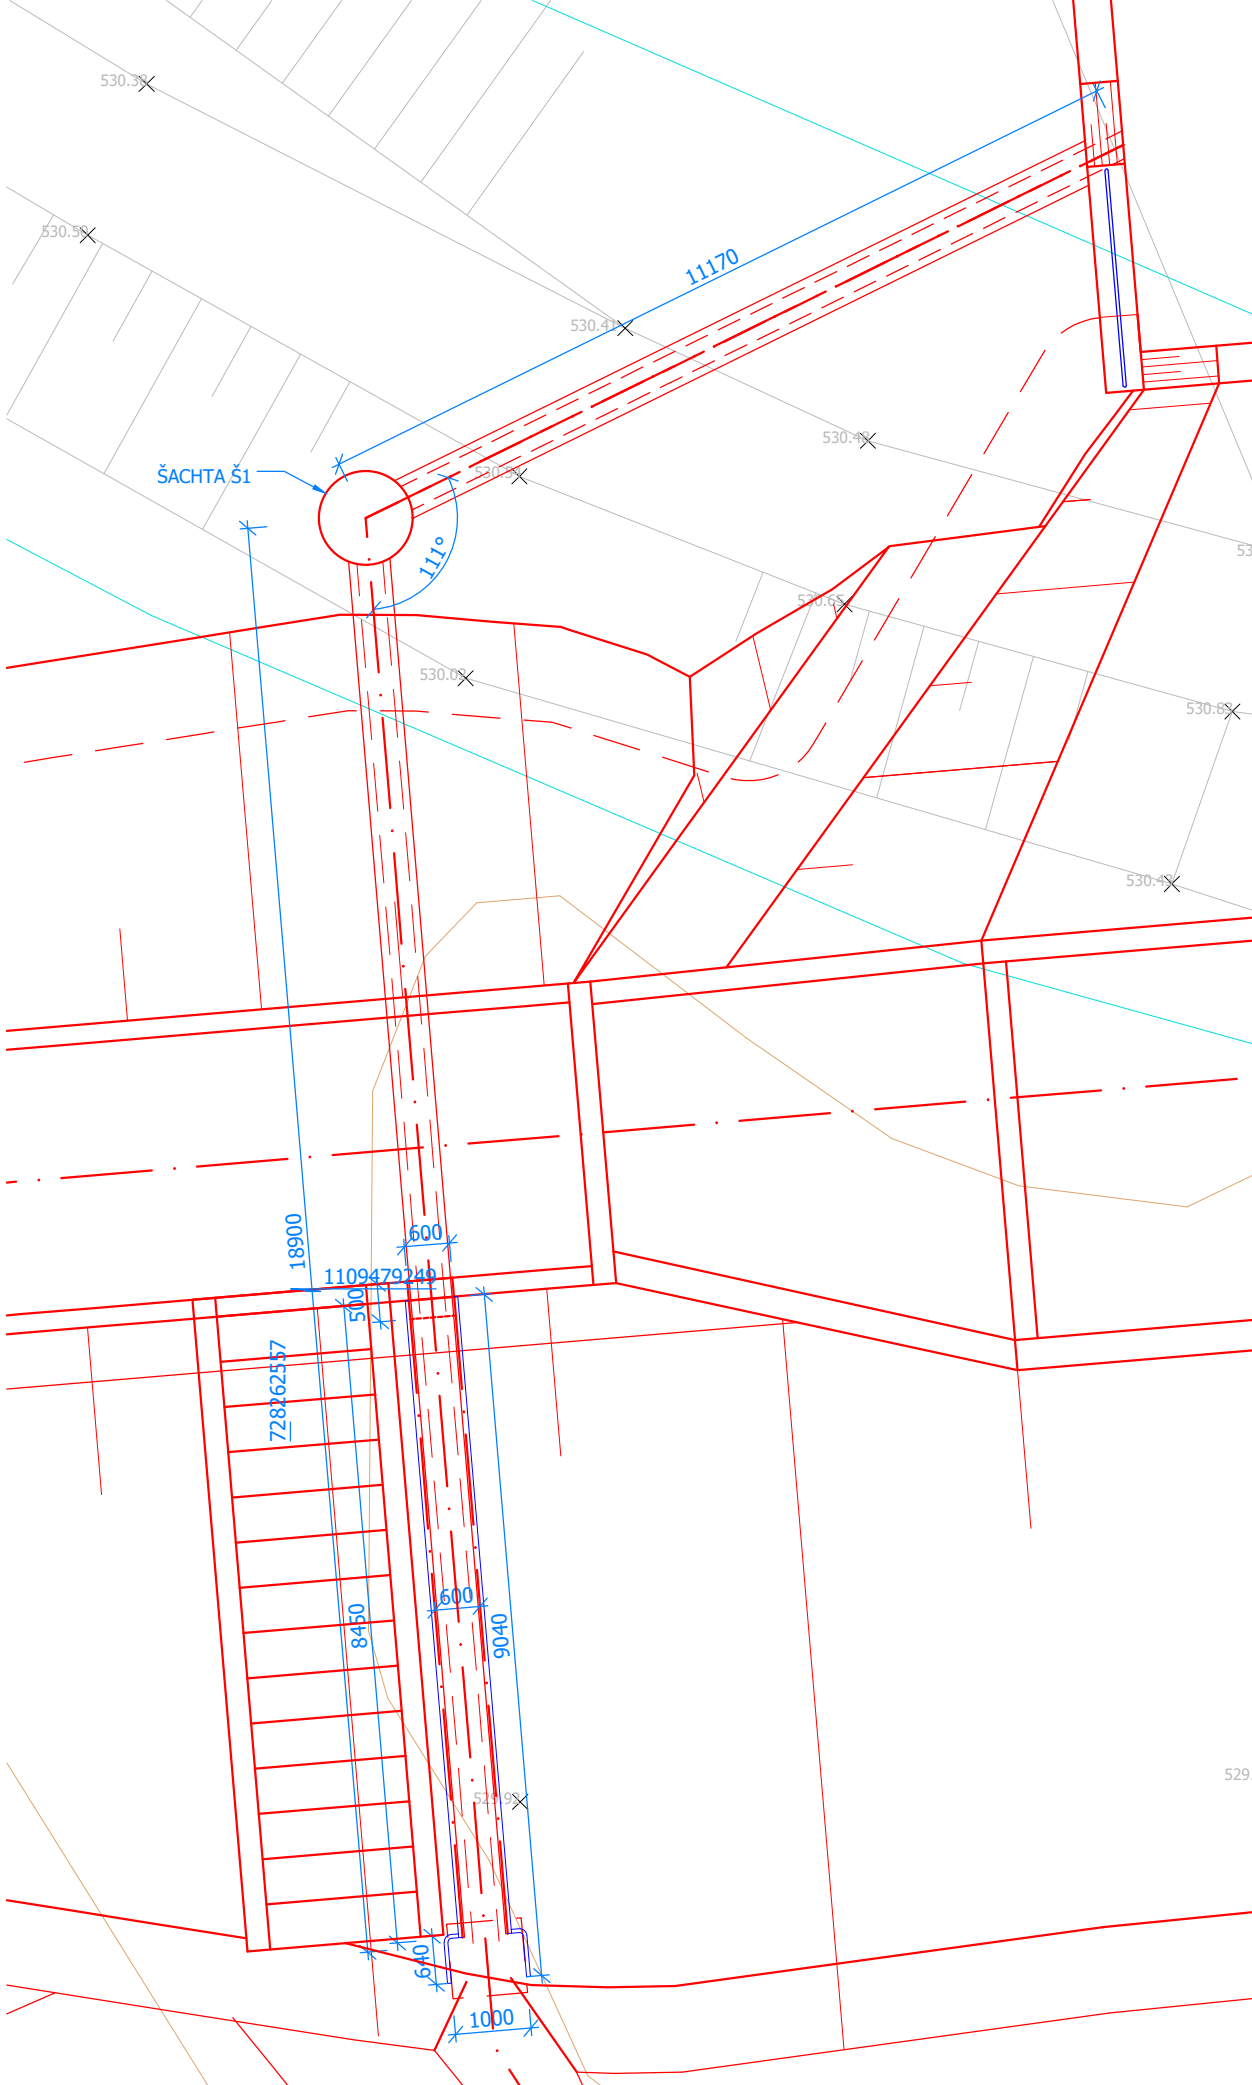

VZOROVÝ PŘÍČNÝ ŘEZ VÝPUSTNÝM OBJEKTEM

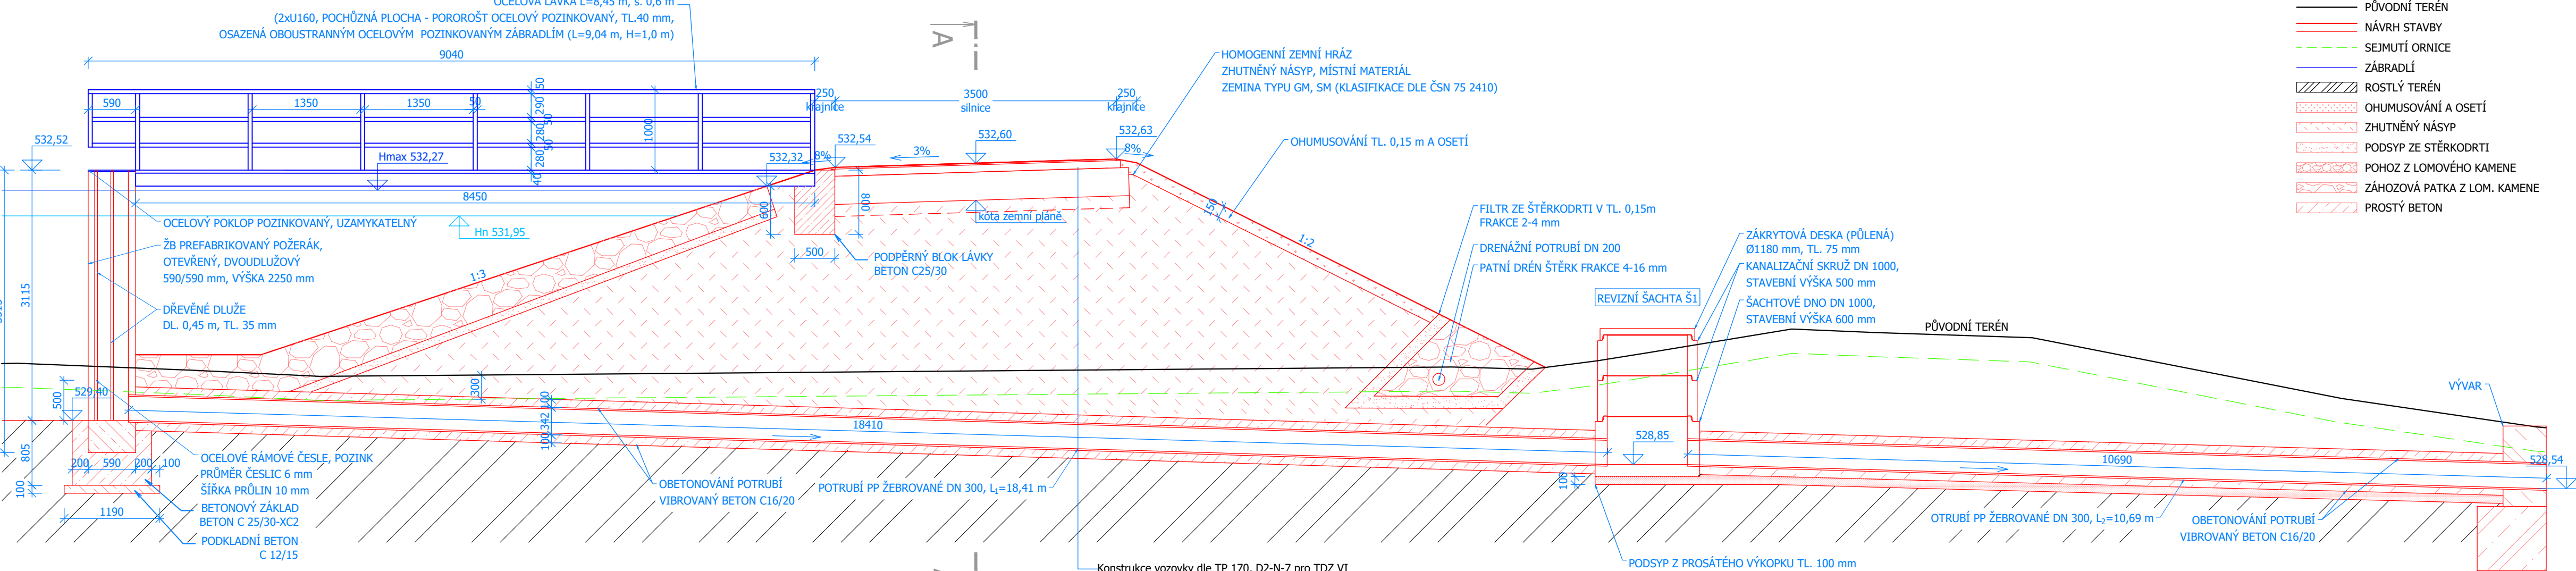

ŘEZ ODOTOKVÝM POTRUBÍM A-A'

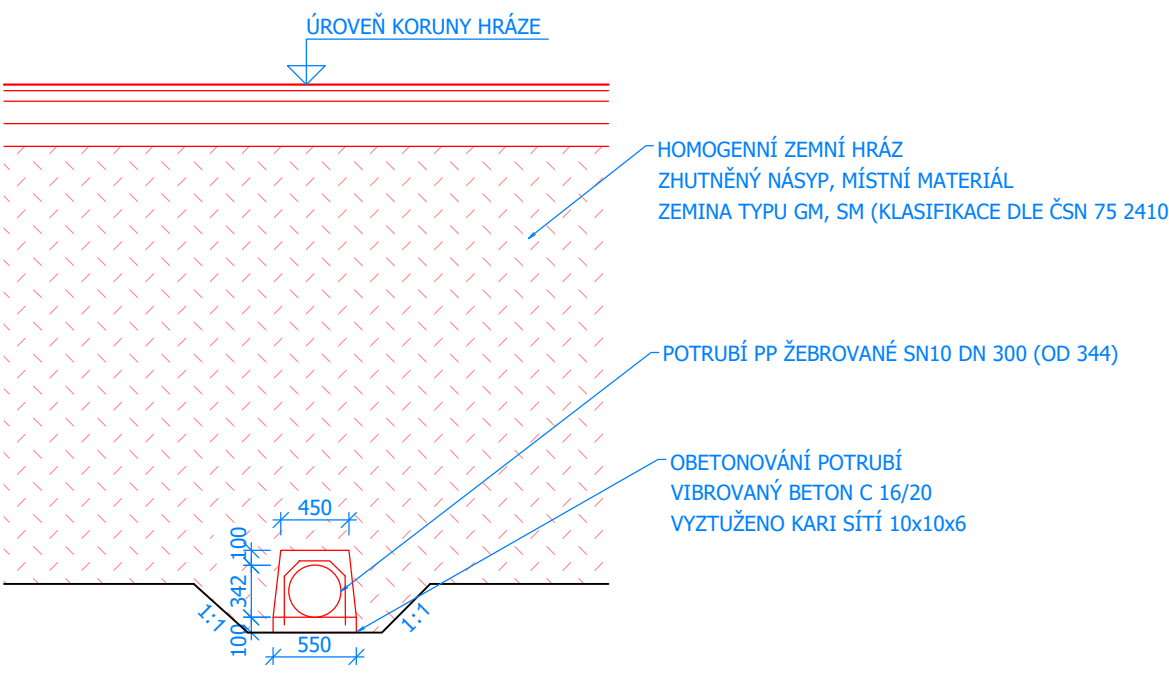


- LEGENDA:
- PŮVODNÍ TERÉN
 - NÁVRH STAVBY
 - SEJMUTÍ ORNICE
 - ZÁBRADLÍ
 - ROSTLÝ TERÉN
 - OHUMUSOVÁNÍ A OSETÍ
 - ZHUTNĚNÝ NÁSYP
 - PODSYP ZE ŠTĚRKODRTI
 - POHOZ Z LOMOVÉHO KAMENE
 - ZÁHOZOVÁ PATKA Z LOM. KAMENE
 - PROSTÝ BETON

Konstrukce vozovky dle TP 170, D2-N-7 pro TDZ VI


-Asfaltový beton DV 20	20 mm
-Recyklovaný materiál R-mat	90 mm
-Zemina upravená cementem ZC C _{0,8/1,0}	350 mm*
-Konstrukce vozovky celkem	110 mm

-Aktivní zóna z vhodné nebo upravené zeminy 500 mm E_{def2}>45 MPa

*Zemina upravená cementem ZC C_{0,8/1,0} není konstrukční vrstvou vozovky, ale je součástí aktivní zóny.

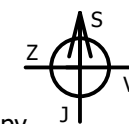

VÝŠKOVÝ SYSTÉM: BpV
SOUŘADNICOVÝ SYSTÉM: JTSK

INVESTOR STÁTNÍ POZEMKOVÝ ÚŘAD KPÚ PRO JIHOČESKÝ KRAJ POBOČKA TÁBOR		 PROJEKCE RYBNÍKY		Projekční kancelář Ing. Tomáš Borkovec www.projekcerybniky.cz +420 777 647 973		
		ODPOVĚDNÝ PROJEKTANT Ing. Tomáš Borkovec ČKAIT 0102649		PROJEKTANT Ing. Pavel Janouš janous@projekcerybniky.cz +420 604 741 350		
AKCE Rybník Voříšek v k.ú. Rašovice u Hlasiva				ZAKÁZKA Č. TB-2021-002		
				DATUM 09/2021		
				STUPEŇ DSP+DPS		
				FORMÁT 4x4		PARÉ Č.
				MĚŘÍTKO 1:50		
PŘÍLOHA VZOROVÝ ŘEZ VÝPUSTNÝM OBJEKTEM - SO 04				ČÍSLO PŘÍLOHY D.1.2.3c		