




SITUACE SCHODIŠTĚ

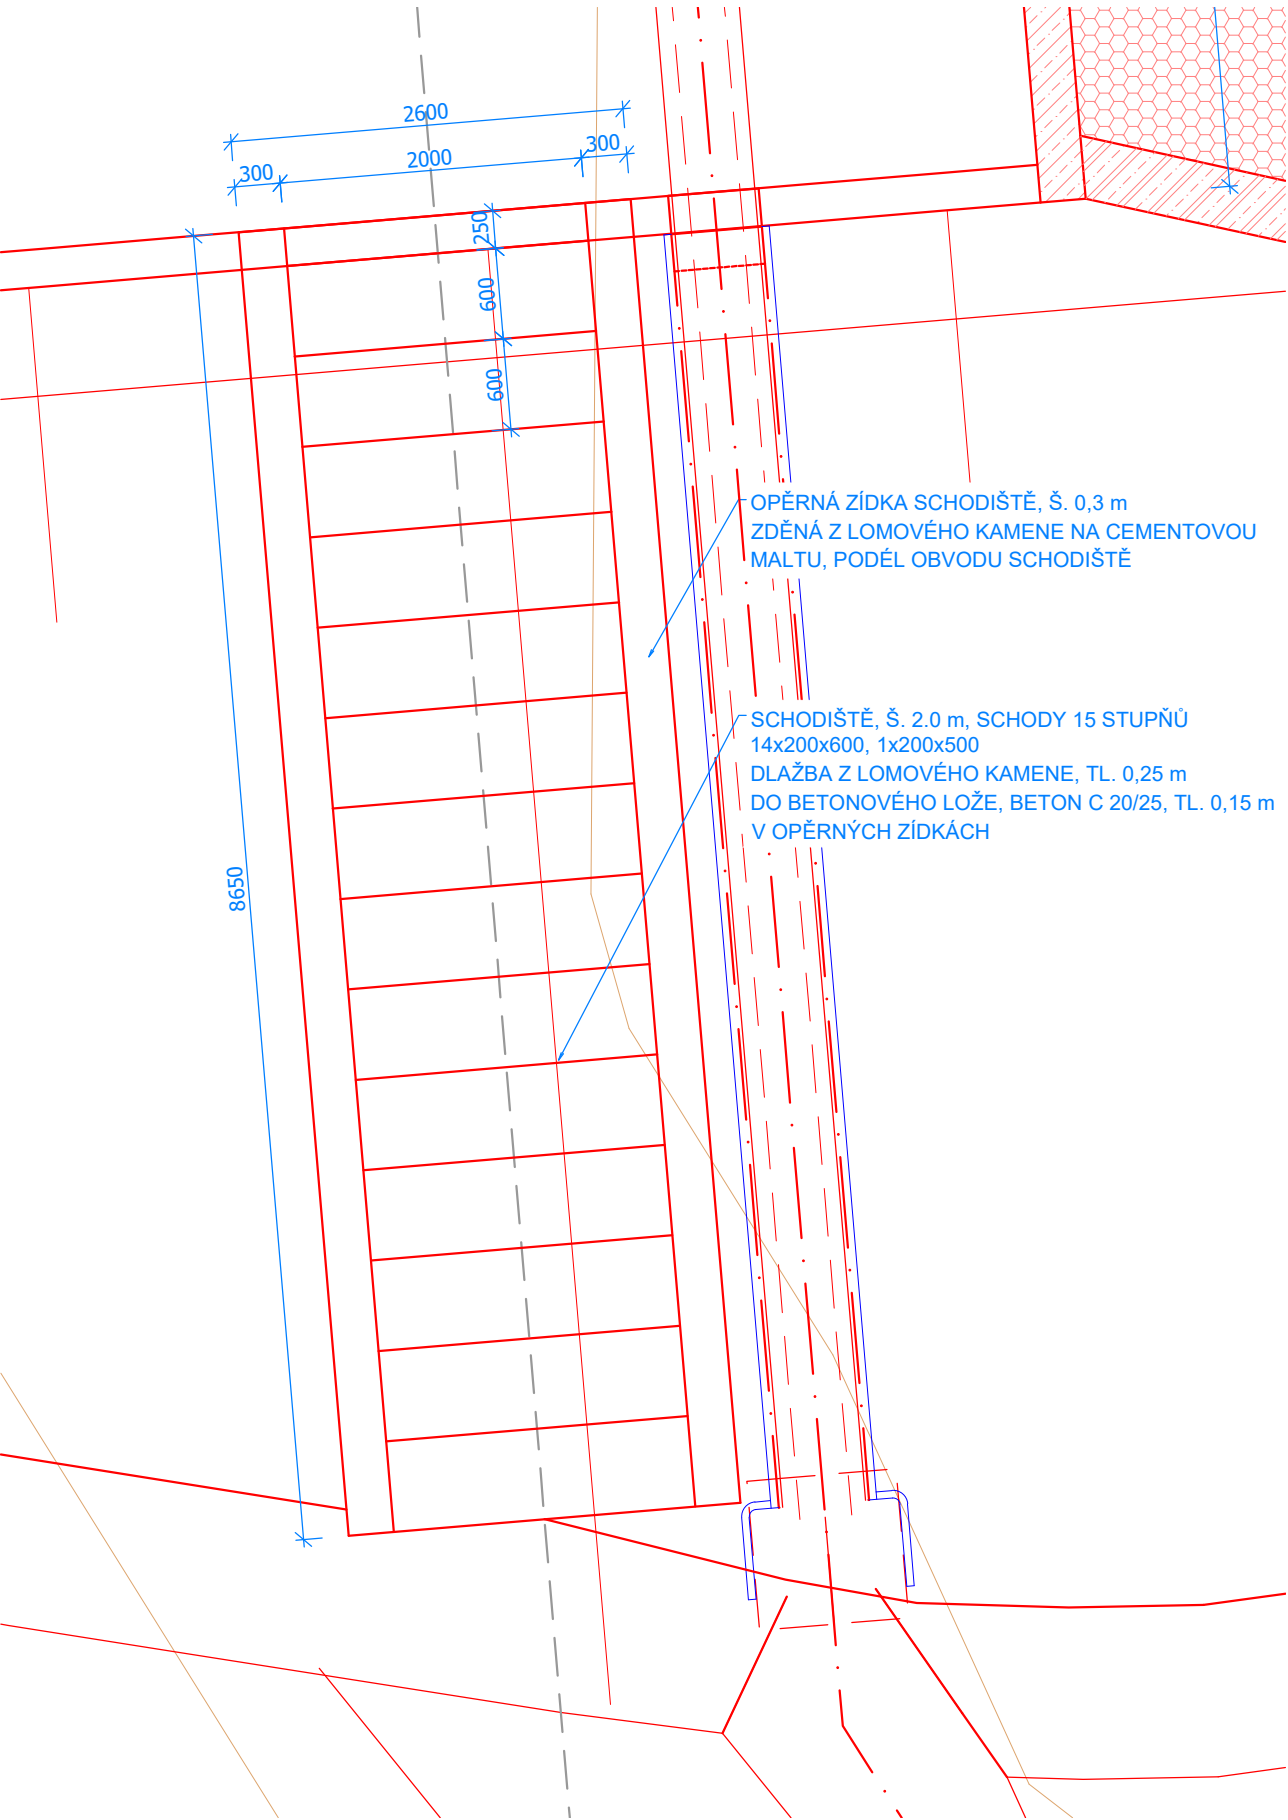


VZOROVÝ PŘÍČNÝ ŘEZ SCHODIŠTĚM

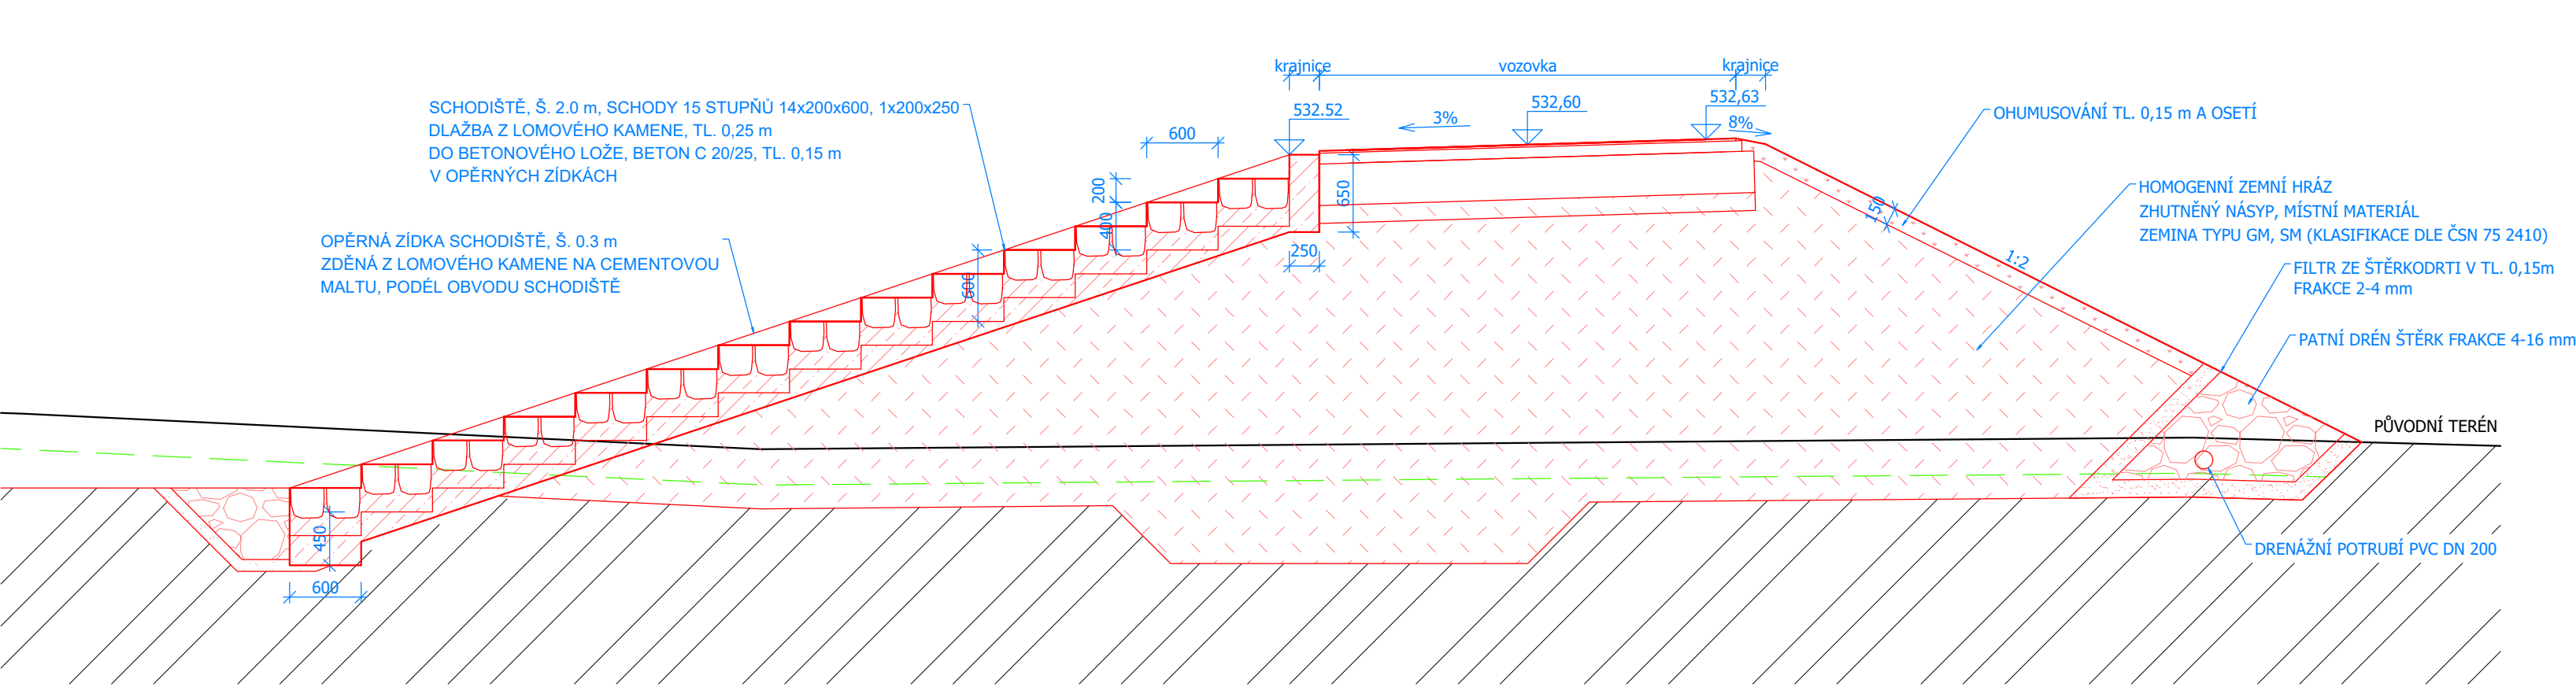

- LEGENDA:
- PŮVODNÍ TERÉN
  - NÁVRH STAVBY
  - SEJMUTÍ ORNICE
  - ROSTLÝ TERÉN
  - OHUMUSOVÁNÍ A OSETÍ
  - ZHUTNĚNÝ NÁSYP
  - PODSYP ZE ŠTĚRKODRTI
  - POHOZ Z LOMOVÉHO KAMENE
  - ZÁHOZOVÁ PATKA Z LOM. KAMENE
  - PROSTÝ BETON

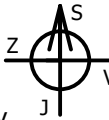

VÝŠKOVÝ SYSTÉM: Bpv  
SOUŘADNICOVÝ SYSTÉM: JTSK

|  |  |  |             |
|--|--|--|-------------|
| INVESTOR<br>STÁTNÍ POZEMKOVÝ ÚŘAD<br>KPÚ PRO JIHOČESKÝ KRAJ<br>POBOČKA TÁBOR |  |  <div>Projekční kancelář<br/>Ing. Tomáš Borkovec</div> <div>www.projekcerybniky.cz<br/>+420 777 647 973</div> |             |
| ODPOVĚDNÝ PROJEKTANT<br>Ing. Tomáš Borkovec<br>ČKAIT 0102649                 |  | PROJEKTANT<br>Ing. Pavel Janouš<br>janous@projekcerybniky.cz<br>+420 604 741 350   |             |
| AKCE<br><br>Rybník Voříšek v k.ú.<br>Rašovice u Hlasiva                      |  | ZAKÁZKA Č.   | TB-2021-002 |
|  |  | DATUM  | 09/2021     |
|  |  | STUPEŇ   | DSP+DPS     |
|  |  | FORMÁT   | 3xA4        |
| PŘÍLOHA<br><br>VZOROVÝ ŘEZ SCHODIŠTĚM - SO 06                                |  | MĚŘÍTKO  | 1:50        |
|  |  | ČÍSLO PŘÍLOHY<br><br>D.1.2.3e  |             |
|  |  | PARÉ Č.  |             |