


## Situace navržené parcely pro cestu VPC 3

# Měřítko 1 : 600

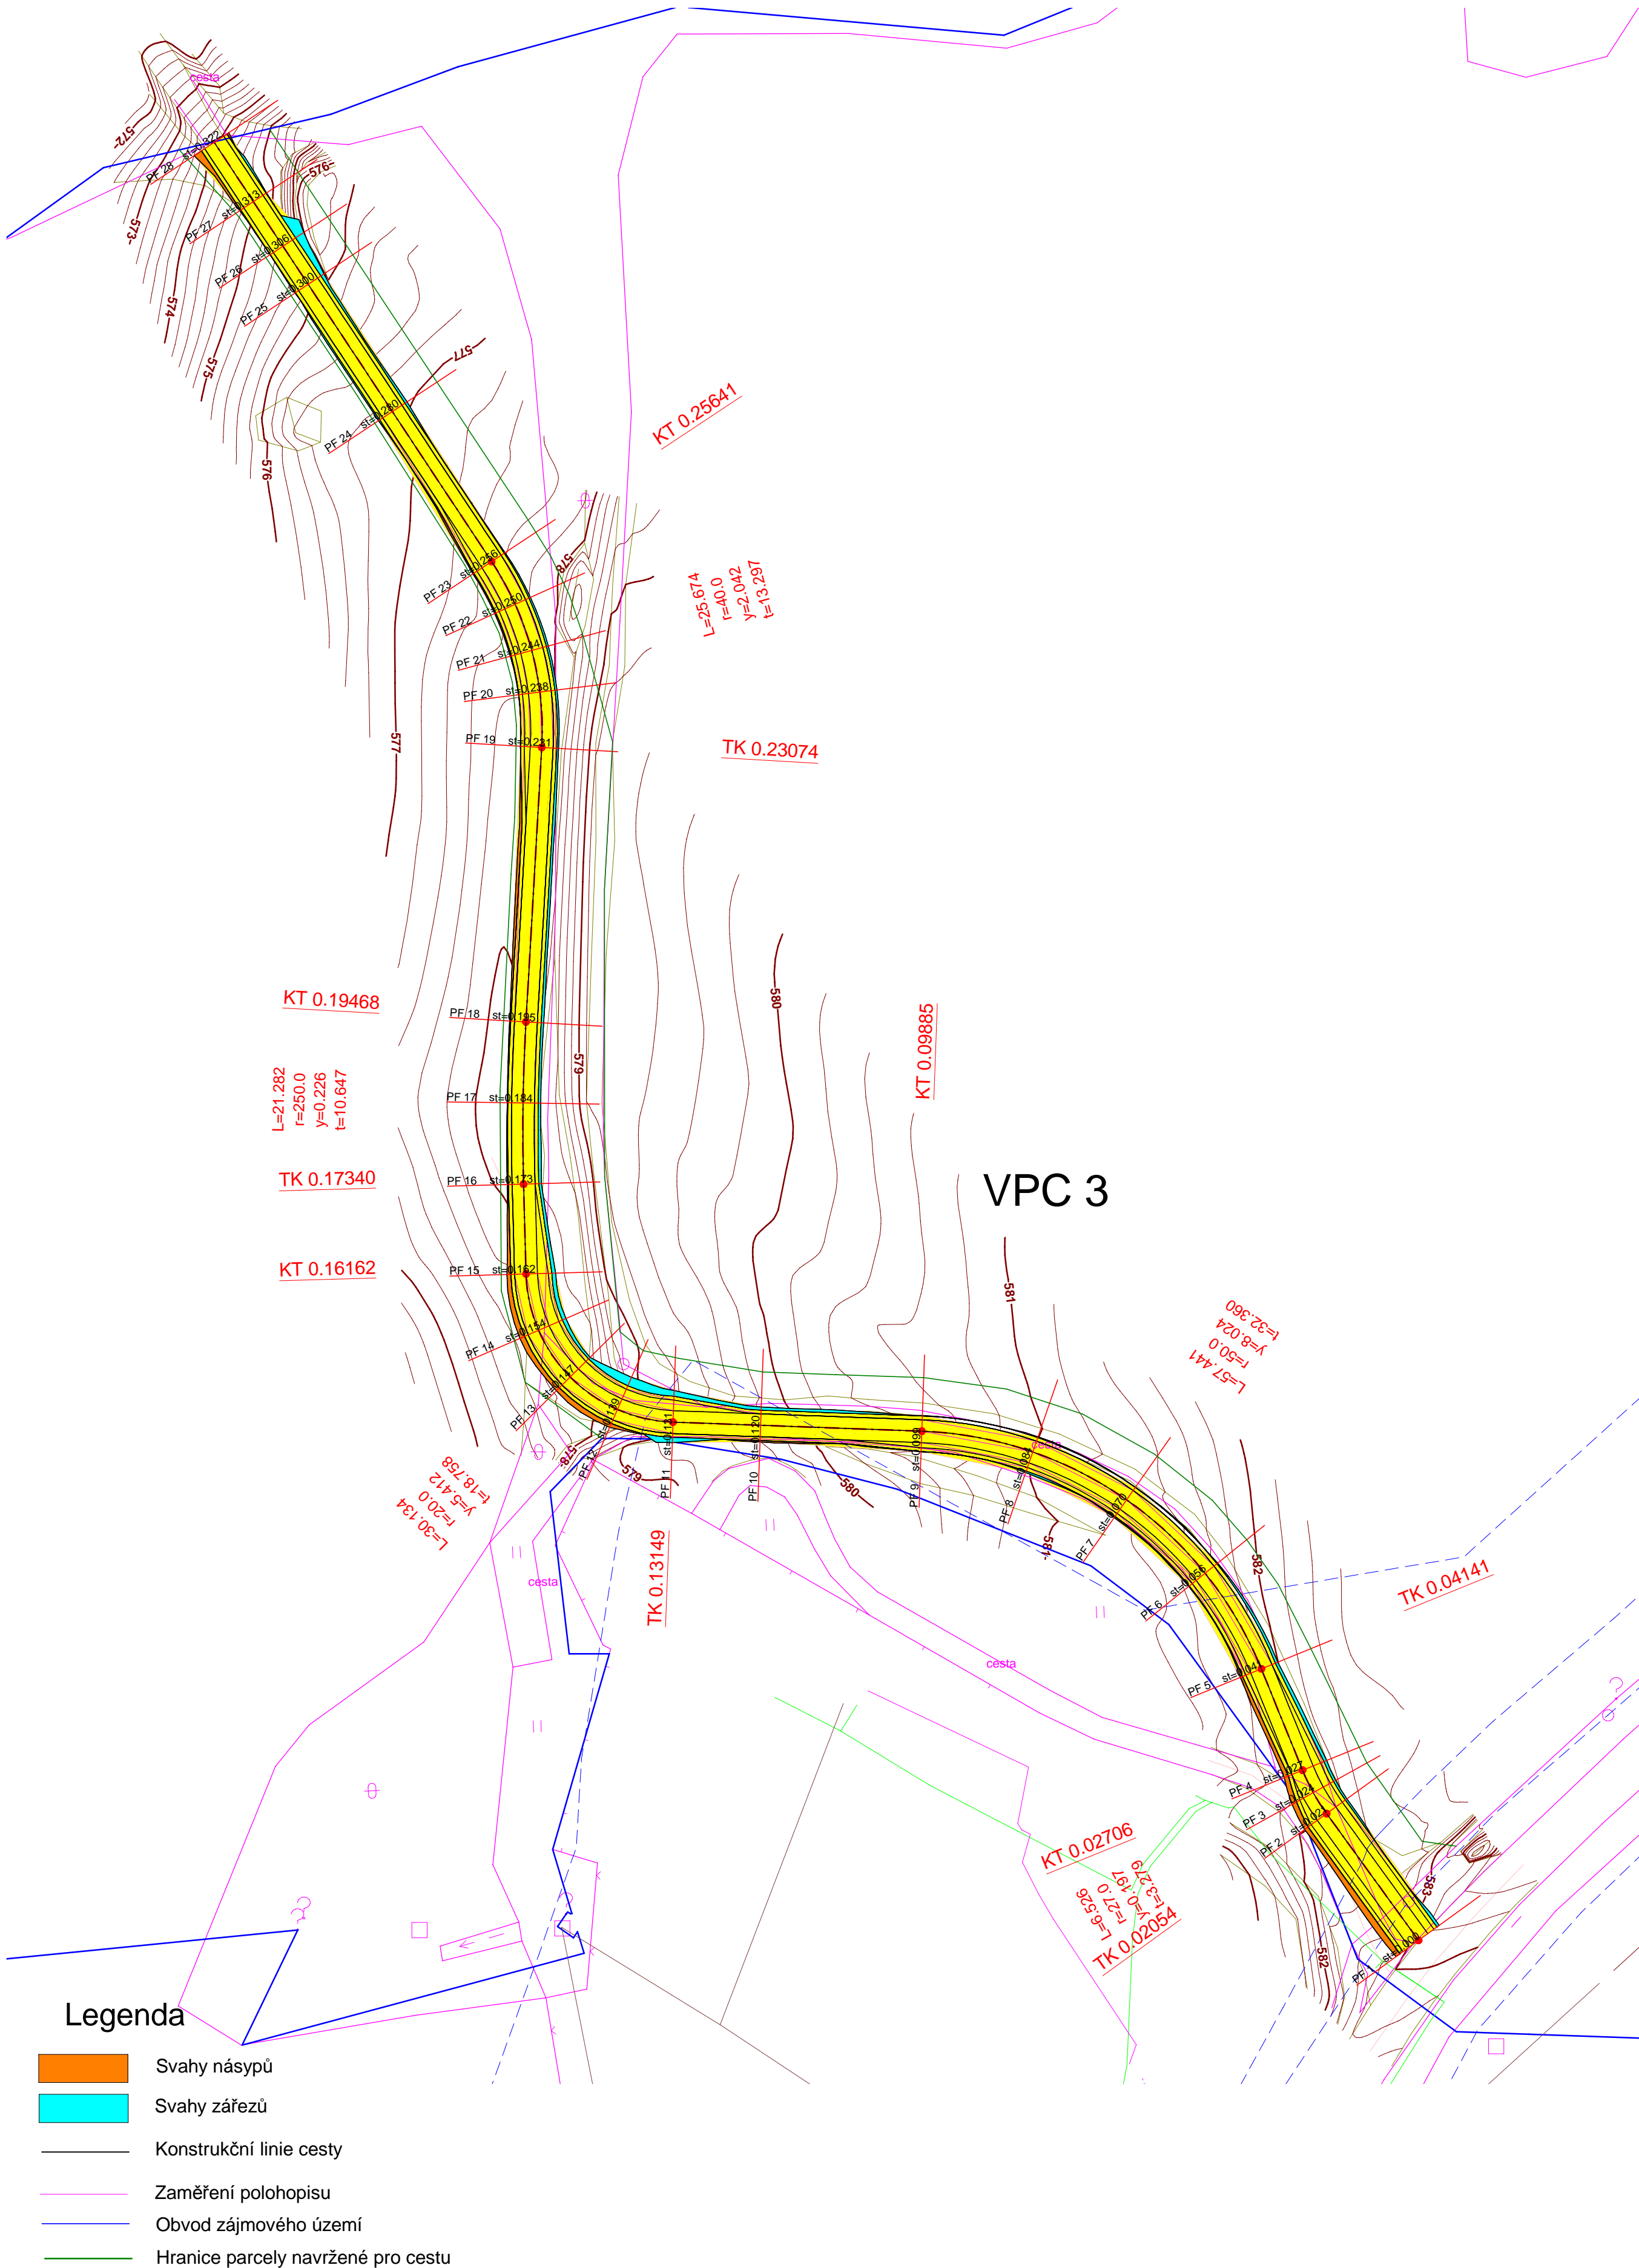

Poznámka: Zákres inženýrských sítí není podkladem pro prováděcí stavební dokumentaci