


## Situace sond - pedologický průzkum

lokalita Krupá

měřítko 1 : 10 000

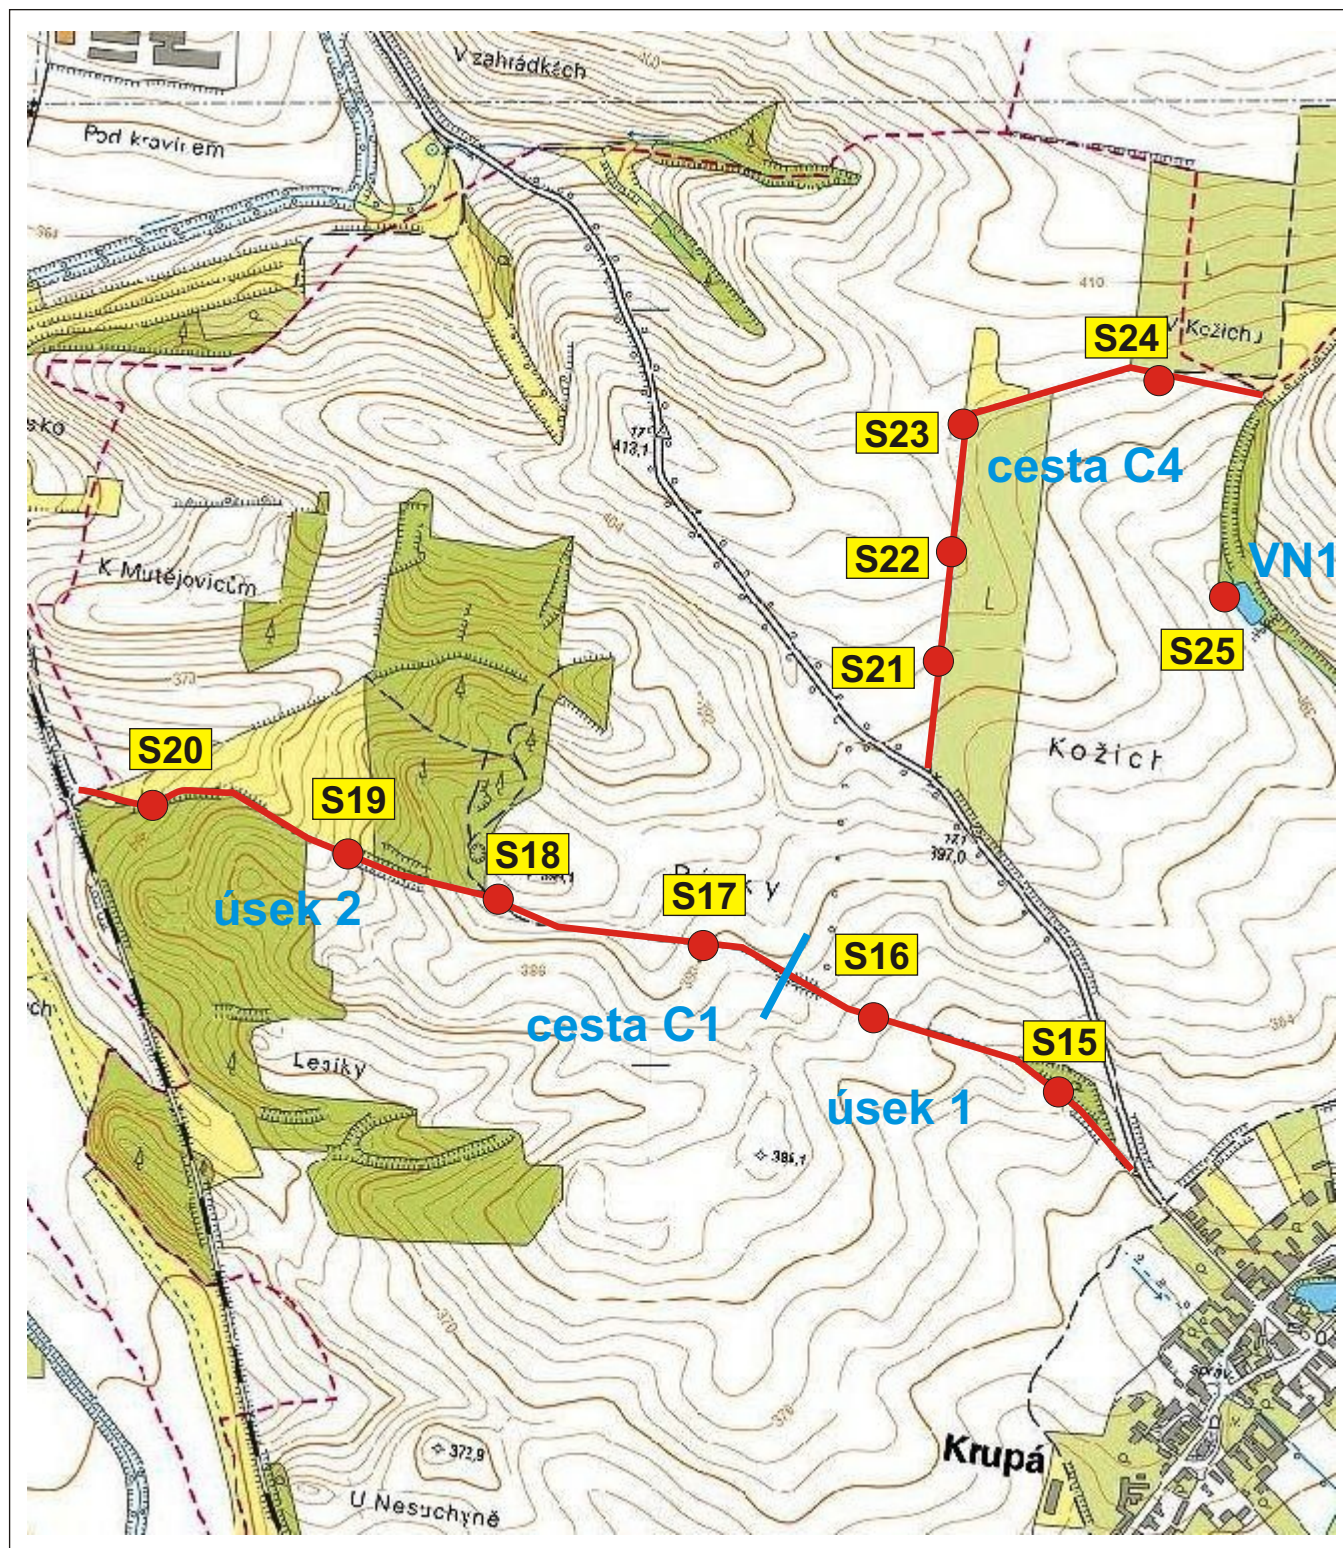

● S1 pedologické sondy