


SITUACE ŠIRŠÍCH VZTAHŮ

M 1:25 000

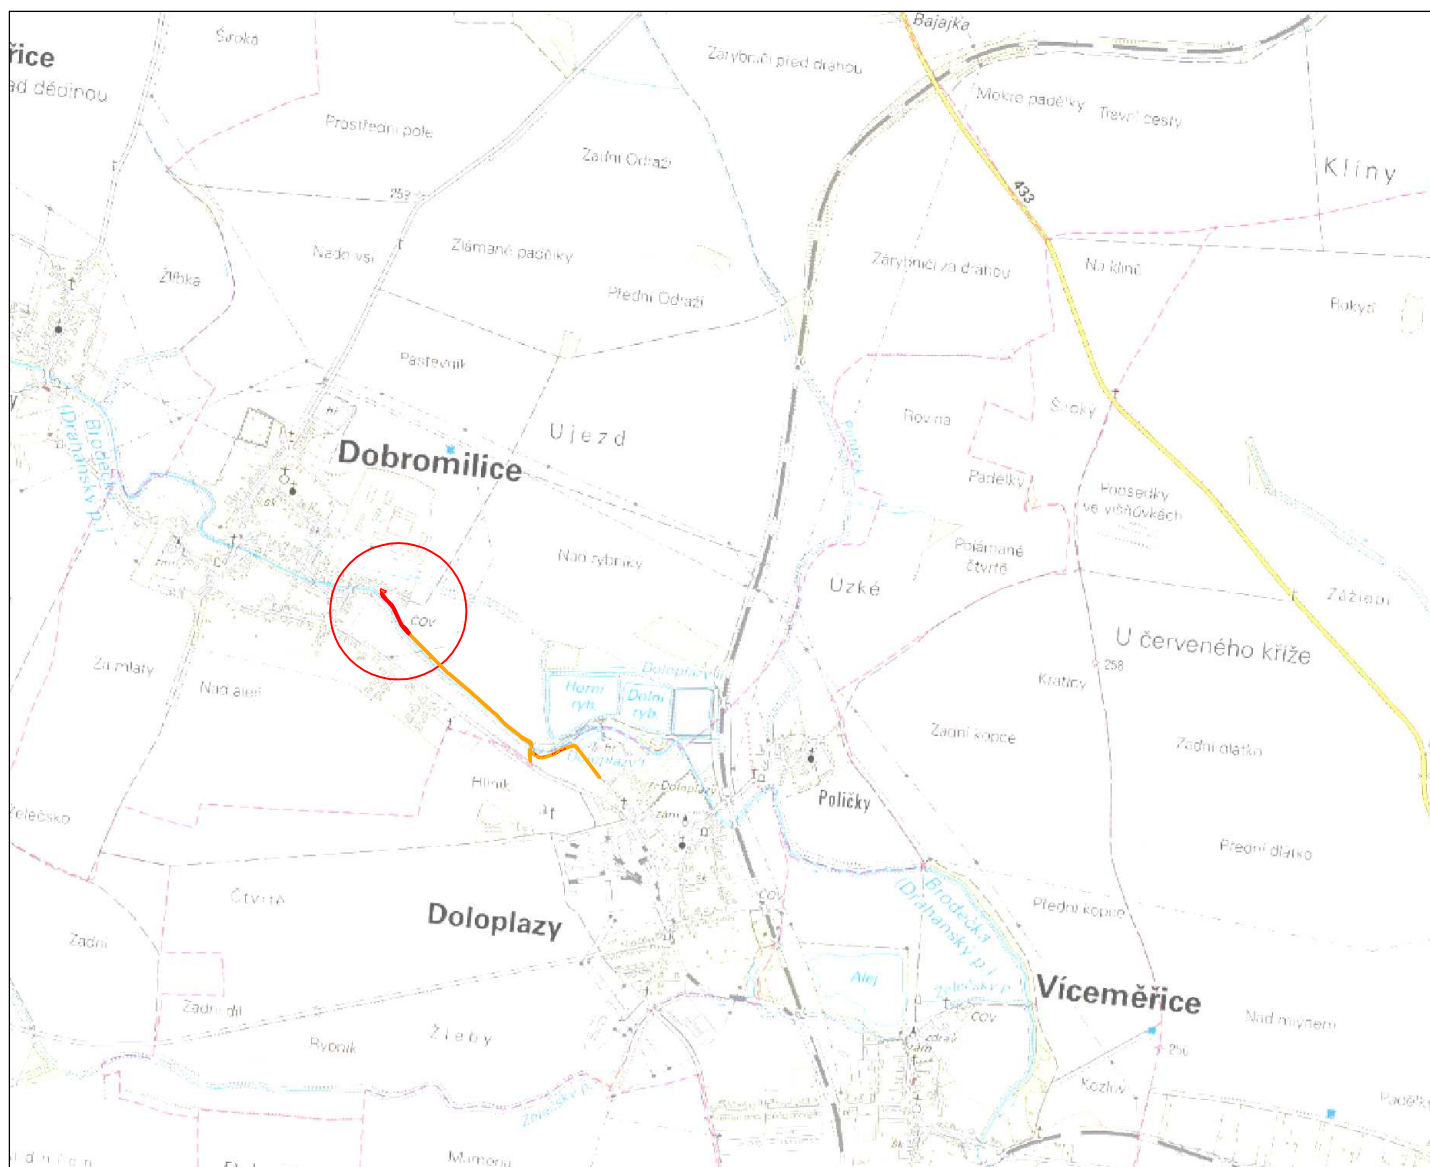

LEGENDA:




zájmové území


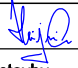
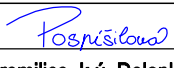
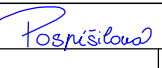
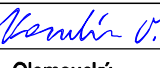


navržená trasa komunikace



Úsek je součástí PD "Vypracování PD pro stavební povolení - Cesta na Oboře, Dobromilice"

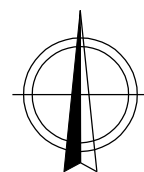

Vypracoval	Zodpov.projektant	Hl. ing. projektu	Vedoucí střediska	 AGPOL® AGPOL s.r.o. Jungmannova 153/12 779 00 Olomouc Česká republika	
Adrián Hájk	Bc.Ing. Pospíšilová	Bc.Ing. Pospíšilová	Ing.Vaculín Ondřej Ph.D		
					
Místo stavby	k.ú. Dobromilice, k.ú. Doloplazy		Kraj Olomoucký	Počet formátů	A4
Investor	Obec Dobromilice			Datum	Únor 2021
Akce - objekt Cesta na Oboře, Dobromilice - km 0,000-0,175				Stupeň	DUSP
				Zakázkové číslo	2933/041
				Archivní číslo	2933
Příloha: C. Situační výkresy Situační výkres širších vztahů				Měřítko 1:25 000	Číslo výkresu C.1