

480-96

(480-52)

(480-51)

480-85

půdorys

0,000m

(480,60)

(480,63)

+0,03 m

481 12

ŘEZ STABILIZAČNÍHO PASU

481 48


ohumusování a osetí

stabilizační práh

ohumusování a osetí


2,60 →

A'

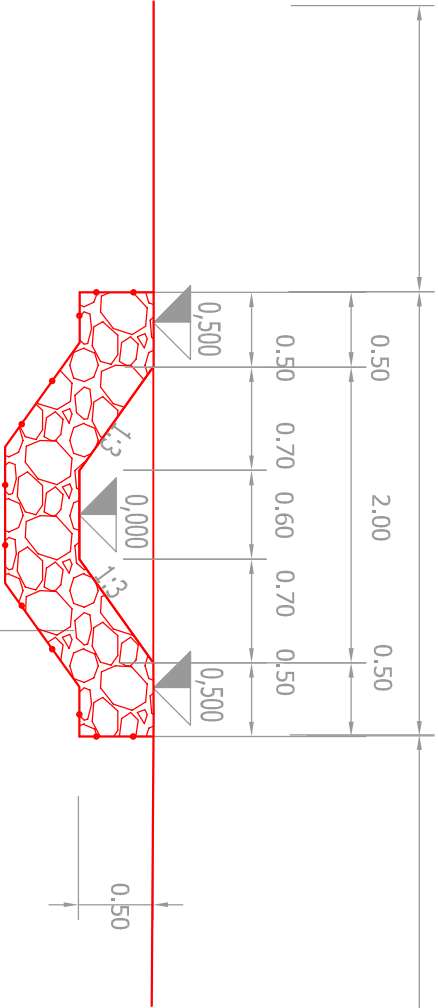

- kámen d = 0,25 -0,35 m  
- geotextilie 600

ŘEZ A-A'

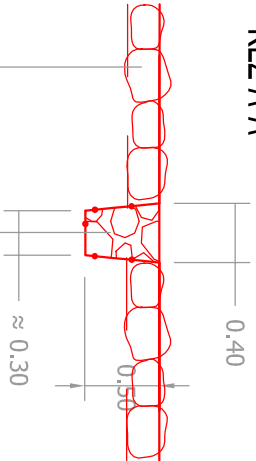

- kámen d = 0,25 -0,35 m  
- geotextilie 600

- Kámen d = 0,25 -0,35 m s vyklínováním
- do štěrkové lože (fr. 16-32) tl. 0,15 m
- vazba rovinaniny: průběžná spára je nepřípustná
- vyklínování spar úlomky kamene

481 48



GEOTECHNICKÁ & PROJEKČNÍ KANCELAR

KRESLIL, VYPRACOVAL		ZODPOVĚDNÝ PROJEKTANT	
ING. JITKA KOVAŘÍKOVÁ		ING. KOVAŘÍKOVÁ JITKA	
INVESTOR: OBEC CHODSKÁ LHOTA		ING. KOVAŘÍKOVÁ JITKA	
AKCE:		ING. KOVAŘÍKOVÁ JITKA	
CHODSKÁ LHOTA - VÝSTAVBA MVN		MEPOS	
A TÚNÍ		ŽIŽKOVA 101	
		DOMAŽLICE	
		ZAKÁZ. ČÍSLO: 31 / 2018	
		DATUM: X / 2018	
		MĚŘÍTKO: 1 : 100	
OBSAH:		ČÍSLO PD	
ROZDĚLOVACÍ OBJEKT		DUR+DSP	
		D 10	