



Situace vytyčení stavby SO 07  
M: 1:500

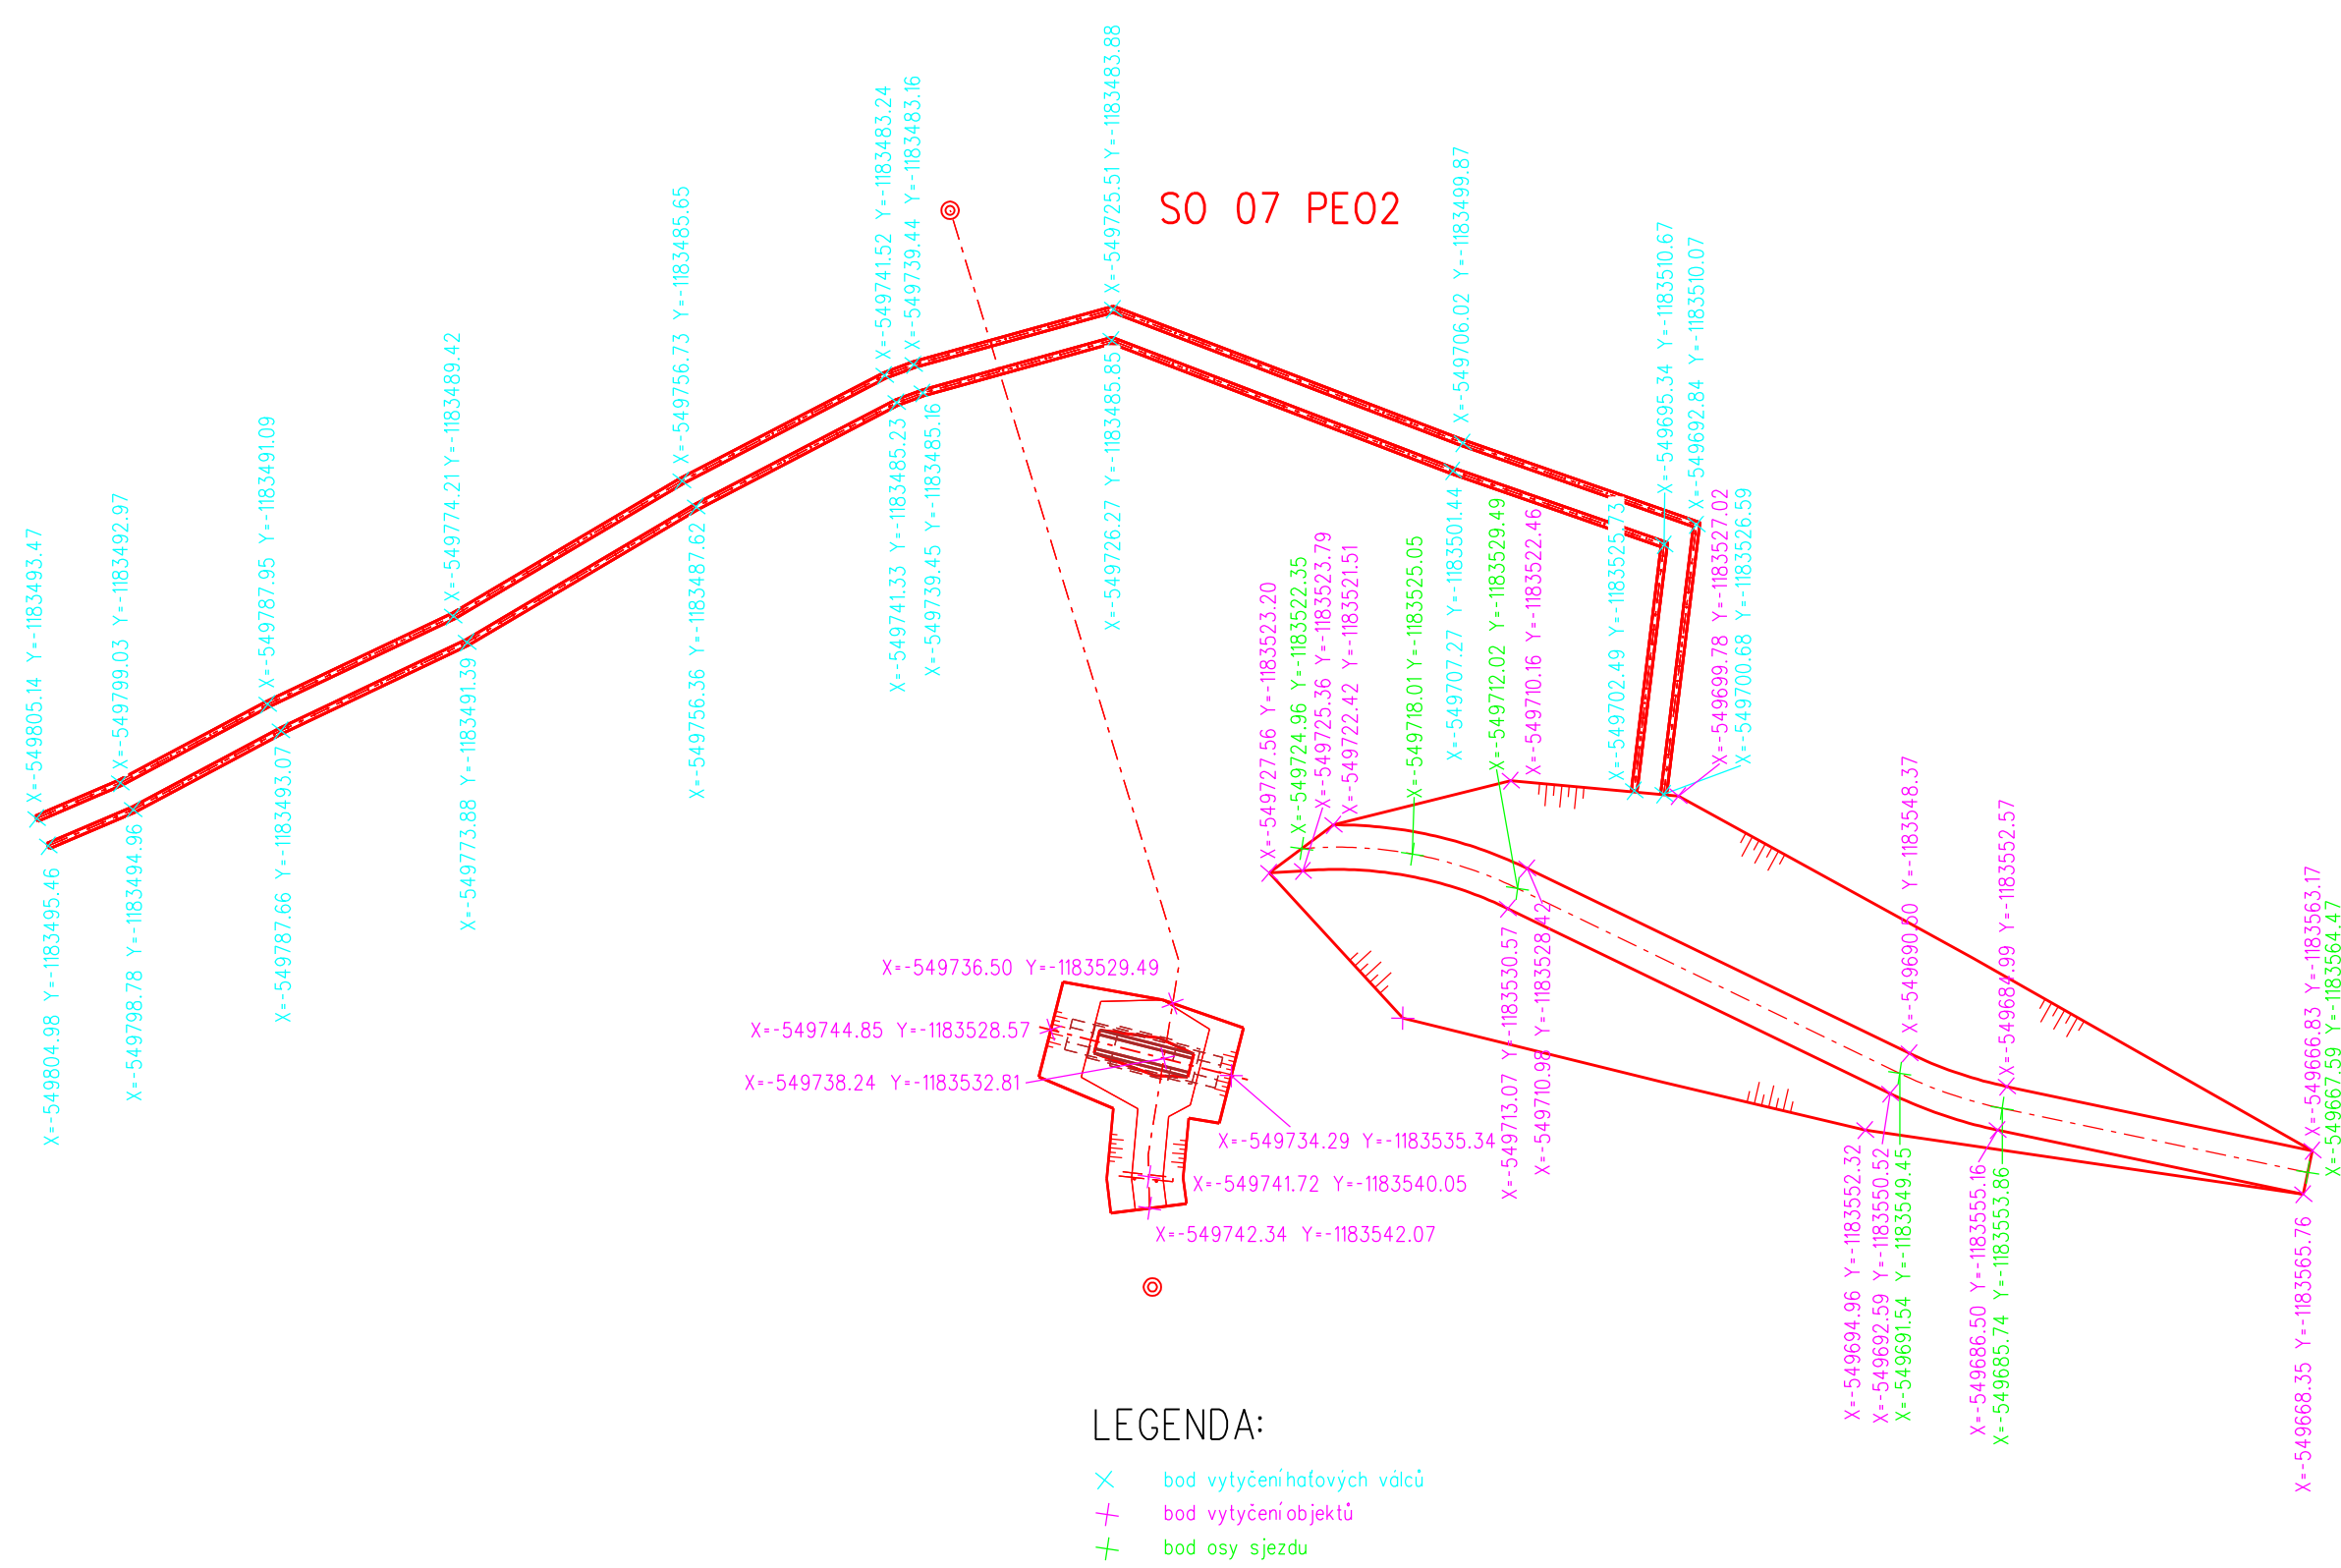

VÝŠKOVÝ SYSTÉM: BpV  
SOUŘADNICOVÝ SYSTÉM: S-JTSK

Vypracoval	Zodpov. projektant	Hl. ing. projektu	Vedoucí střediska	 <div>AGPOL s.r.o. Jungmannova 153/12 779 00 Olomouc Česká republika</div>		
Řezníček Vojtěch	Ing. Pavel Ježík, Ph.D.	Ing. Vaculín O., Ph.D.	Ing. Vaculín O., Ph.D.			
<i>Řezníček</i>	<i>Ježík</i>	<i>Vaculín O.</i>	<i>Vaculín O.</i>			
Místo stavby	k. ú. Ořechov u UH, Vážany u UH		Kraj	Zlínský	Počet formátů	2A4
Investor	ČR - Státní pozemkový úřad, Krajský pozemkový úřad pro Zlínský kraj				Datum	1/2021
Akce - objekt <b>STABILIZACE STRŽÍ K.Ú. OŘECHOV U UH A VÁŽANY U UH UCELENÁ ČÁST VÁŽANY : SO 07 PEO2</b>					Stupeň	DSP+DPS
					Zakázkové číslo	2932
					Archivní číslo	2932
Příloha	Situace vytyčení stavby SO 07				Měřítko 1:500	Číslo výkresu <b>C.8.5</b>